


Situatie existenta

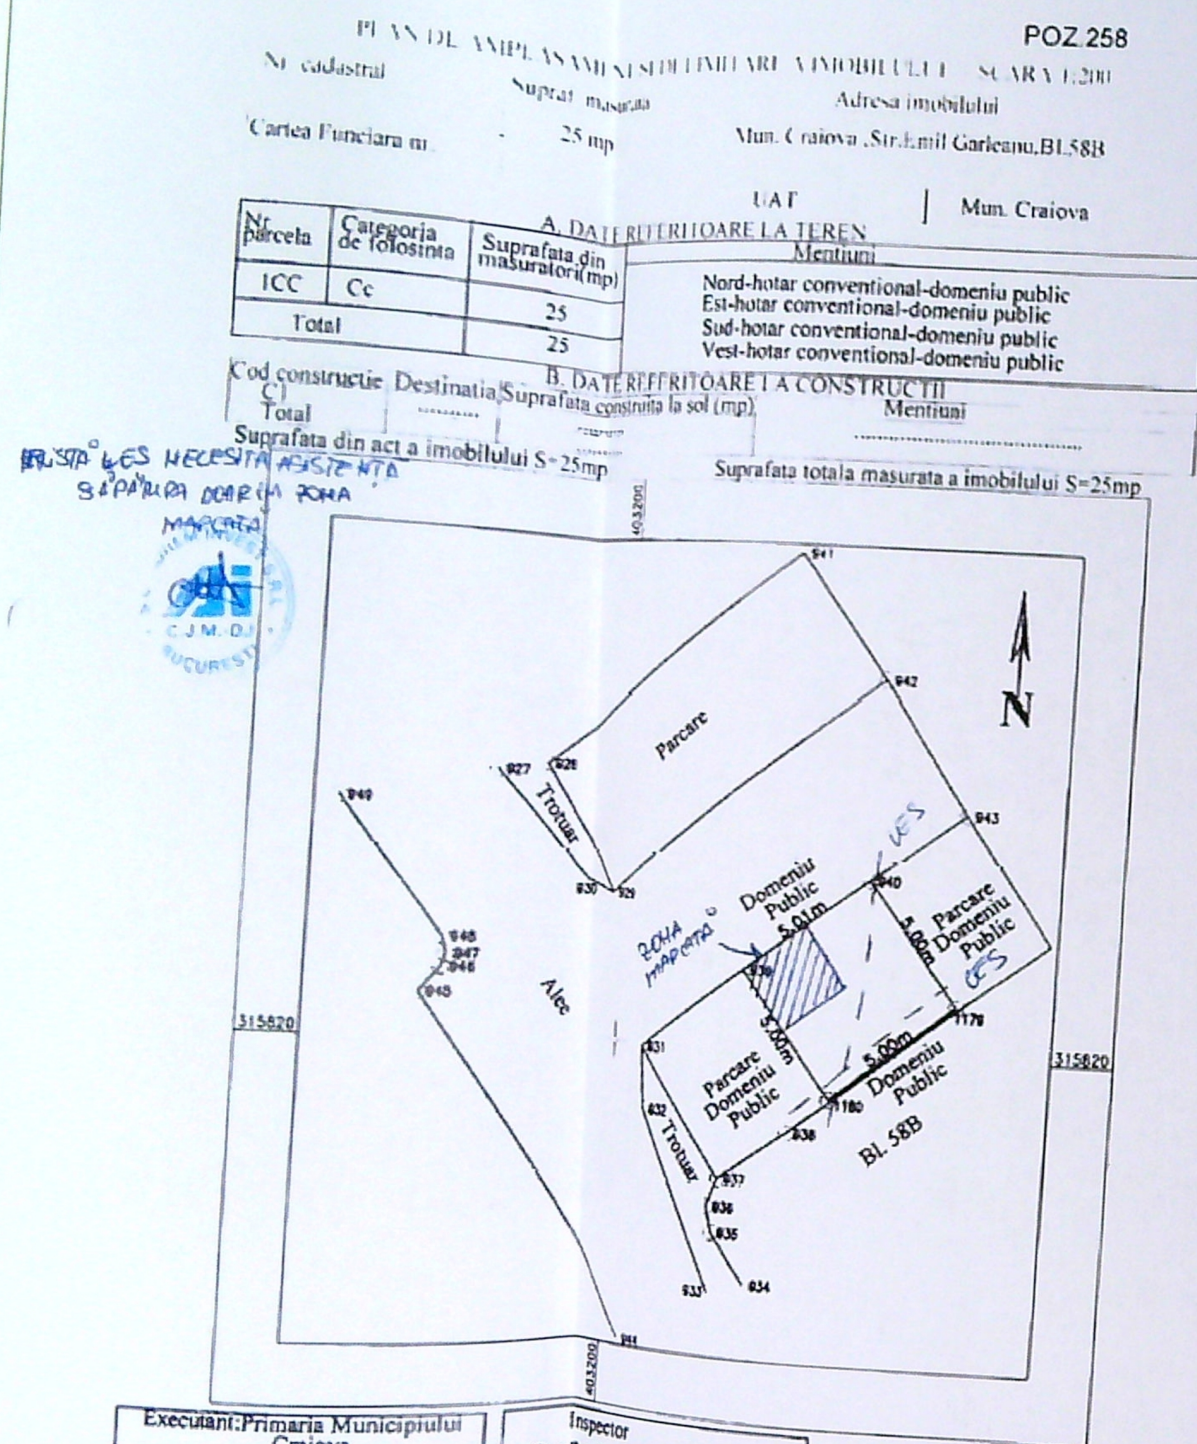

Executant: Primaria Municipiului Craiova

Certificat Autorizare, Clasa "S", seria RO-B-I, NR. 1419/15.01.2019

Intocmit: Tupa Cosmin-Radu

Certificat Autorizare, Categoria "B", seria RO-DI-F, NR. 0116/13.04.2012

Confirm executarea masuratorilor la teren, corectitudinea intocmirii documentatiei cadastrale si corespondenta acesteia cu realitatea din teren

Semnatura si stampila

Data: 28.07.2021

Inspector

Confirm introducerea imobilului in baza de date integrată si atribuirea numarului cadastral

Semnatura si parafa

Stampila BCP

Data:

SUPRAFATA INCINTA

Nr. Pct.	Coordonata p.ct. de contur		Lungimi laturi D(j+1)
	X [m]	Y [m]	
939	315822.840	403204.815	5.008
940	315825.815	403208.768	5.001
1179	315821.693	403211.832	5.000
1180	315818.885	403207.885	5.000

S=25 mp P=20.010m

Situatie proiectata



LEGENDA:

- Limite (curti/constructii/strazi/alei/etc.)
- Limita drum/cale de acces
- Linie electrica subterana tip LES 0,4 kV existenta, proprietate Distributie Energie Oltenia SA
- Sapatura manuala in sant pentru identificare cabluri existente pe amplasament
- Linie electrica subterana tip LES 0,4 kV proiectata, proprietate Distributie Energie Oltenia SA
- Mansoane 0,4 kV proiectate

Inventar coordonate Stereo 70

Punct	Y (E)	X (N)
939	403204.815	315822.840
940	403208.768	315825.815
1179	403211.832	315821.693
1180	403207.885	315818.885

NOTA:

Inainte de inceperea lucrarilor de deviere/mutare cabluri de energie, in zona amplasamentului analizat se va practica sapatura manuala in sant deschis pentru identificarea cu acuratete a traseelor retelelor de deviat. Dupa identificarea retelelor de deviat se vor convoca reprezentantii beneficiarului, solicitantului si autoritatii publice locale in vederea intocmirii procesului verbal de predare amplasament pe locatie, in vederea inceperii lucrarilor de deviere/mutare.

VERIFICATOR	NUME	SEMNATURA	CERINTA	REFERAT / NR. / DATA
VERIFICATOR/EXPERT				
S.C. ALM POWER GROUP S.R.L.				Beneficiar: SC DISTRIBUTIE ENERGIE OLTENIA SA
ATESTAT ANRE NR. 12577/29.05.2017				Proiect nr. 2.4/2022
SPECIFICATIE	NUME	SEMNATURA	Scara 1:500	Titlu lucrare: ELIBERARE AMPLASAMENT PENTRU MONTARE CONTAINERE INGROPATE PENTRU COLECTARE DESEURI MUNICIPALE IN CADRUL PROIECTULUI "SISTEM DE MANAGEMENT INTEGRAT AL DESEURILOR IN JUD. DOLJ - CONSILIUL JUDETEANDOLJ" - ETAPA II
SEF PROIECT	Ing. Serban Constantin			Faza: PAC
PROIECTANT	Ing. Vieru Adrian		Data 2022	Plansa nr. 2
DESENAT	Ing. Vieru Adrian			Titlu plansa: PLAN DE SITUATIE - PLATFORMA POZITA 258