


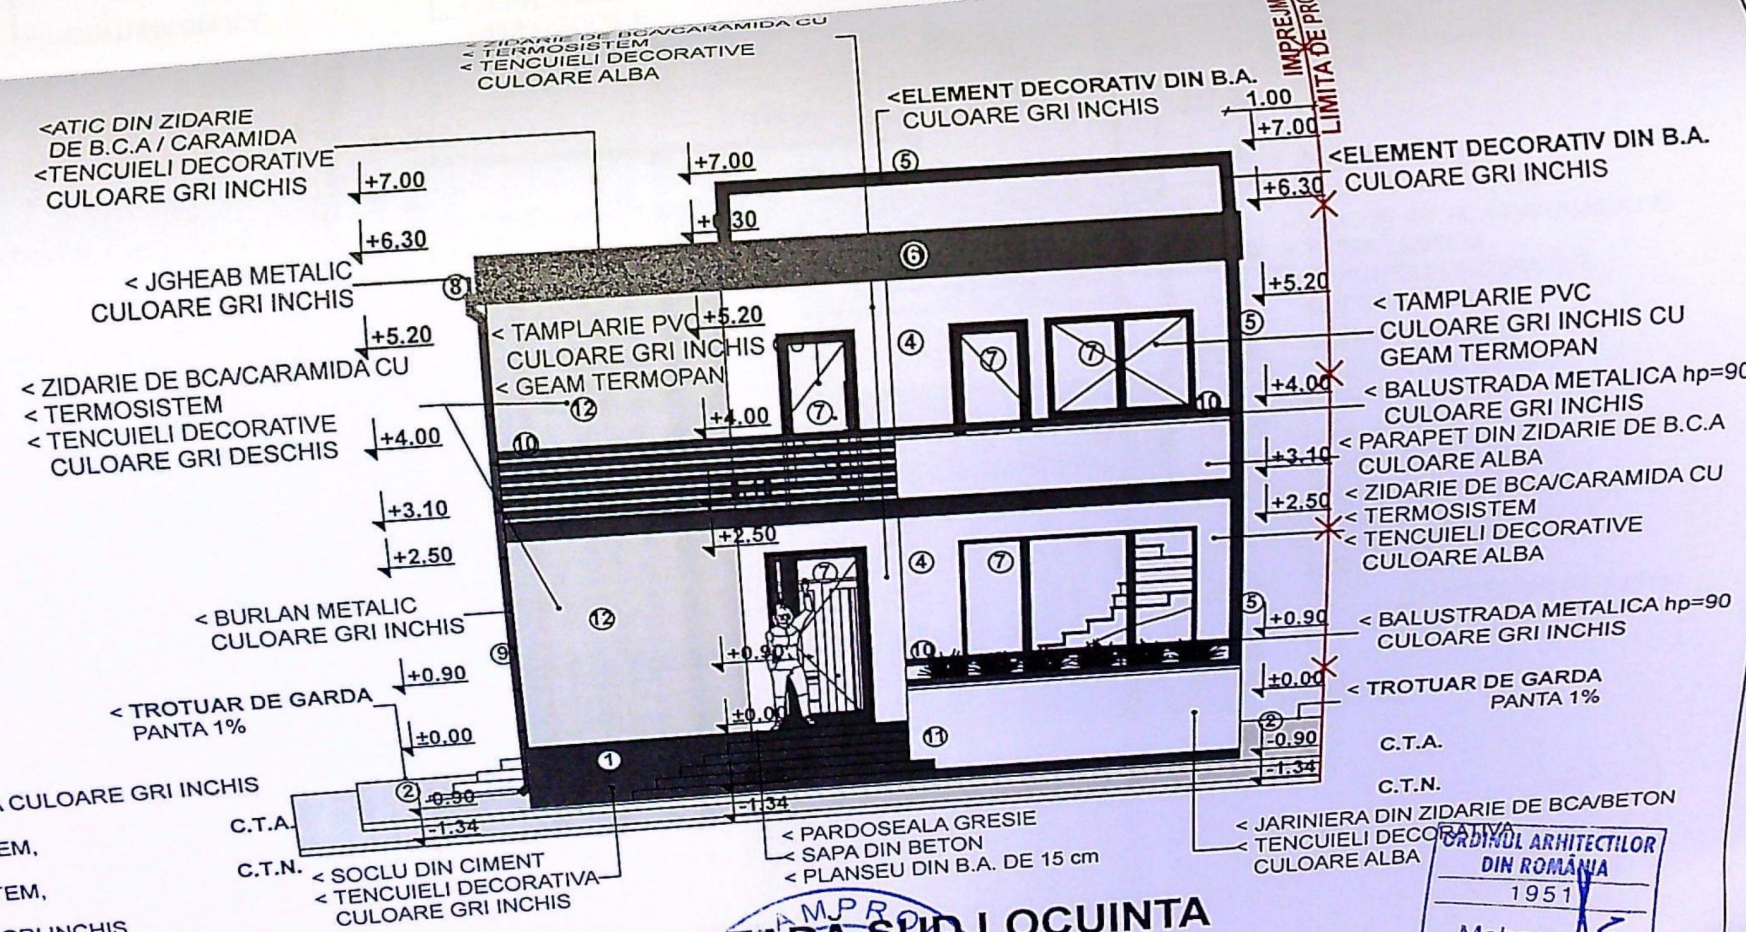

LEGENDA:

- 1 SOCLU DIN CIMENT. TENCUIELI DECORATIVA CULOARE GRI INCHIS
- 2 TROTUAR DE GARDA PANTA 1%
- 3 ZIDARIE DE BCA/CARAMIDA CU TERMOSISTEM, TENCUIELI DECORATIVE CULOARE ALBA
- 4 ZIDARIE DE BCA/CARAMIDA CU TERMOSISTEM, TENCUIELI DECORATIVE CULOARE ALB
- 5 ELEMENT DECORATIV DIN B.A. CULOARE GRI INCHIS
- 6 ATIC DIN ZIDARIE DE B.C.A / CARAMIDA, TENCUIELI DECORATIVE CULOARE GRI INCHIS
- 7 TAMPLARIE PVC CULOARE GRI INCHIS
- 8 JGHEAB METALIC CULOARE GRI INCHIS
- 9 BURLAN METALIC CULOARE GRI INCHIS
- 10 BALUSTRADA METALICA hp=90 CULOARE GRI INCHIS
- 11 JARINIERA DIN ZIDARIE DE BCA/BETON TENCUIELI DECORATIVA CULOARE ALBA
- 12 ZIDARIE DE BCA/CARAMIDA CU TERMOSISTEM TENCUIELI DECORATIVE CULOARE GRI DESCHIS

FATADA SUD LOCUINTA




**ARHITECTURA
URBANISM
DESIGN**

VERIFICATOR	
CP 3A	
J/16/1712/2005, C	
SEF. PROIECT	ARH. MOI
PROIECTANT	ARH. SOF
PROIECTANT	ING. VAN
DESENAT	ING. RAZ

PROIECTANT
DIN ROMANIA
1951
Mohammad
AL-BASHAWI

REFERAT/EXPERTIZA

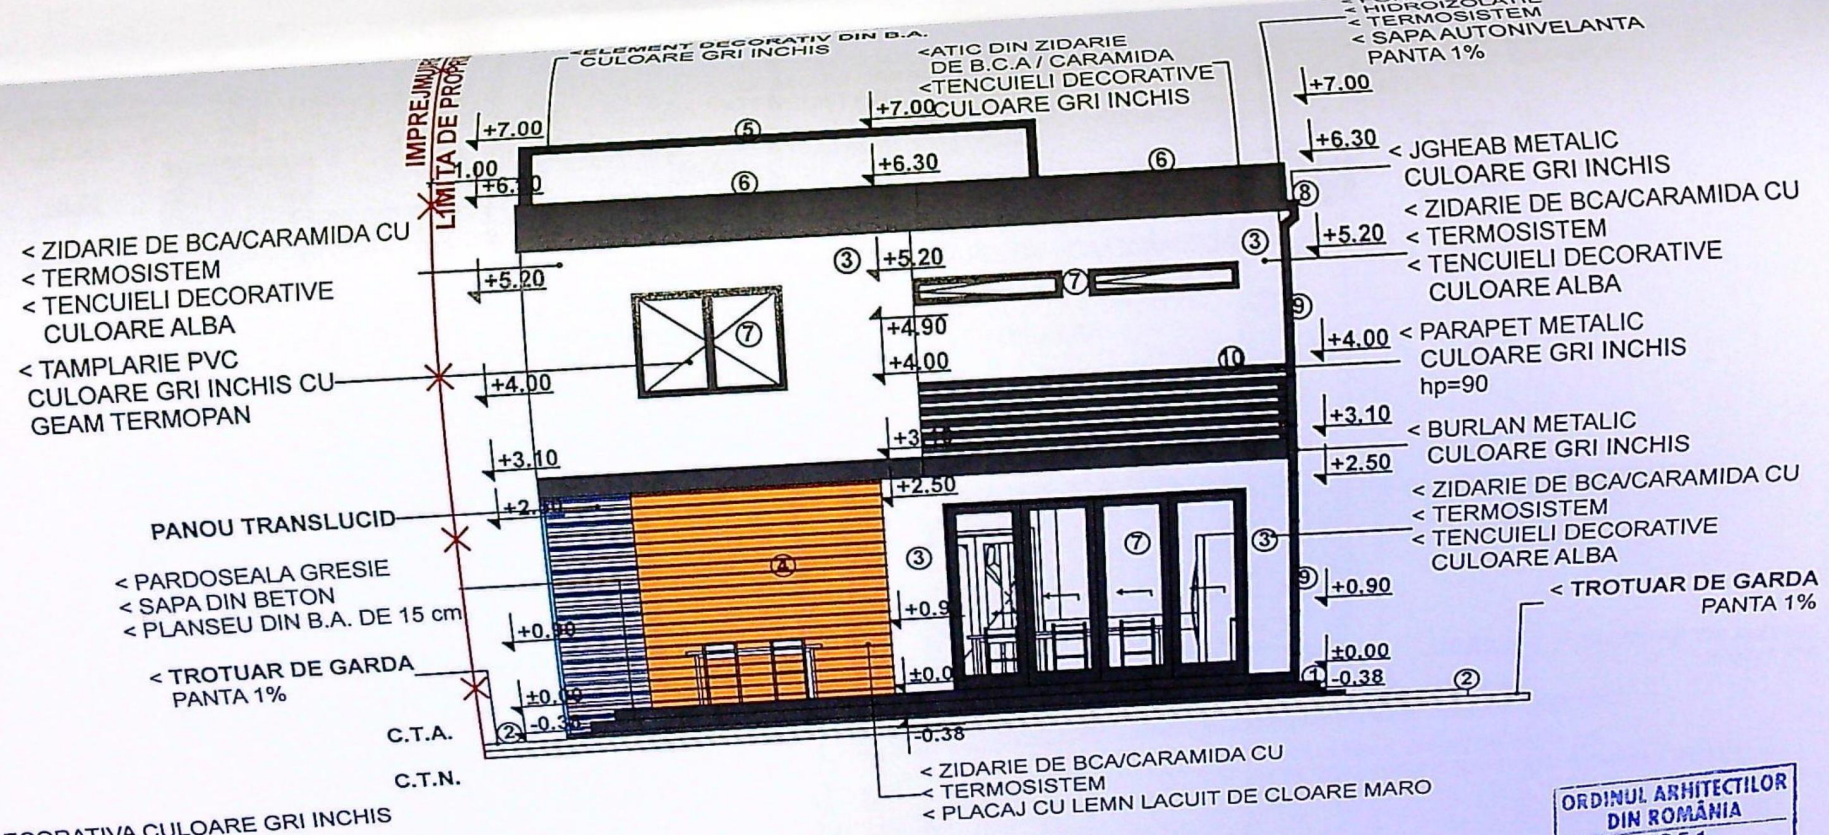

LEGENDA:

- 1 SOCLU DIN CIMENT, TENCUIELI DECORATIVA CULOARE GRI INCHIS
- 2 TROTUAR DE GARDA PANTA 1%
- 3 ZIDARIE DE BCA/CARAMIDA CU TERMOSISTEM, TENCUIELI DECORATIVE CULOARE ALBA
- 4 ZIDARIE DE BCA/CARAMIDA CU TERMOSISTEM, TENCUIELI DECORATIVE CULOARE ALBA
- 5 PLACAJ CU LEMN LACUIT DE CLOARE MARO
- 6 ELEMENT DECORATIV DIN B.A. CULOARE GRI INCHIS
- 7 ATIC DIN ZIDARIE DE B.C.A / CARAMIDA, TENCUIELI DECORATIVE CULOARE GRI INCHIS
- 8 TAMPLARIE PVC CULOARE GRI INCHIS CU GEAM TERMOPAN
- 9 JGHEAB METALIC CULOARE GRI INCHIS
- 10 BURLAN METALIC CULOARE GRI INCHIS

FATADA NORD LOCUINTA


SCARA 1:100

ORDINUL ARHITECTILOR
DIN ROMANIA
1951
Mohammad
AL-BASHTAWI
Arhitect



VERIFICATOR	CP BAMPROIECT S.R.L.
SEF. PROIECT	ARH. MOHAMMAD AL-BASHTAWI
PROIECTANT	ARH. SORINA DUMITRESCU
PROIECTANT	ING. VANGHELIE G. OVIDIU
DESENAT	ING. RAZVAN CIUCA

REFERAT/EXPERTIZA

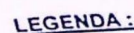


ARHITECTURA
URBANISM
DESIGN

FĂTADĂ EST LOCUINTA
SCARA 1:100

SCARA 1:100

VERIFICATOR	CP 3AM PROJECT	
	CP 3AM PROJECT S.R.L	
	J/16/17/12/2005, CU 17890272, CRAIOVA, JUD. DOL.	
SEF. PROJECT	ARH. MOHAMMAD AL-BASHTAWI	
PROJECTANT	ARH. SORINA DUMITRESCU	
PROJECTANT	ING. VANGHELIE G. OVIDIU	
DESENAT	ING. RAZVAN CIUCA	

ORDINUL ARHITECTILOR
DIN ROMANIA
1951
Mohammad
AL-BASHTAWI

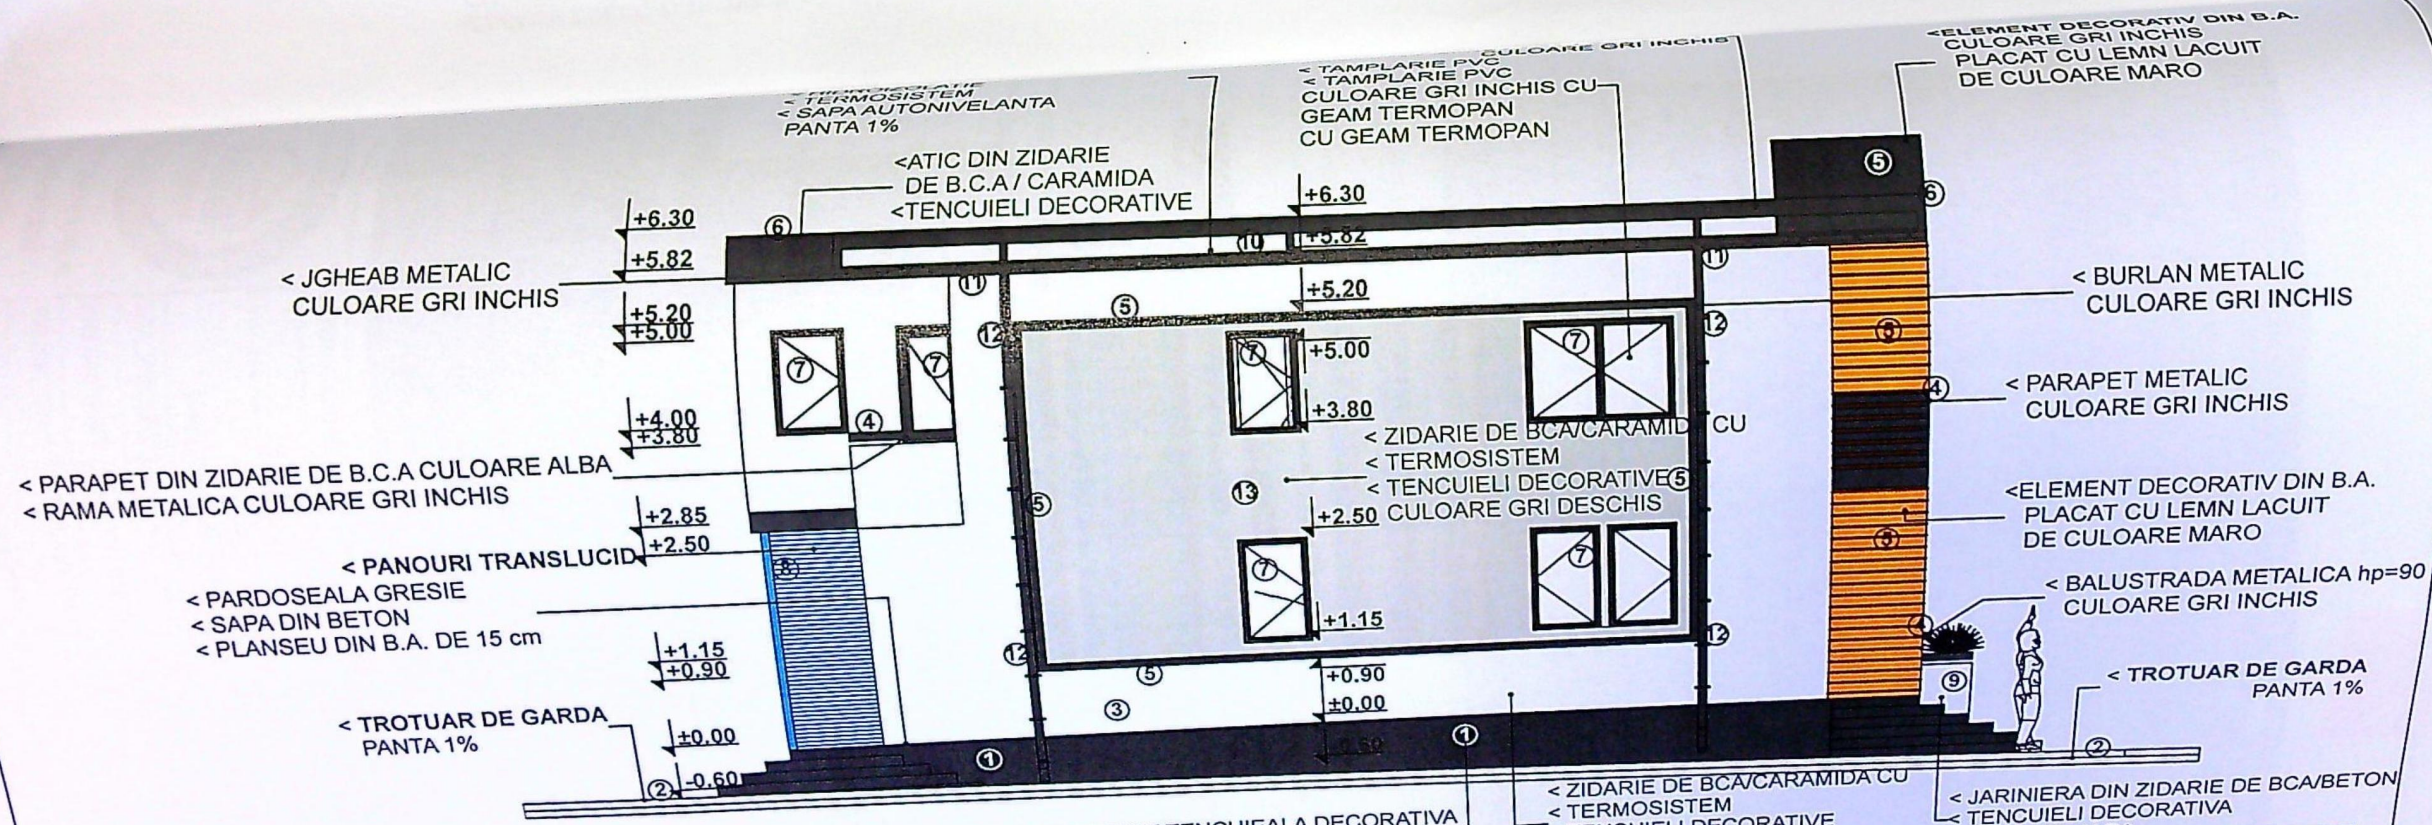

LEGENDA:

- 1 SOCLU DIN CIMENT, TENCUIELI DECORATIVA CULOARE GRI INCHIS
- 2 TROTUAR DE GARDA PANTA 1%
- 3 ZIDARIE DE BCA/CARAMIDA CU TERMOSISTEM, TENCUIELI DECORATIVE CULOARE ALBA
- 4 BALUSTRADA METALICA hp=90 CULOARE GRI INCHIS
- 5 ELEMENT DECORATIV DIN B.A. CULOARE GRI INCHIS
- 6 ATIC DIN ZIDARIE DE B.C.A / CARAMIDA, TENCUIELI DECORATIVE CULOARE GRI INCHIS
- 7 TAMPLARIE PVC CULOARE GRI INCHIS CU GEAM TERMOPAN
- 8 PANOU TRANSLUCID
- 9 JARINIERA DIN ZIDARIE BCA/BETON, TENCUIELI DECORATIVE CULOARE ALBA
- 10 INVELITOARE TIP TERASA DIN B.A. FOITA ANTICONDENS
- 11 HIDROIZOLATIE, TERMOSISTEM SAPA AUTONIVELANTA PANTA 1%
- 12 JGHEAB METALIC CULOARE GRI INCHIS
- 13 BURLAN METALIC CULOARE GRI INCHIS

< SOCLU DIN CIMENT TENCUIEALA DECORATIVA CULOARE GRI INCHIS

FATADA VEST LOCUINTA

SCARA 1:100
CP BAMPROIECT



ARHITECTURA
URBANISM
DESIGN

VERIFICATOR	
SEF. PROIECT	ARH. MOHAMMAD AL-BASHTAWI
PROIECTANT	ARH. SORINA DUMITRESCU
PROIECTANT	ING. VANGHELIE G. OVIDIU
DESENAT	ING. RAZVAN CIUCA

CP BAMPROIECT S.R.L.
J/16/1712/2005, CUI 17880272 CRAIOVA, JUD. DOLJ

ORDINUL ARHITECTILOR
DIN ROMANIA
1951