


HORIA

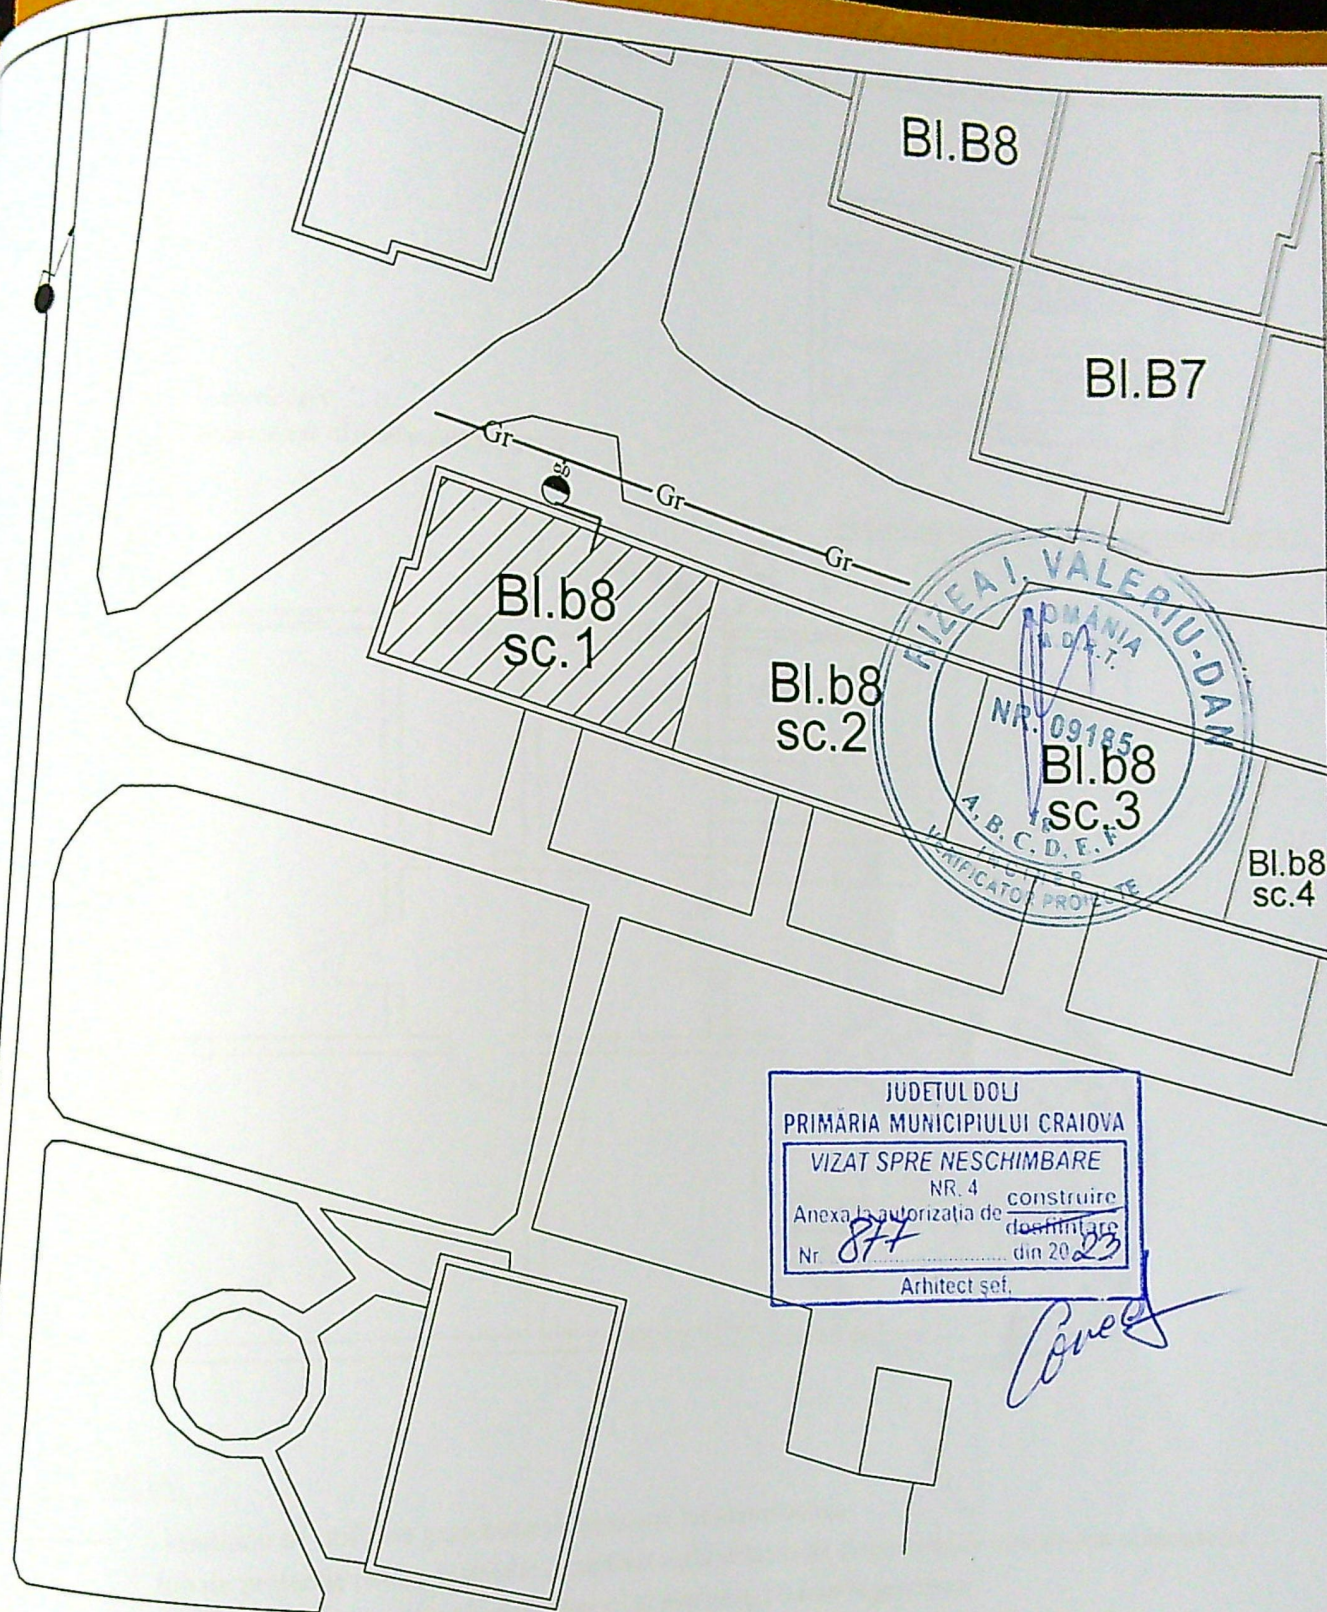

LEGENDA:

- Gr — conducta de distributie gaze naturale presiune redusa
- g — bransament gaze naturale presiune redusa
- post de reglare-masurare existent
- ▨ imobil la care se va realiza instalatia de gaze naturale

JUDETUL DOLJ
PRIMĂRIA MUNICIPIULUI CRAIOVA
VIZAT SPRE NESCHIMBARE
NR. 4
Anexa la autorizatia de construire
Nr. 877 din 20.03.23
Arhitect șef.

DRĂGHICI PAULA MONICA IOANA
INSTALATOR AUTORIZAT
GAZE NATURALE
TIP: PGIU
Legitimatie nr. 109200035-ANRE
Perioada de valabilitate:

SA
E"