




LEGENDA:

-  Amplasament studiat
- Gr — Conducta distributie gaze naturale existenta
- gr — Conducta bransament gaze naturale existenta
- P.R. - Post reglare gaze naturale amplasat in strada la limita de proprietate.

POPESCU RODICA
 INSTALATOR AUTORIZAT GAZE NATURALE
 TIP: PGIU
 LEGITIMATIE NR.: 105210188
 PERIOADA DE VALABILITATE: 27.05.2026

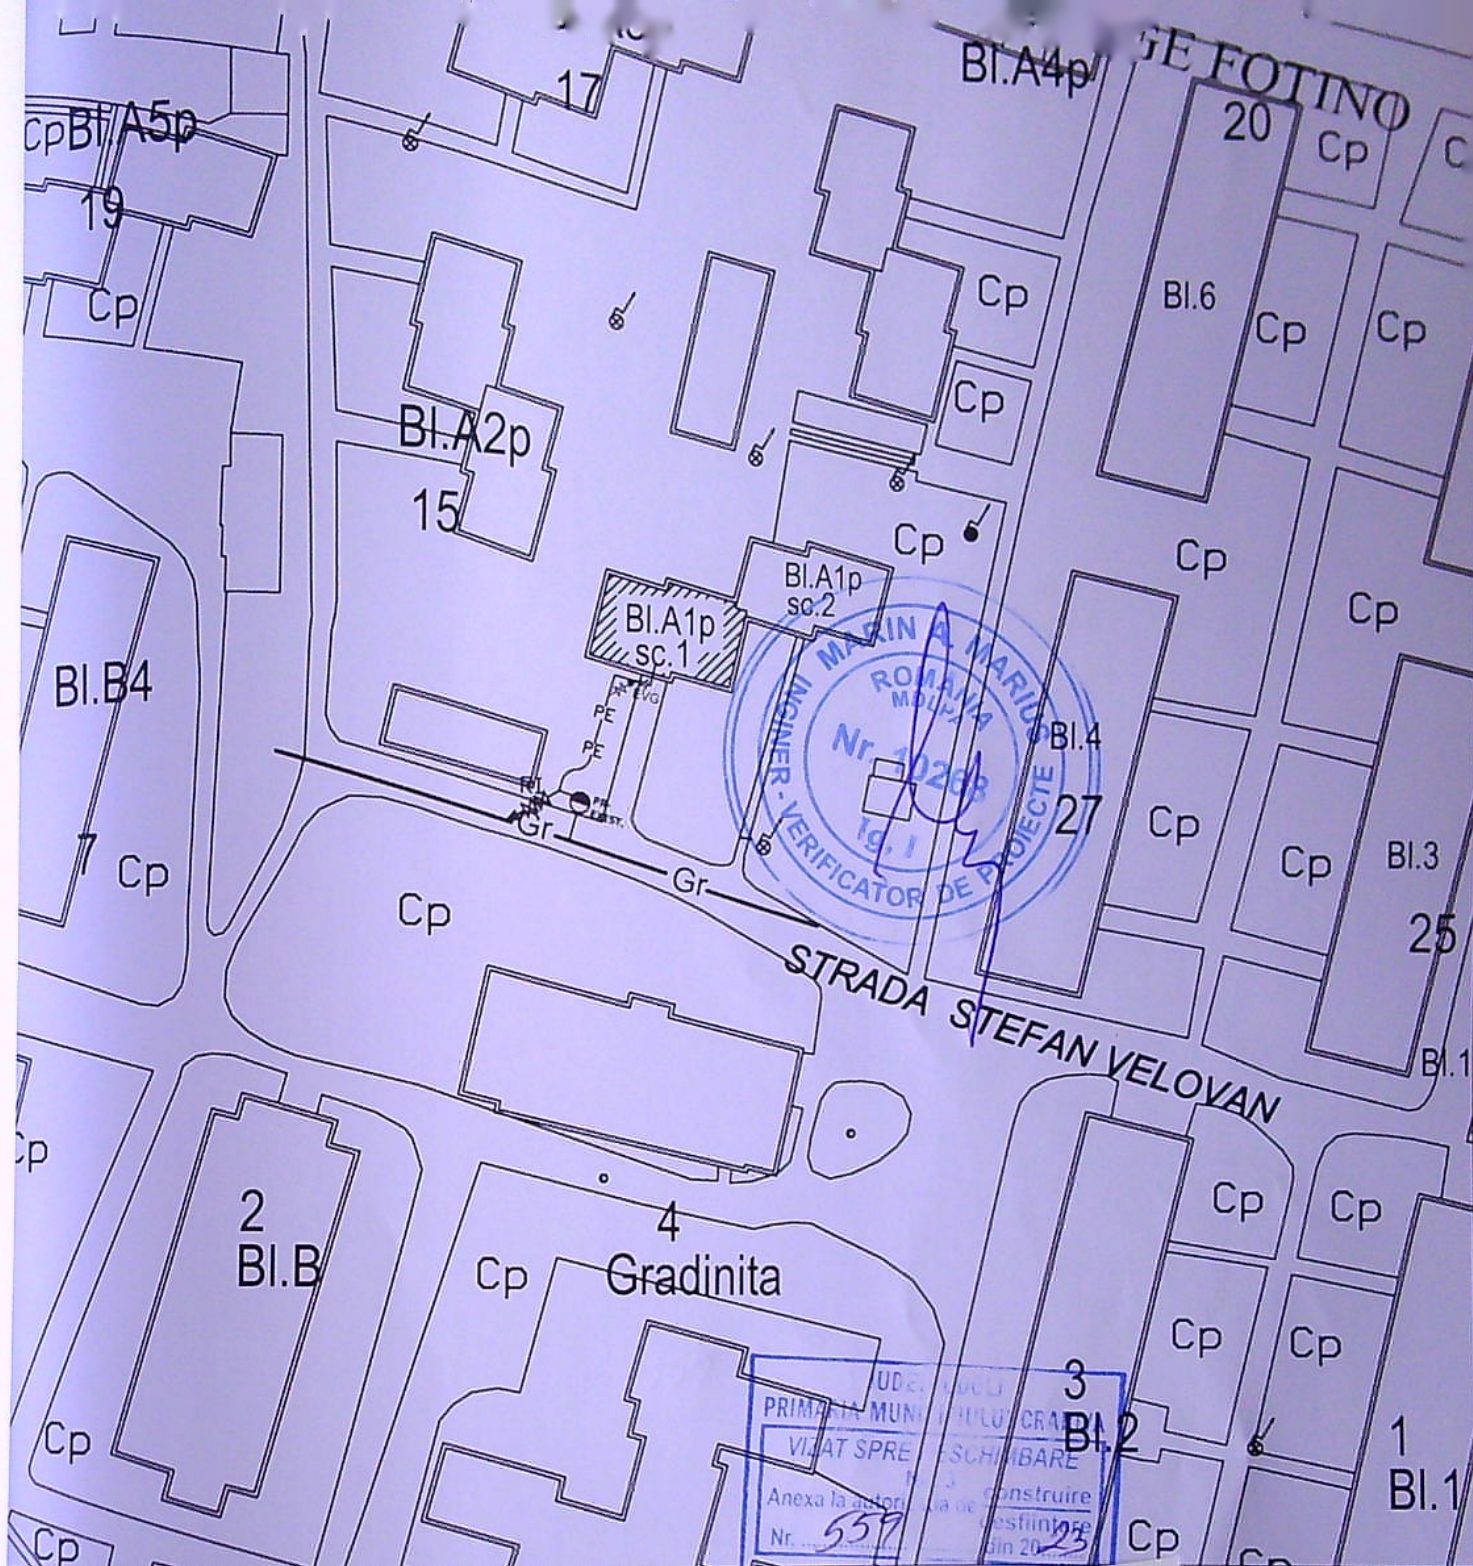

Verit./expert	Nume	Semnatura	Cerinta	Referat / expertiza nr./data	
 S.C. GREEN POWER ENERGY S.R.L. CRAIOVA, J16/498/2009, CUI: 25353776 phone: 0732.800.105 e-mail: gpe.proiect@gmail.com				BENEFICIAR:	PR. NR.
				VANGU MIHAELA	
				REPREZENTANT AL PROPRIETARILOR BL. A1p, SC.1	
				Amplasament: STR. STEFAN VELOVAN, NR. 13, BL.A1p, SC.1	14/2023
				MUNICIPIUL CRAIOVA, JUD. DOLJ	
Specificatie	Nume	Semnatura	scara : 1:1000	TITLU PROIECT: SEPARARE INSTALATIE UTILIZARE	FAZA:
Sol Proiect	ing. POPESCU RODICA		DATA: 2023	GAZE NATURALE PE CASA SCARII IN VEDEREA CONTORIZARII	D.T.A.C.
Proiectat	ing. POPESCU RODICA			INDIVIDUALE PE APARTAMENTE	Plansa:
Desenat	ing. POPESCU RODICA			TITLU PLANSA : PLAN DE SITUATIE - PROPUNERE	G01