


PLAN DE AMPLASAMENT SI DELIMITARE A IMOBILULUI LOTUL 2

Scara 1:500

Nr. cadastral	Suprafata	Adresa imobilului
258939	399	Mun. Craiova, sat Izvoru Rece, T 3, P 396 , jud. Dolj
Cartea Funciara nr.	UAT	CRAIOVA

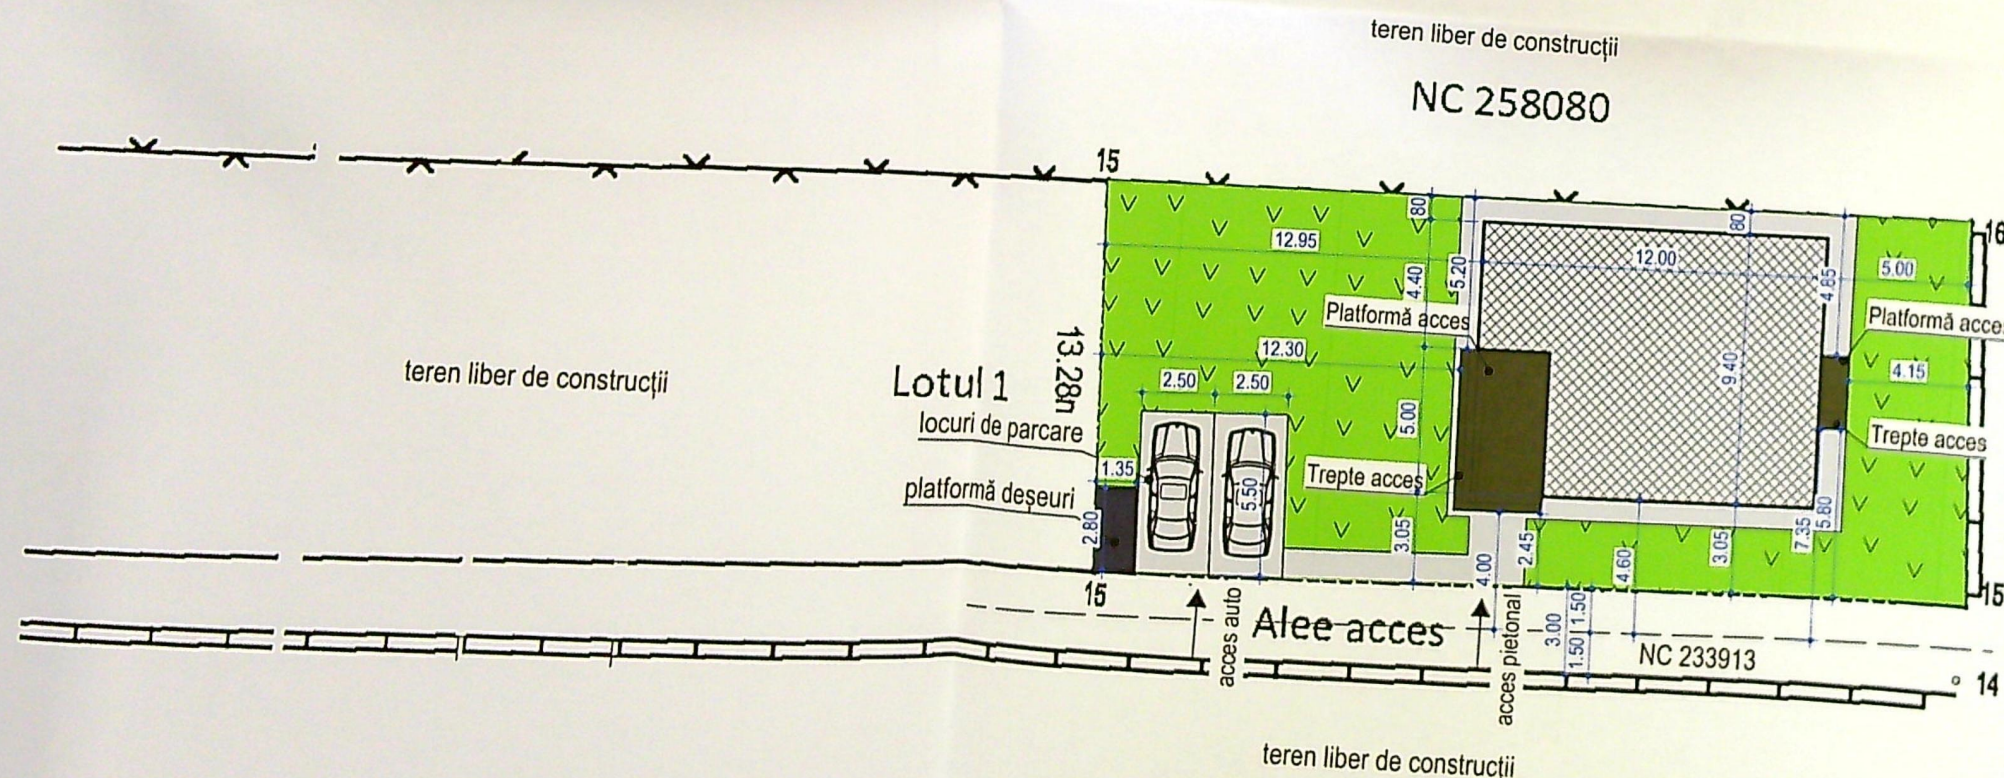

- LEGENDA**
- Steren = 300 mp
 - POT existent 0.00 %
 - CUT existent 0.00
 - Locuință unifamilială Planșă propusă
 - Sc = 100.30 mp
 - Sd = 100.30 mp
 - POT propus 20 %
 - CUT propus 0.20
 - Spații verzi S= 203.36 mp
 - Alee și spații betonate (pavate, dalate) S= 71.64 mp
 - Trepte și platforme de acces S= 10.62 mp
 - Platformă deșeuri S=3.75 mp

Confirm executarea masuratorilor la teren, corectitudinea intocmirii documentatiei cadastrale si corespondenta acesteia cu realitatea din teren
Intocmit: P.F.A. IULUS FLORENTINA ELENA
CATEGORIA B
SERIA RO-DJ-F NR. 0140

Data: 14.05.2025

Semnat digital de Florentin a-Elena Iulus


Inspector,
Confirm introducerea imobilului in baza de date integrata si atribuirea numarului cadastral 131583/2025

Semnatura
Data:



Semnat digital de Bogdan-Sorin Bala

PLAN DE SITUATIE


FAȚADA PRINCIPALĂ SC. 1:100

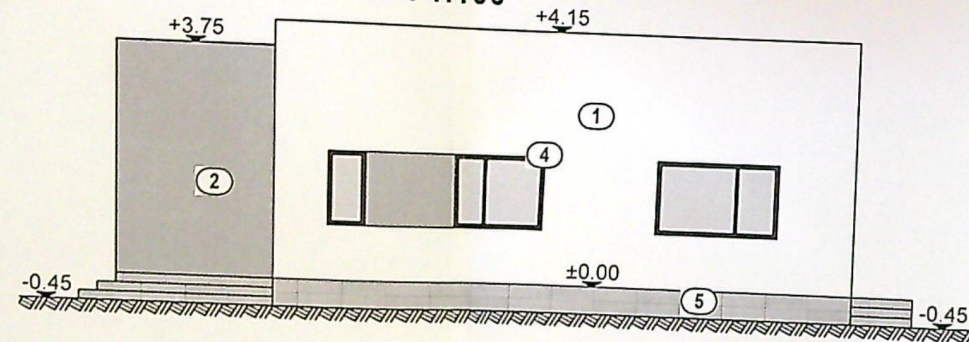


FAȚADA LAT.-STÂNGA SC. 1:100

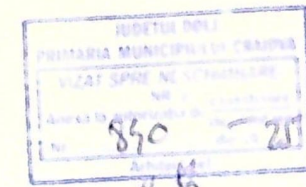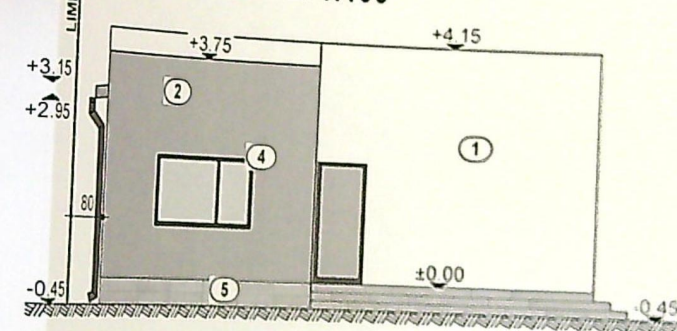

FAȚADA LAT.-DREAPTA SC. 1:100

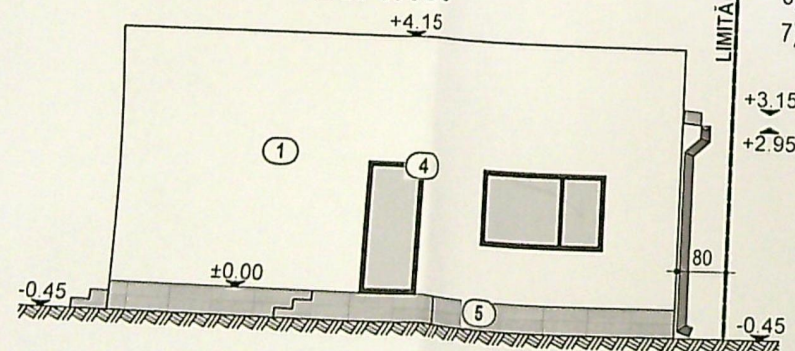

FATADA POSTERIOARĂ SC. 1:100

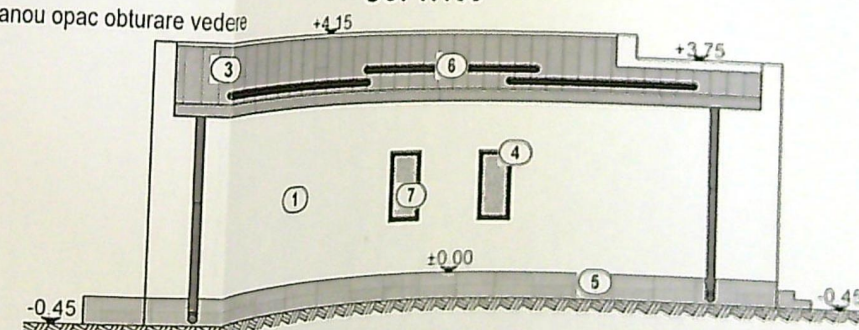

- 1) Tencuială decorativă alb
- 2) Tencuială decorativă gri
- 3) Îvelitoare metalică
- 4) Tâmplărie PVC gri
- 5) Placaj decorativ
- 6) Parazăpezi
- 7) Panou opac obturare vedere

Fără