

Proiectant nr. 1000
 CONSULTING
 S.R.L.
 Bucuresti

ORDINUL ARHITECTILOR
 DIN ROMANIA
 8128
 Irina-Gabriela
 GAGIU
 Arhitect cu drept de semnatura

UAT
 Mun. Craiova

PLAN DE SITUATIE

scara 1:1000

JUDETUL DOLJ
 PRIMĂRIA MUNICIPIULUI CRAIOVA
 VIZAT SPRE REINCHIMBARE
 Nr. 7
 Anexa la autorizatia de construire
 din 20.02.2010
 Nr. 31



MINISTERUL ADMINISTRATIEI PUBLICE
 CERTIFICAT
 DE
 AUTORIZARE
 Seria DJ Nr. 144
 Categoria C
 STEFANESCU
 OVIDIU
 N.C.G.C.

Executant:
 Ing. Stefanescu Ovidiu

Data: 04.2010

Se confirma suprafata din masuratori
 si introducerea imobilului in baza de date

PAR DE COORDONATE
 STEREOGRAFIC 1970

Y	X
403585.531	316606.688
403599.333	316591.378
403608.031	316584.941
403631.066	316572.442
403648.830	316565.807
403682.002	316556.264
403720.211	316546.814
403778.512	316531.055
403821.014	316519.362
403868.356	316507.011
403869.674	316512.070
403867.160	316526.268

NOTA:

LIMITA DE PROPRIETATE
 TEREN = 19330.00 mp

IMPREJMUIRE PROPUA
 L = 303.88 mp

STILA = 00.00 mp (NU SE MODIFICA)

PROPIUS = 0.00 % (NU SE MODIFICA)

PROPIUS = 0.00 (NU SE MODIFICA)

ACCES IN INCINTA

PT. ROMANIA
 Viceprimar
 PRIMAR
 CRAIOVA

Ath/Se
 DIACONESCU
 Mihail

A. Date referitoare la teren

Categoria de folosinta	Suprafata [mp]	Valoare imp. [lei]	Mentii
0	19330	0	

B. Date referitoare la constructie

Cod constr. la sol [mp]	Supr. constr. [mp]	Valoarea impozitelor [lei]	Mentii
-------------------------	--------------------	----------------------------	--------


CATEGORIA DE IMPORTANTA "D"
 CLASA DE IMPORTANTA IV

Înainte de începerea lucrărilor de execuție, se vor verifica distanțele față de limitele de proprietate și retragerile impuse prin avize și autorizația de construire, prin grija autorului prin dirigințele de șantier și a executantului lucrării, conform L10/1995 publicată. Pentru orice neconcordanță constatată față de planurile autorizate, executantul trebuie anunțat în scris, înainte de începerea lucrărilor de construire. În caz contrar, proiectantul nu își asumă responsabilitatea pentru remedierea deficiențelor.

VEDERE IMPREJMUIRE TEREN SUD

scara 1:50

JUDETUL DOLU
PRIMARIA MUNICIPIULUI CRAIOVA
VIZAT SPRE NESCHIMBARE
NR. 7
Anexa la autorizatia de construire
Nr. 31 din 20.12.25
Arhitect şef. I. GAGIU

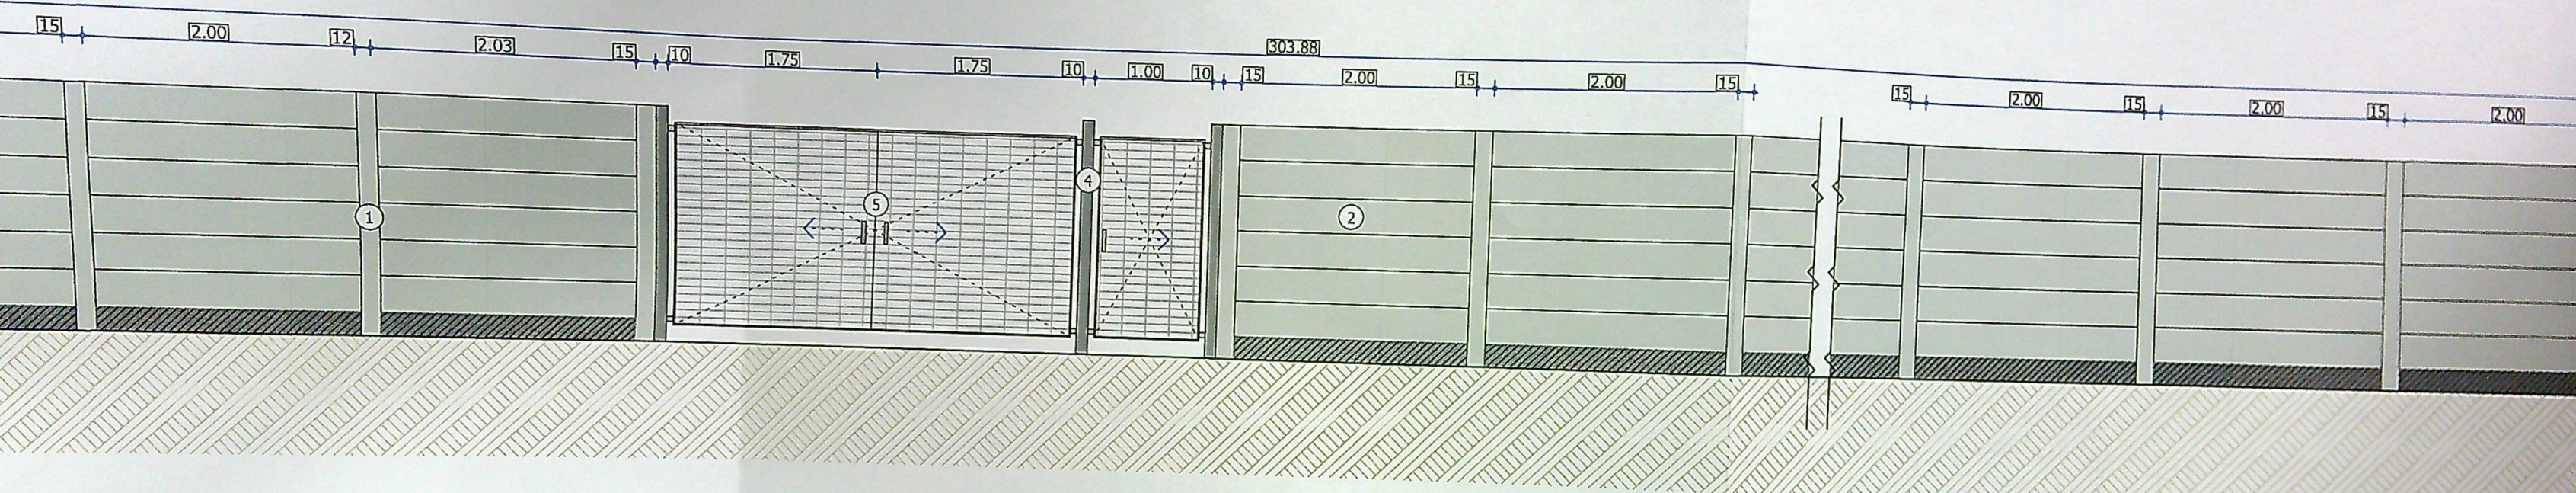

ORDINUL ARHITECTILOR
DIN ROMANIA
8128
Irina-Gabriela
GAGIU
Arhitect cu drept de semnătură



LEGENDA IMPREJMUIRE TEREN:

- ① STALP PEFABRICAT DIN BETON ARMAT 15X15 CM
 - ② PANOU PREFABRICAT DIN BETON ARMAT 30X200 CM
 - ③ SOCLU DIN BETON ARMAT
 - ④ STALP METALIC RECTANGULAR 10X10 CM
 - ⑤ PLASA IMPLETITA DIN SARMA
- CATEGORIA DE IMPORTANŢĂ "D"
- CLASA DE IMPORTANŢĂ IV
- LUNGIME IMPREJMUIRE SUD= 303.88 ml

PLAN IMPREJMUIRE TEREN
scara 1:50

10 3.50 4.80 10 1.00 10 15

PROPRIETATE

LIMITA DE PROPRIETATE

EXTERIOR

DETALIU ACCES AUTO/PIETONAL
scara 1:50

ACCES AUTO

ACCES PIETONAL

1

2

B

B

**GRUPUL ARHITECTILOR
DIN ROMANIA**
8128
**Irina-Gabriela
GAGIU**
Arhitect cu drept de semnătură



LEGENDA IMPREJMUIRE TEREN:

- LEGENDA ACCES:**

- ① STALP METALIC RECTANGULAR 10X10 CM
- ② PLASA IMPELTITA DIN SARMA
- ③ FUNDATIE IZOLATA DIN BETON ARMAT
- ④ BETON EGALIZARE

CATEGORIA DE IMPORTANȚĂ "D"
CLASA DE IMPORTANȚĂ IV