SUPRAFETE

S TEREN PROPRIETATE 2132,00mp
S CONSTRUITA CABINA STATIE 111,00mp
S CONSTRUITA COPERTINA (INCLUDE SKYLIGHT) 317,00mp

INDICATORI URBANISTICI PROPUSI

P.O.T.	NU SE MODIFICA
C.U.T.	NU SE MODIFICA
H max cabina	= 4,00m
H max copertina	= 5,82m
H max totem	= 6,45m

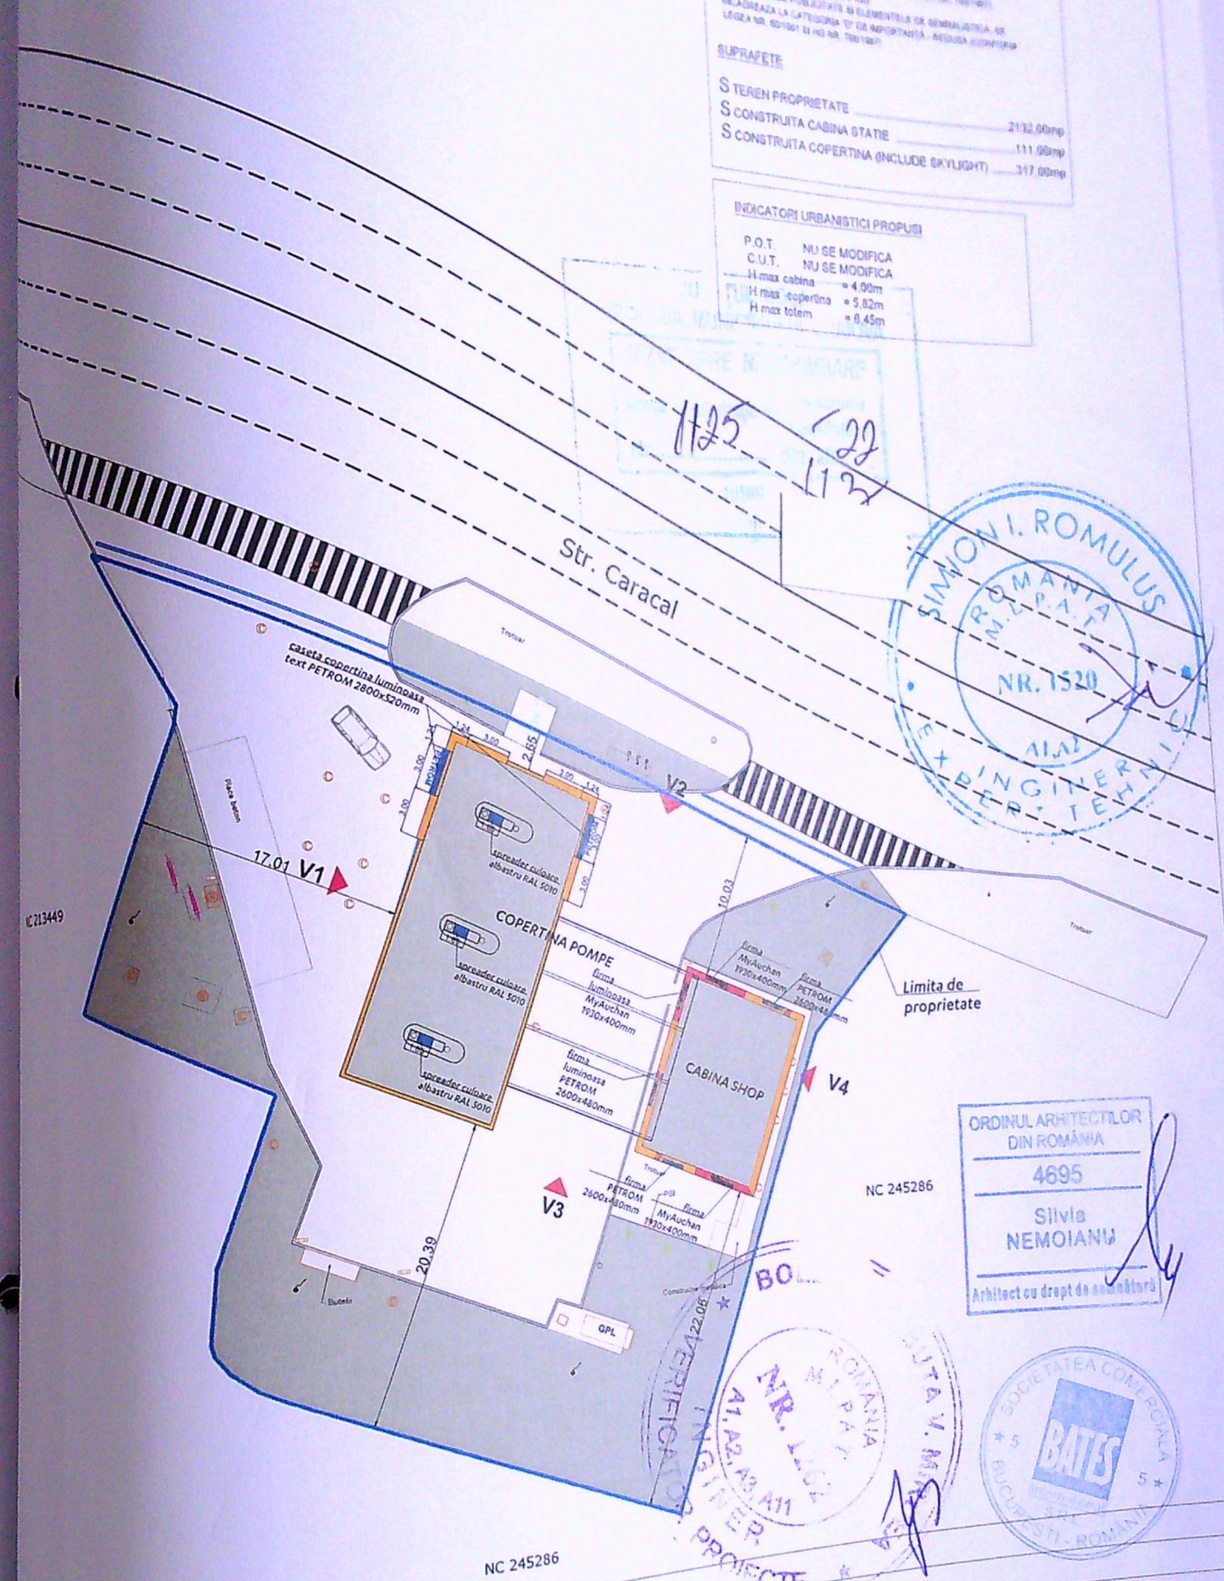

				REFERAT de verificare/ RAPORT de expertiza tehnica titlu/nr./data	
VERIFICATOR / EXPERT:	NUME:	SEMNATURA:	CERINTA	Beneficiar: SC OMV PETROM MARKETING SRL Str. Coralilor nr.22, Cladirea Infinity, Et.1, Oval B, Sector 1, Bucuresti	Proiect nr. 243/2022
BATES architects and engineers	Proiectant: SC BATES INTERNATIONAL SRL Intr. Difuzorului nr. 3, Et. 2, Ap. 3, Sector1, Bucuresti RC: J40/1399/2004			Titlu proiect: SCHIMBARE MIJLOACE DE PUBLICITATE ŞI ELEMENTE DE SEMNALISTICĂ ÎN INCINTA STATIEI DE DISTRIBUŢIE CARBURANTI EXISTENTĂ PETROM Loc. Craiova, Str Caracal , Nr. 162A, Jud. Dolj	Faza: D.T.A.C.-P.Th.
SPECIFICATIE:	NUME:	SEMNATURA:	Scara: 1:500	Titlu plansa: PLAN DE SITUATIE	Plansa nr. A-01
COORDONARE	Arh. S. Nemoianu				
SEF PROIECT	Ing. R. Radacina		Data: 2022		
PROIECTAT	Ing. A. Stavarache				
DESENAT	Ing. A. Stavarache				