


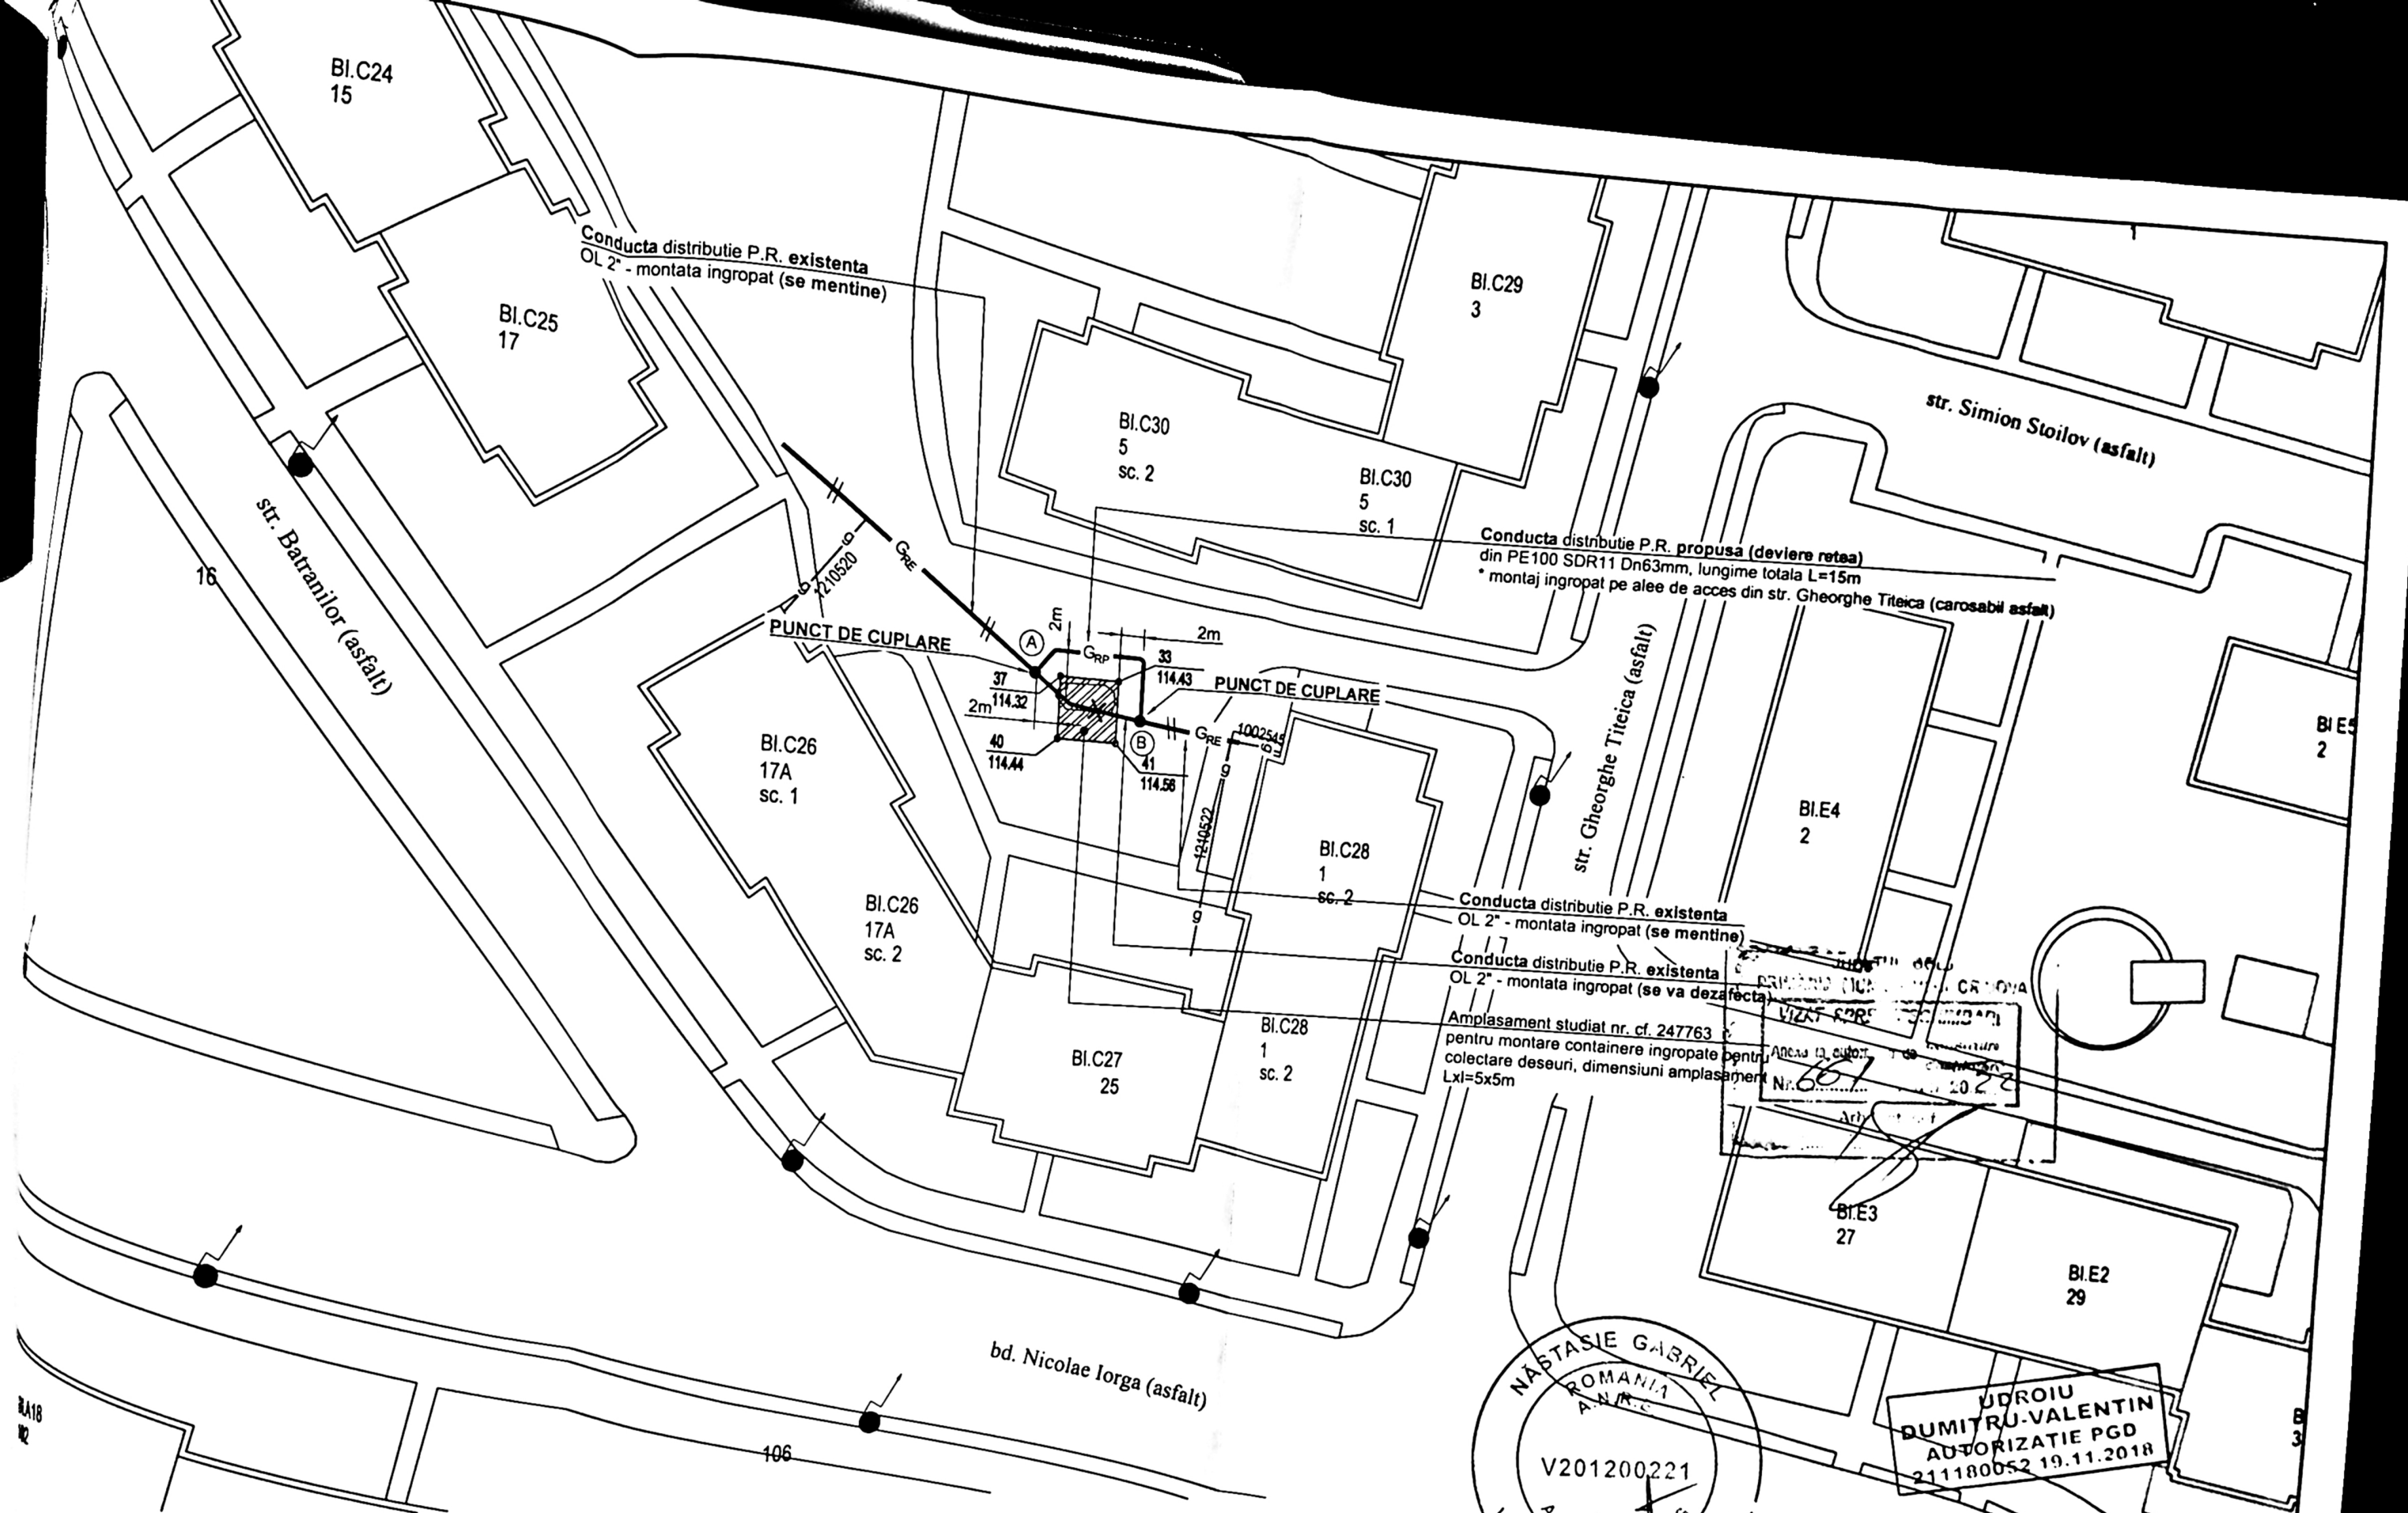

Executant: SC CMV QUALITY INSTAL SRL
 Inst. aut. ANRE: ing. Olteanu Manuel-Cristian
 Autorizatie nr.: 509203212/2020 tip EGD

OLTEANU MANUEL CRISTIAN
 Instalator autorizat ANRE
 GAZE NATURALE TIP EGD
 Leg. nr.: 509203212/20.12.2020

NOTA: Constructorul, in timpul executiei, va lua toate masurile care se impun pentru respectarea "NTPEE-2018"
 Verificator/Expert Nume: _____
 Semnatura: _____ Referat/Expertiza - Nr. _____ / Data _____

Conducta distributie gaze naturale PR existenta, montata ingropat (se mentine)
 Conducta distributie gaze naturale PR existenta, montata ingropat (se dezafecteaza)
 Conducta distributie gaze naturale PR propusa, montata ingropat (deviere retea)
 Bransament gaze naturale PR existent, montat ingropat

Constructorul, in timpul executiei, va lua toate masurile care se impun pentru respectarea "NTPEE-2018"
 se efectua probe de presiune cu aer in conformitate cu NTPEE-2018 pentru regimul de medie presiune, astfel:
 probe de rezistenta la presiune de 9 bar, timp de 1 ora;
 probe de etanseitate la presiune de 6 bar, timp de 24 ore.
 Inlocuirea rasuflatori in dreptul imbinarilor sudate si la capatul tuburilor de protectie.
 Inlocuirea conductei nou proiectata in conductele existente se va face numai de catre reprezentantii DGSR.



DUMITRU-VALENTIN
 AUTORIZATIE PGD
 211180052 19.11.2018