
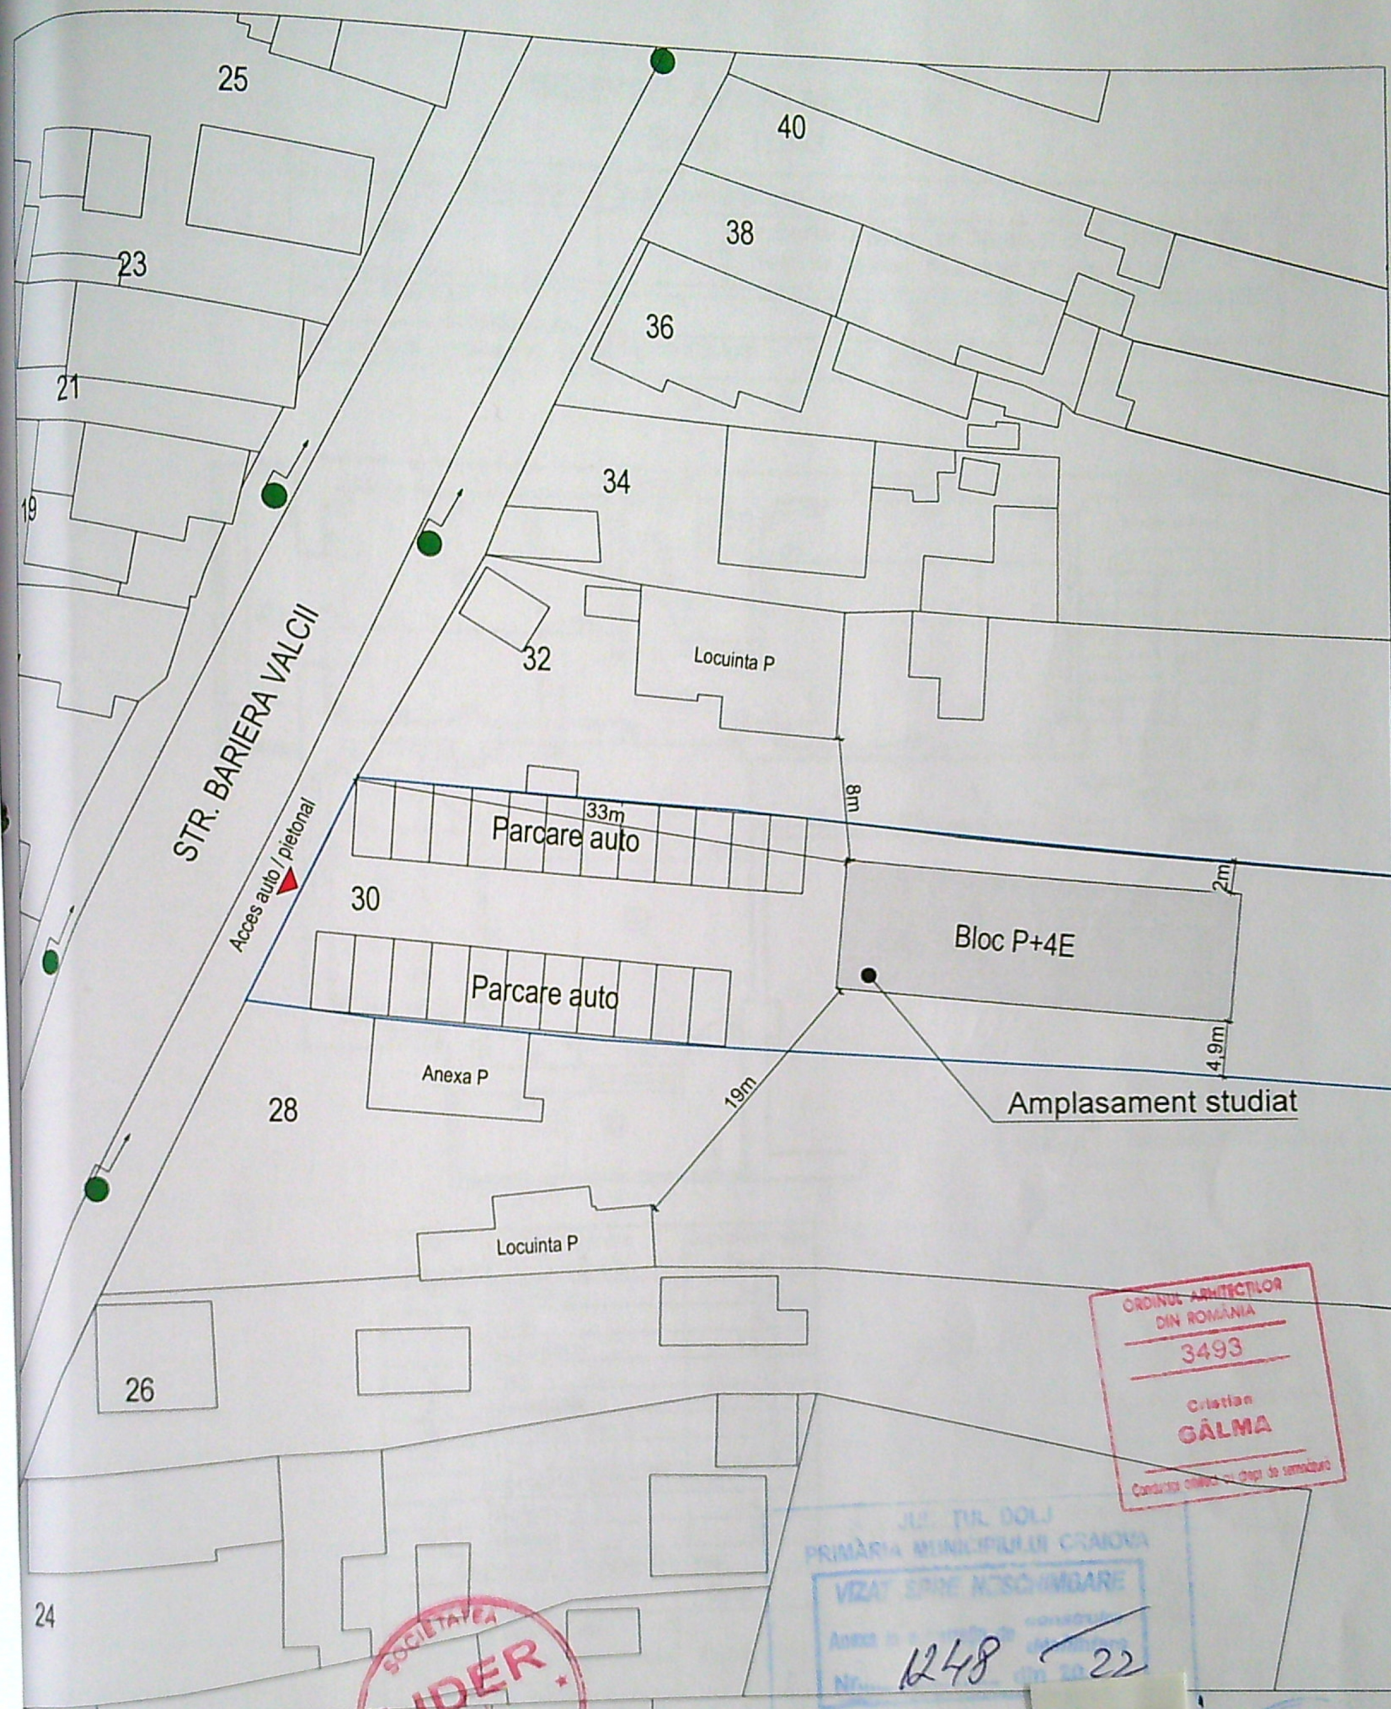


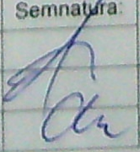

VERIFICATOR/ EXPERT	NUME	SEMNATURA	CERINTA A1	REFERAT / EXPERTIZA NR. / DATA
Proiectant General:	S.C. ADBUILD S.R.L.			Beneficiar:
Proiectant Specialitate:	LIDER S.R.L.			PERPELEA GHEORGHE si PERPELEA LUCICA
Proiectat	Nume:	Semnatura:	Scara:	Titlu proiect:
Proiectat	c. arh. Gălma Cristian		1:500	Inchidere balcoane cu tamplarie PVC cu geam termopan
Proiectat	c. arh. Gălma Cristian		Data:	str. Bariera Vîlcii, nr. 30, et. 3, ap. 9, jud. Dolj
Proiectat	teh. Ciochia Cătălin-Alexandru		09.2022	PLAN DE SITUATIE

ORDINUL ARHITECTILOR
DIN ROMANIA
3493
Cristian
GĂLMA
Conducător cabinet de arhitectură

JUDEȚUL DOLJ
PRIMĂRIA MUNICIPIULUI CRAIOVA
VIZAT ȘI DE ÎNSUȘIRE
1248 / 22

ADBUILD
S.R.L.

Str. Fochistului, Nr. 2B Mun. CRAIOVA, jud. DOLJ
Tel: 0766 495 963 RO 371316100
Email: adbuild srl@gmail.com J16/ 699 /2017

C.I.F. 6431207
J/18/1484/1994
Tel: 0724 575 796

Proiectat
Proiectat
Proiectat
Proiectat

Proiect nr.:
106/2022
Faza:
D.T.A.C.
Plansa nr.:
A01

A4 [210x297]

Invelitoare existenta tabla tip tigla
Jgheab tabla

Jgheab tabla

Burlan tabla

Tamplarie PVC existenta - maron

Tencuiala decorativa existenta - gri

Tamplarie PVC propusa - maron

Apartament studiat

Tencuiala decorativa existenta - alb

Tencuiala decorativa existenta - gri

Tamplarie PVC existenta - maron

Tencuiala decorativa existenta - portocaliu

Tamplarie PVC existenta - maron




Tencuiala decorativa existenta - alb



Tencuiala decorativa existenta - alb

Tencuiala decorativa existenta - alb

Tencuiala de soclu existenta - gri

VERIFICATOR/ EXPERT	NUME	SEMNTURA	CERINTA A1	REFERAT / EXPERTIZA NR. / DATA	Proiect nr.:
Proiectant general	sc. ADBUILD S.R.L.			Beneficiar:	106/2022
Proiectant specialitate	LIDER S.R.L.			Titlu proiect:	Faza:
Specificatie	c. arh. Gălmă Cristian			Inchidere balcoane cu tamplarie PVC cu geam termopan	D.T.A.C.
Sel proiect	c. arh. Gălmă Cristian			str. Bariera Vilcii, nr. 30, et. 3, ap. 9, jud. Dolj	Plansa nr.:
Proiectat	teh. Ciochia Cătălin-Alexandru			Titlu plansa:	A03
Desenat				FATADA SUD CU INTERVENTII	

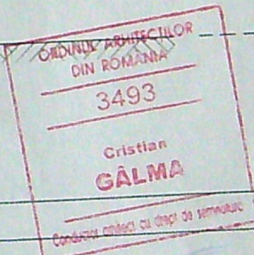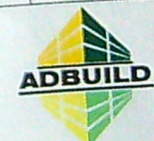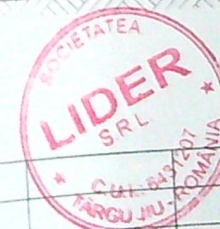

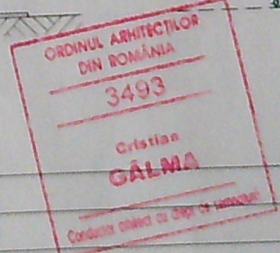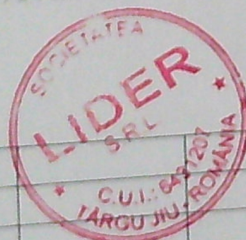

VERIFICATOR/ EXPERT		NUME	SEMNATURA	CERINTA A1	REFERAT / EXPERTIZA NR. / DATA	
Proiectant general:	S.C. ADBUILD S.R.L.				Beneficiar:	Proiect nr.:
Proiectant specialitate:	LIDER S.R.L.				PERPELEA GHEORGHE si PERPELEA LUCICA	106/2022
Specificatie:	Nume:			Scara: 1:100 Data: 09.2022	Titlu proiect:	Faza:
Sef proiect	c. arh. Galmă Cristian				Inchidere balcoane cu tamplarie PVC cu geam termopan	D.T.A.C.
Proiectat	c. arh. Galmă Cristian			Titlu plansa: FATADA VEST CU INTERVENTII	Plansa nr.:	
Desenat	teh. Cioclia Catalin-Alexandru				A04	

A4 [210x297]