


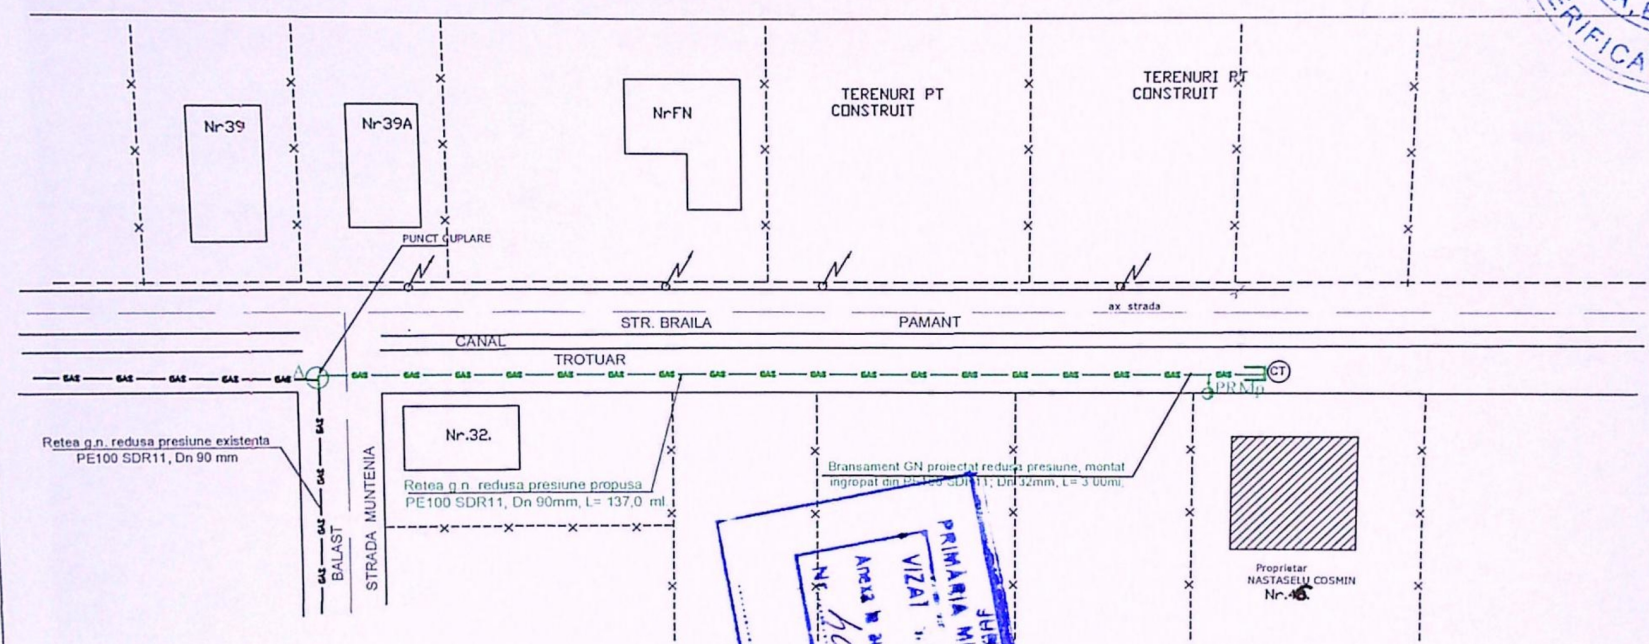

LEGENDA

- x---x---x- Limita de proprietate
- GAS** Conducta distributie gaze naturale redusa presiune existenta; PE100 SDR11, Dn 90 mm;
- GAS** Conducta distributie gaze naturale redusa presiune proiectata PE100 SDR11, Dn 90 mm; L= 137,0 m.l.
- Bransament GN redusa presiune proiectat PE100 SDR 11; Dn 32 mm; L= 3,00 m.l.
- Post de reglare propus, regulator
- Ⓐ Punct de legatura cu conducta in functiune
- Ⓢ Cap terminal final al conductei nou proiectate

PRIMAria MUNICIPIULUI IALLOVA
Județul Buzău
VIZAT RE HESCHIMBARE
Anexa la autorizația de construire
Nr. 405 din 20.02.2015
Arhitect S.E.I.

OBS: Probele de presiune se fac in regim de MEDIE presiune
In lungimea bransamentului este inclus si capatul

VERIFICATOR/ EXPERT	NUME	SEMNATURA

S.C. INSTPR
Dragasani

SPECIFICATIE Nr. 1
Sef proiect
Prm