

LIMITA PROPRIETATE ADIDRAD COM SRL

HALA DEPOZITARE PROPUSA

NUMAR CADASTRAL PROVIZORIU 3554

AVIZAT CONF ART.61 DIN LEGEA 7/1996

317 200

B-DUL N. TITULESCU  
(CALEA SEVERINULUI)

317100

**DESFIINTARE IMOBIL P+1  
CONSTRUIRE HALA  
DEPOZITARE  
P+1 partial**

S teren = 600 mp


Sc prop = 526 mp  
Sd prop = 572 mp

POT prop = 87.5%  
CUT prop = 0.95

verificator		"A"	referat nr./data
verificator		"C"	referat nr./data
expert	317 000	"A"	expertiza nr.
BIROU INDIVIDUAL DE ARHITECTURA ARH. MARGHIOALA-DRAGOMIR STEFAN C.I.P. 83906826 Craiova, str. Popa Sapca nr.2, bl. Popa Sapca sc. B11, ap. 44		Scara 1:1000	Beneficiar: SC ADIDRAD COM SRL Str. Bariera Valcii nr.195C Craiova, jud. Dolj
Sef proiect	arh. Stefan Marghioala		proiect.n.r. 113/2021
Proiectat	arh. Stefan Marghioala		faza DTAC
Desenat	arh. Stefan Marghioala	Data: 2021	Plansa: plan de situatie mobil propus NOTIFICARE

ONCCC  
Județul Dolj  
CARTOGRAFIE DOLJ  
VERIFICAT SI AUTENTICAT  
31/2 Dec 18.08.99

CERTIFICAT  
AUTENTIC  
ROMANIA  
Județul National de Cadastru Geotehnic  
SILISTEA  
GEORGETA

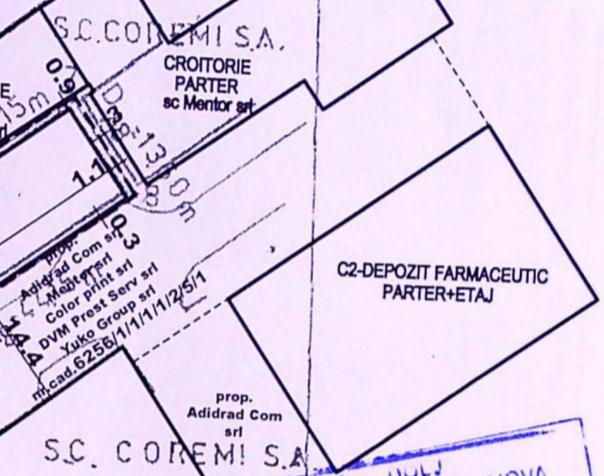


Județul Dolj  
Municipiul Craiova  
VIZAT SPRE NESCHIMBARE  
Anexa la autorizatia de construire  
deschidere  
Nr. 883 din 20.08.2021  
Arhitect șef,

PCT.	X	Y	Distanța(m)
8.	317 170 748	401 176 024	
5.	145.530	139,785	D8-5 = 44,15
6.	156.693	132.017	D5-6 = 13,60
7.	181.911	168.256	D6-7 = 44,15
8.			D7-8 = 13,60


• SUPRAFATA DIN MASURATORI = 600 MP  
• SE INSTRAINEAZA DIN SUPRAFATA DE 107 611 DETINUTA CONF. CERTIFICAT DE PROPRIETATE NR. 0260, SERIA M10 DIN 28.03.1994, SUPRAFATA DE 300 MP, IN INDIVIZIUNE

PLAN DE AMPLASAMENT SI DELIMITARE  
Scara 1:1000  
OBIECT: INSTRAINARE  
PROPRIETAR: S.C. COREMI S.A. CRAIOVA

Cod siros: 16 450 18 11  
Cu sediul in Craiova, str. Valcii nr. 195C  
Conta nr. 4, Județul Dolj  
Adresa teren: BAZA DE PRODUCTIE CEMENTE  
B-dul N. Titulescu (Calea Severinului)  
Nr. 172 A, Craiova, Dolj  
G. SILISTEA  
MARGHIOALA - BRAGOMIR  
17.08.1999  
Arhitect cu drept de semnatura

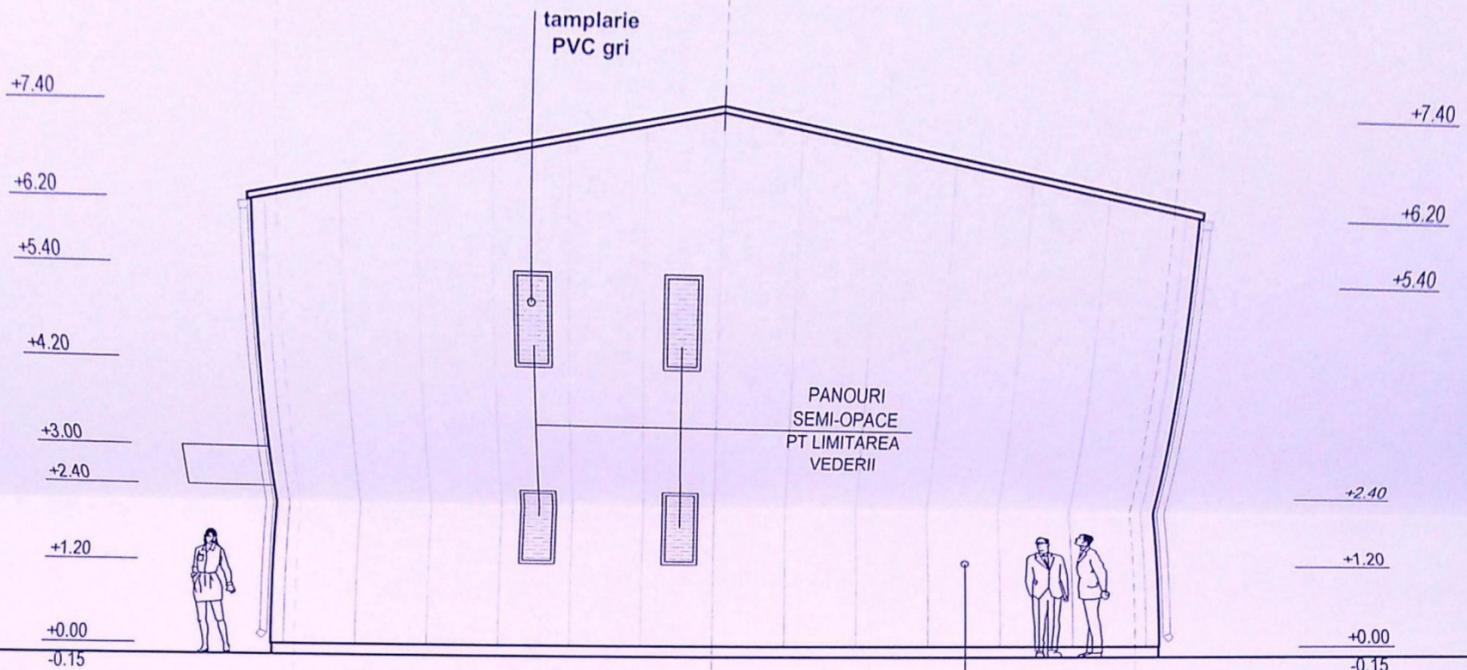

FATADA EST

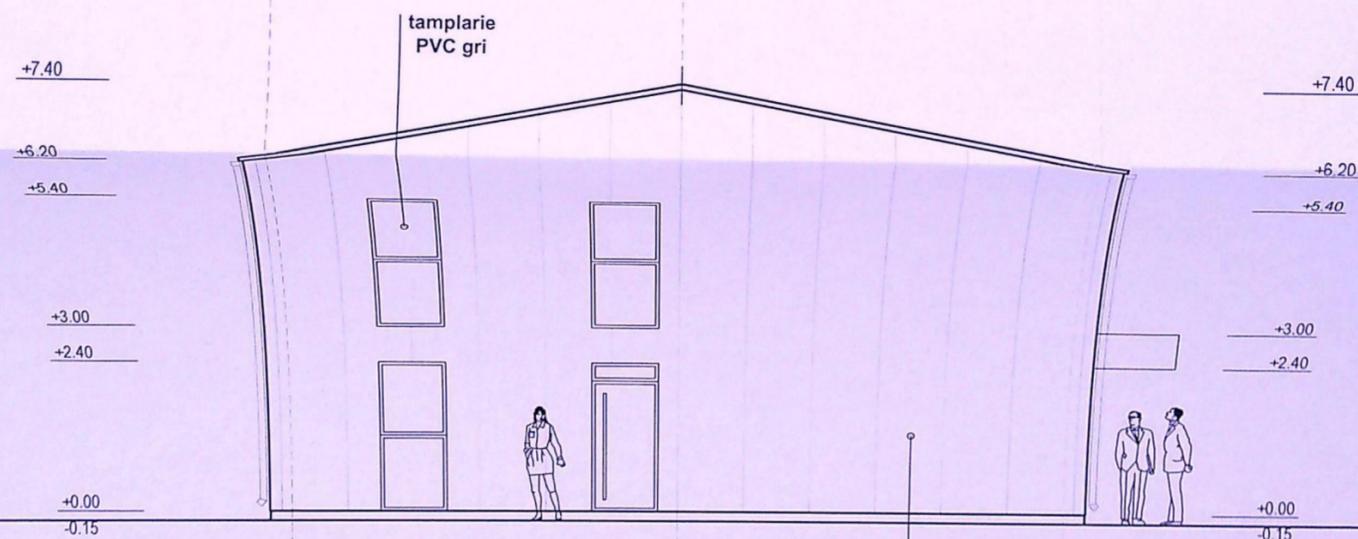

FATADA VEST

PRIMĂRIA JUDEȚULUI CRAIOVA  
 VIZAT SPR. NESCIMBARE  
 Anexa la autoritatea de construire  
 Nr. 203  
 din 2009  
 Arhitect șef,  
*[Signature]*

verificator	
verificator	
expert	
E	
A	
C	
Sef proiect	
Proiectant	
Desenator	