


Plan de amplasament si delimitare a imobilului
Scara 1:500

ANEXA NR.16

Nr. cadastral	Suprafata masurata a imobilului (mp)	Adresa imobilului
253252	356	Mun. Craiova, str. Bicaz, nr. 32, Judetul Dolj, (fost T37, P18/1)
Nr. Cartea Funciara		Unitatea Administrativa Teritoriala (UAT)
		CRAIOVA

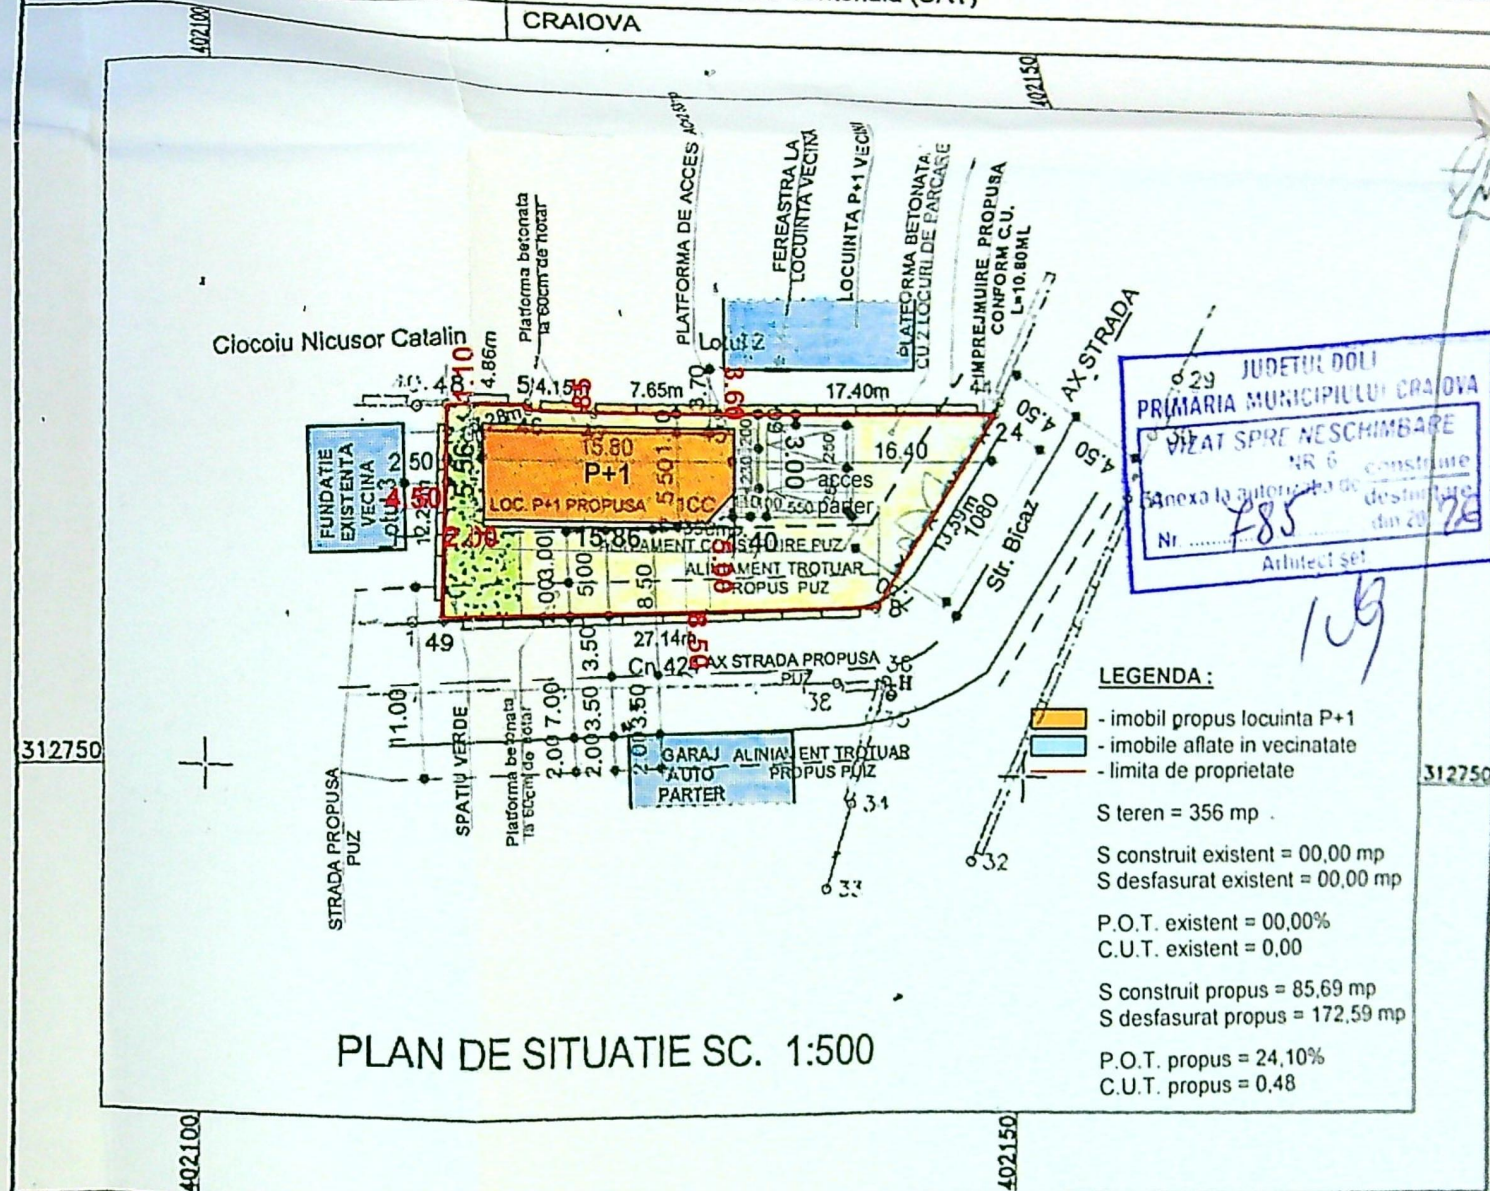


PLAN DE SITUATIE SC. 1:500

A. Date referitoare la teren			
Nr. parcela	Categoria de folosinta	Suprafata (mp)	Mentiiuni
1	CC	356	Teren imprejmuit cu gard beton si gard sarma.
-	-	-	LOTUL 1
-	-	-	-
-	-	-	-
Total		356	-
B. Date referitoare la constructii			
Cod	Destinatia	Suprafata construita la sol (mp)	Mentiiuni
-	-	-	-
-	-	-	-
-	-	-	-
-	-	-	-
Total		-	-

Suprafata totala masurata a imobilului = 356mp
Suprafata din act =

Confirm executarea masuratorilor la teren, corectitudinea Intocmirii documentatiei cadastrale si corespondenta acestora cu realitatea din teren
Executant: Ing. BACIU EUGEN
P.F.A. seria RO-DJ-F
Nr. 0129 categoria B
Semnatura

Inspector
Confirm introducerea imobilului in baza de date integrata si atribuirea numarului cadastral
Semnatura
80092/2023
Bogdan-

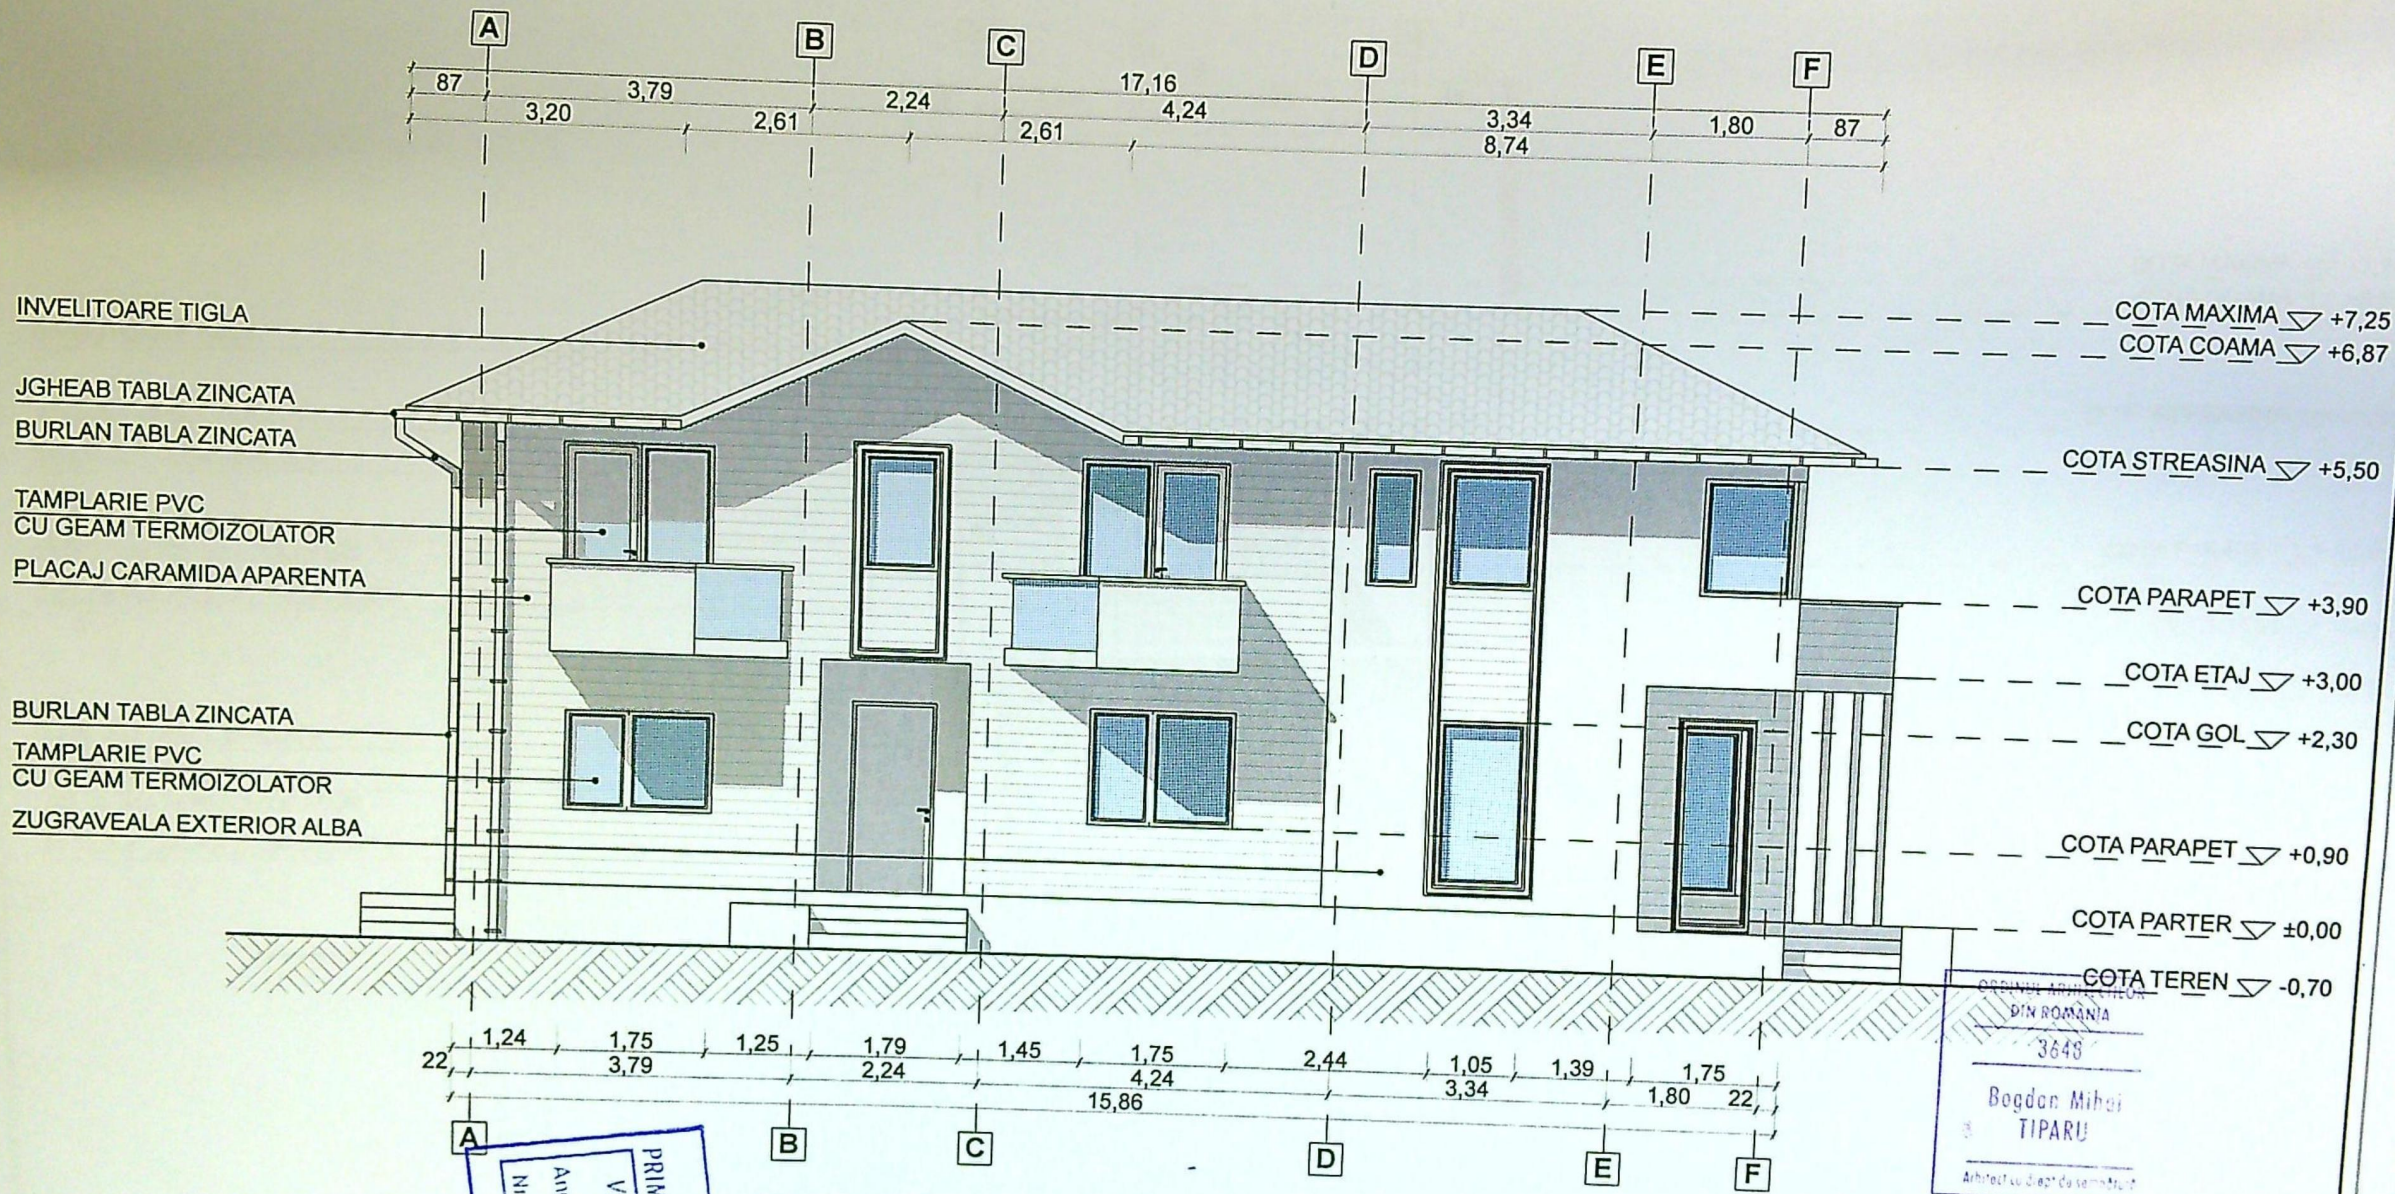

JUDETUL DOLU
 PRIMĂRIA MUNICIPIULUI CRAIOVA
 VIZAT ȘI SE
 NESCIMBARE
 Nr. 5
 din 20.12.2016
 Anexa la proiectul de
 construcție
 Nr. 185
 din 20.12.2016
 Arhitect
 Tiparu

VERIFICATOR

ORDINUL ARHITECTURII
 DIN ROMANIA
 3648
 Begdan Mihai
 TIPARU
 Arhitect cu drept de semnătură

INVELITOARE TIGLA

JGHEAB TABLA ZINCATA

BURLAN TABLA ZINCATA


TAMPLARIE PVC
CU GEAM TERMOIZOLATOR

ZUGRAVEALA EXTERIOR ALBA

BURLAN TABLA ZINCATA

TAMPLARIE PVC
CU GEAM TERMOIZOLATOR

PLACAJ CARAMIDA APARENTA

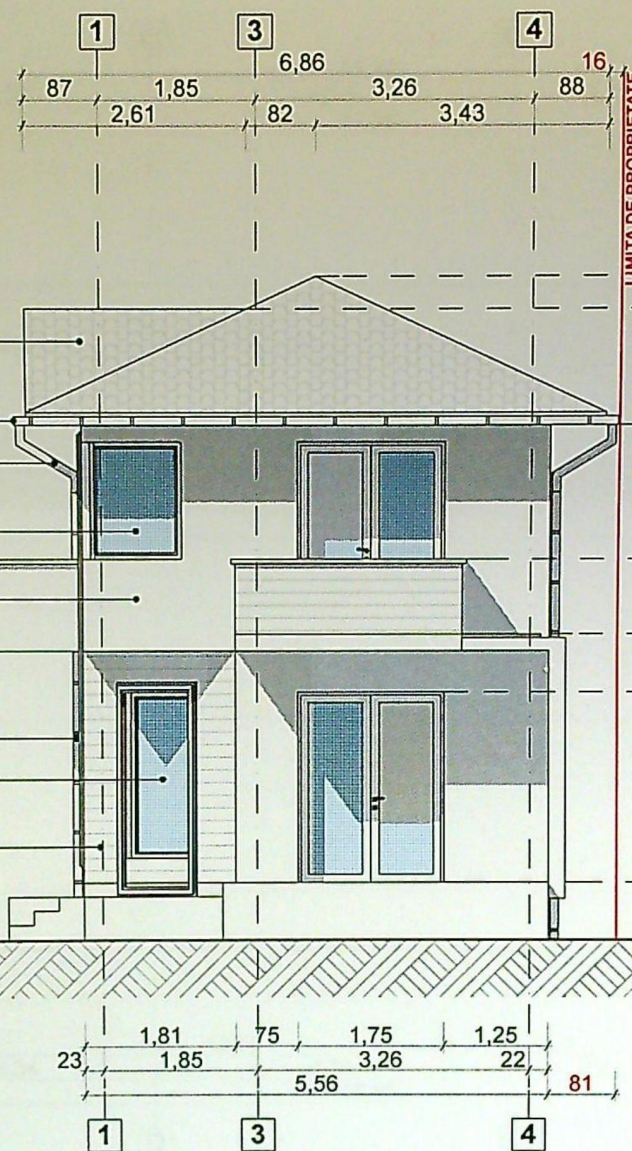

COTA MAXIMA ∇ +7,25
COTA COAMA ∇ +6,87

COTA STREASINA ∇ +5,50


COTA PARAPET ∇ +3,90


COTA ETAJ ∇ +3,00

COTA GOL ∇ +2,30

COTA PARTER ∇ $\pm 0,00$

COTA TEREN ∇ -0,70

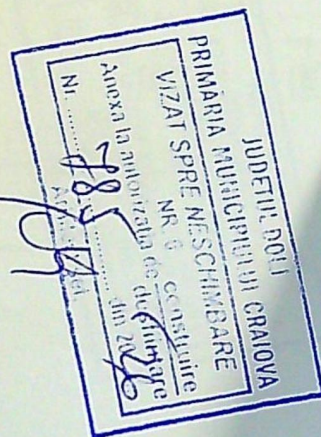

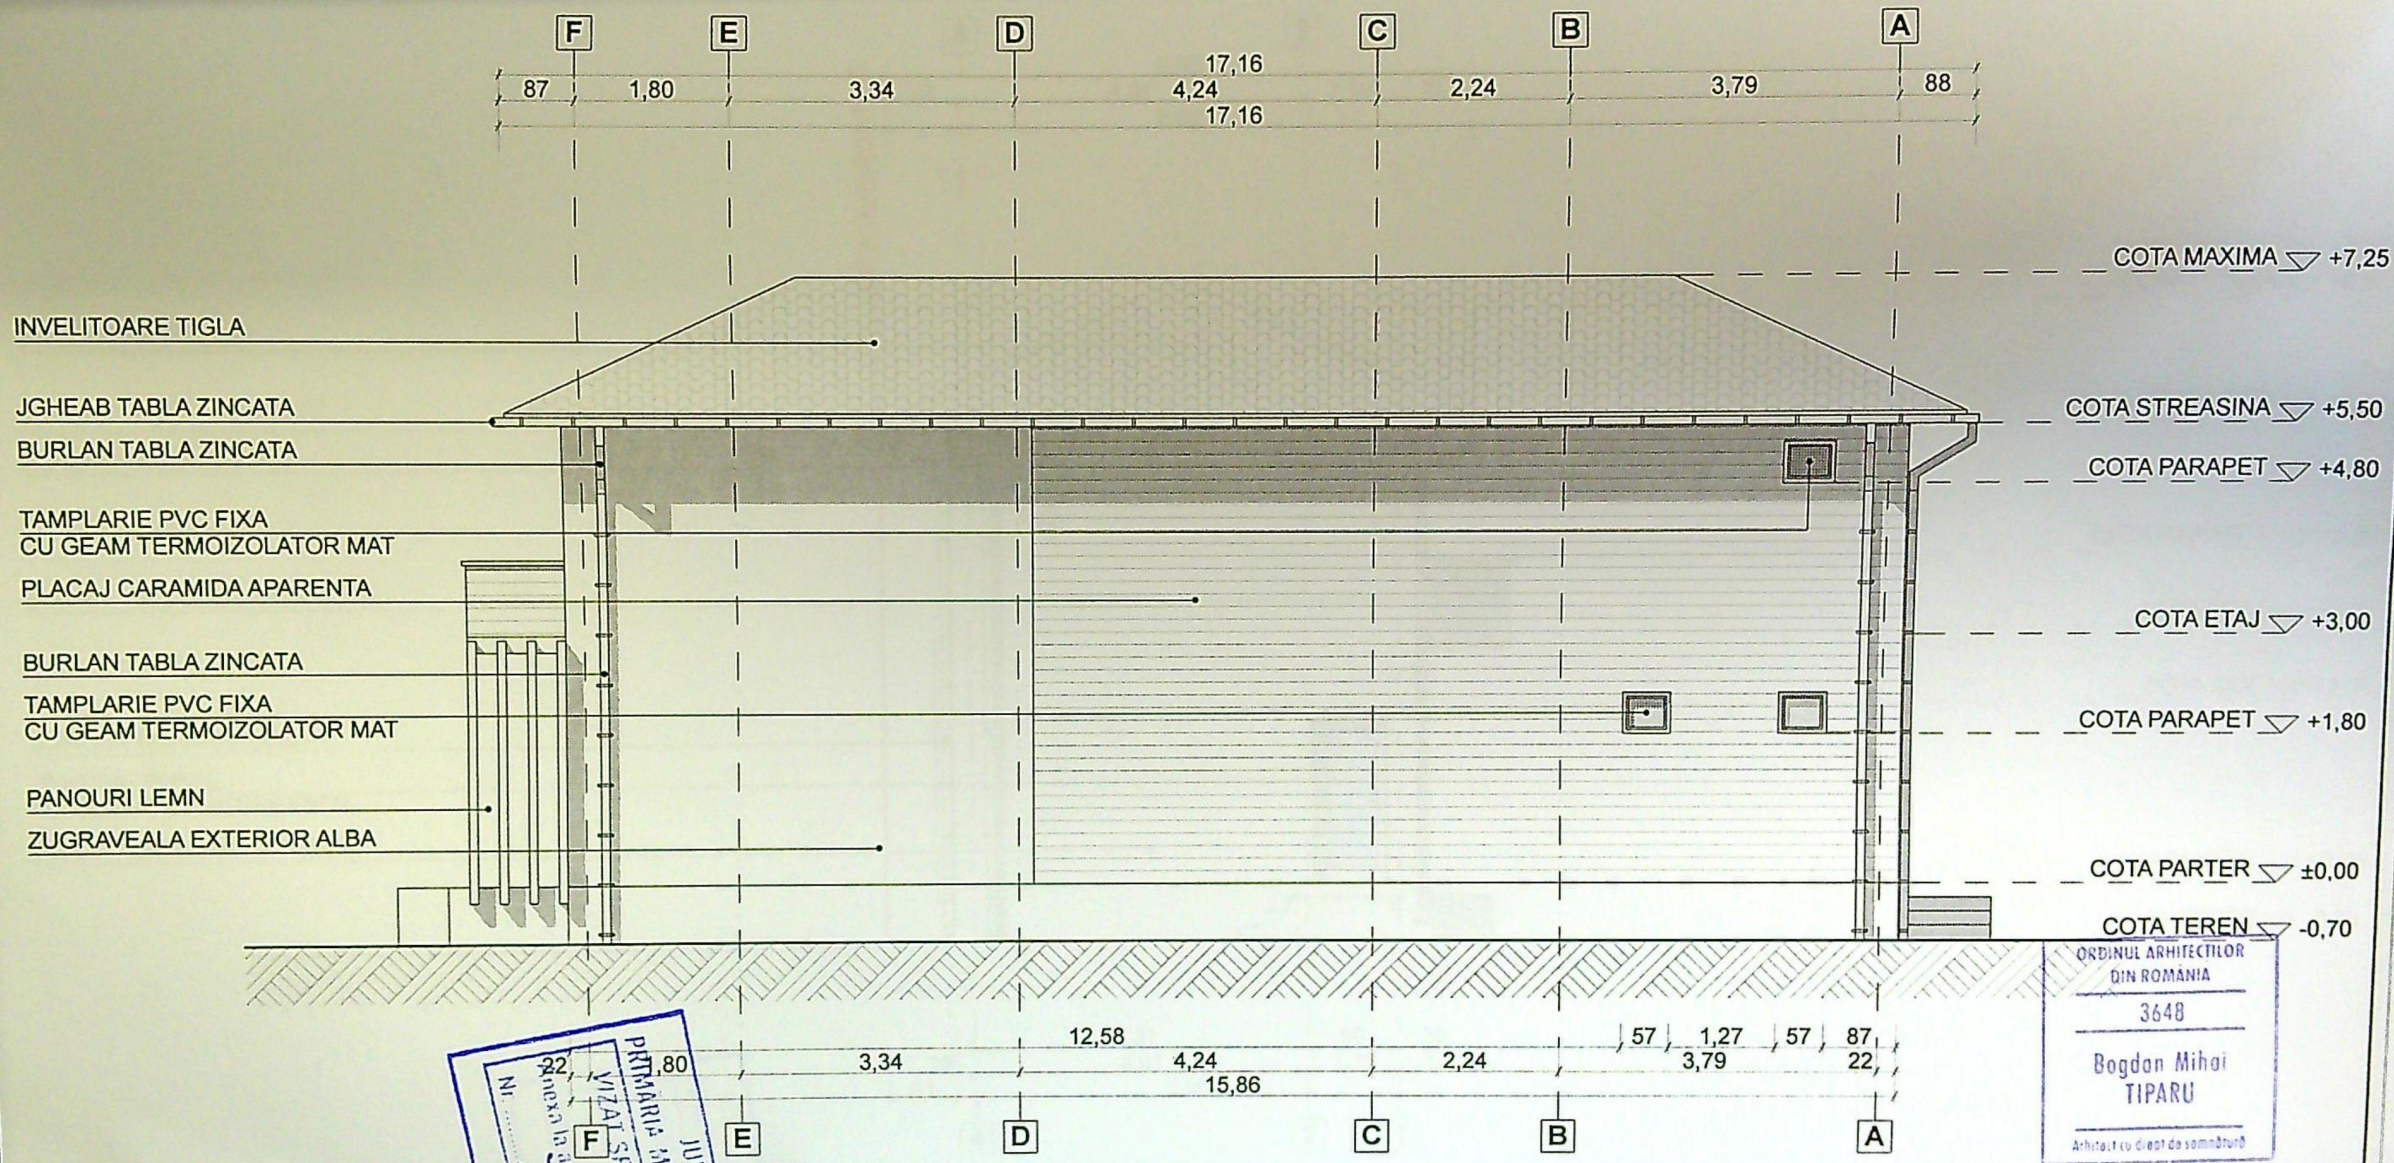

JUDETUL DOLU
PRIMĂRIA MUNICIPIULUI CRAIOVA
VIZAT ȘI
ANEXA LA
22.11.2011

INVELITOARE TIGLA

JGHEAB TABLA ZINCATA


BURLAN TABLA ZINCATA

ZUGRAVEALA EXTERIOR ALBA

BURLAN TABLA ZINCATA

TAMPLARIE PVC
CU GEAM TERMOIZOLATOR

PLACAJ CARAMIDA APARENTA

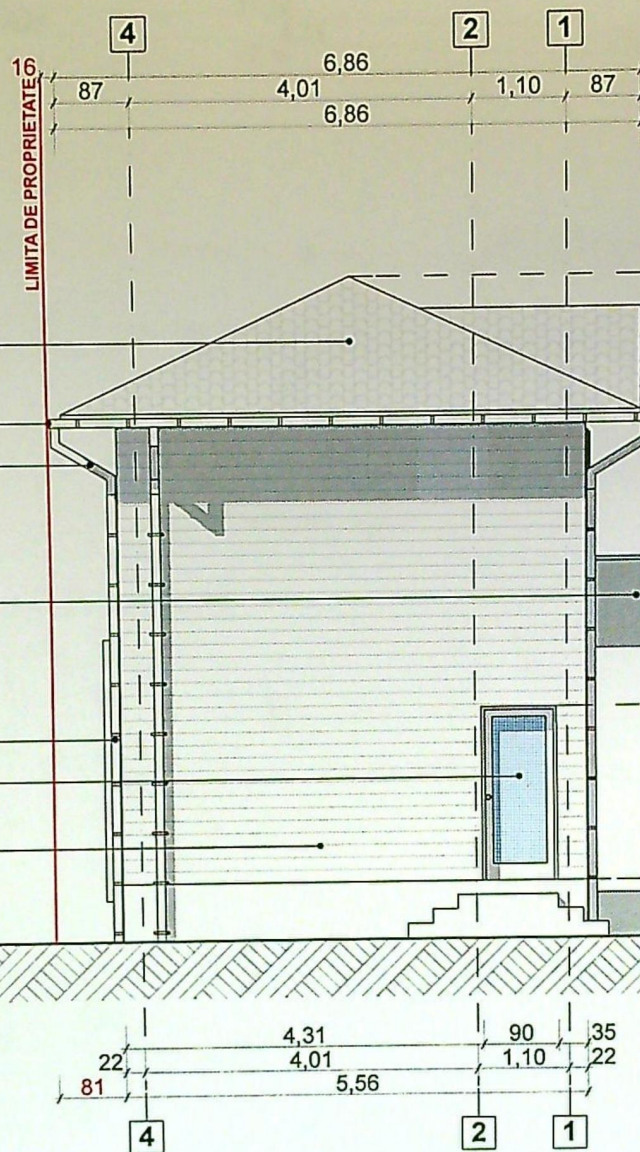

COTA MAXIMA ∇ +7,25
COTA COAMA ∇ +6,87

COTA STREASINA ∇ +5,50

COTA PARAPET ∇ +3,90

COTA ETAJ ∇ +3,00

COTA GOL ∇ +2,10

COTA PARTER ∇ $\pm 0,00$

COTA TEREN ∇ -0,70

