


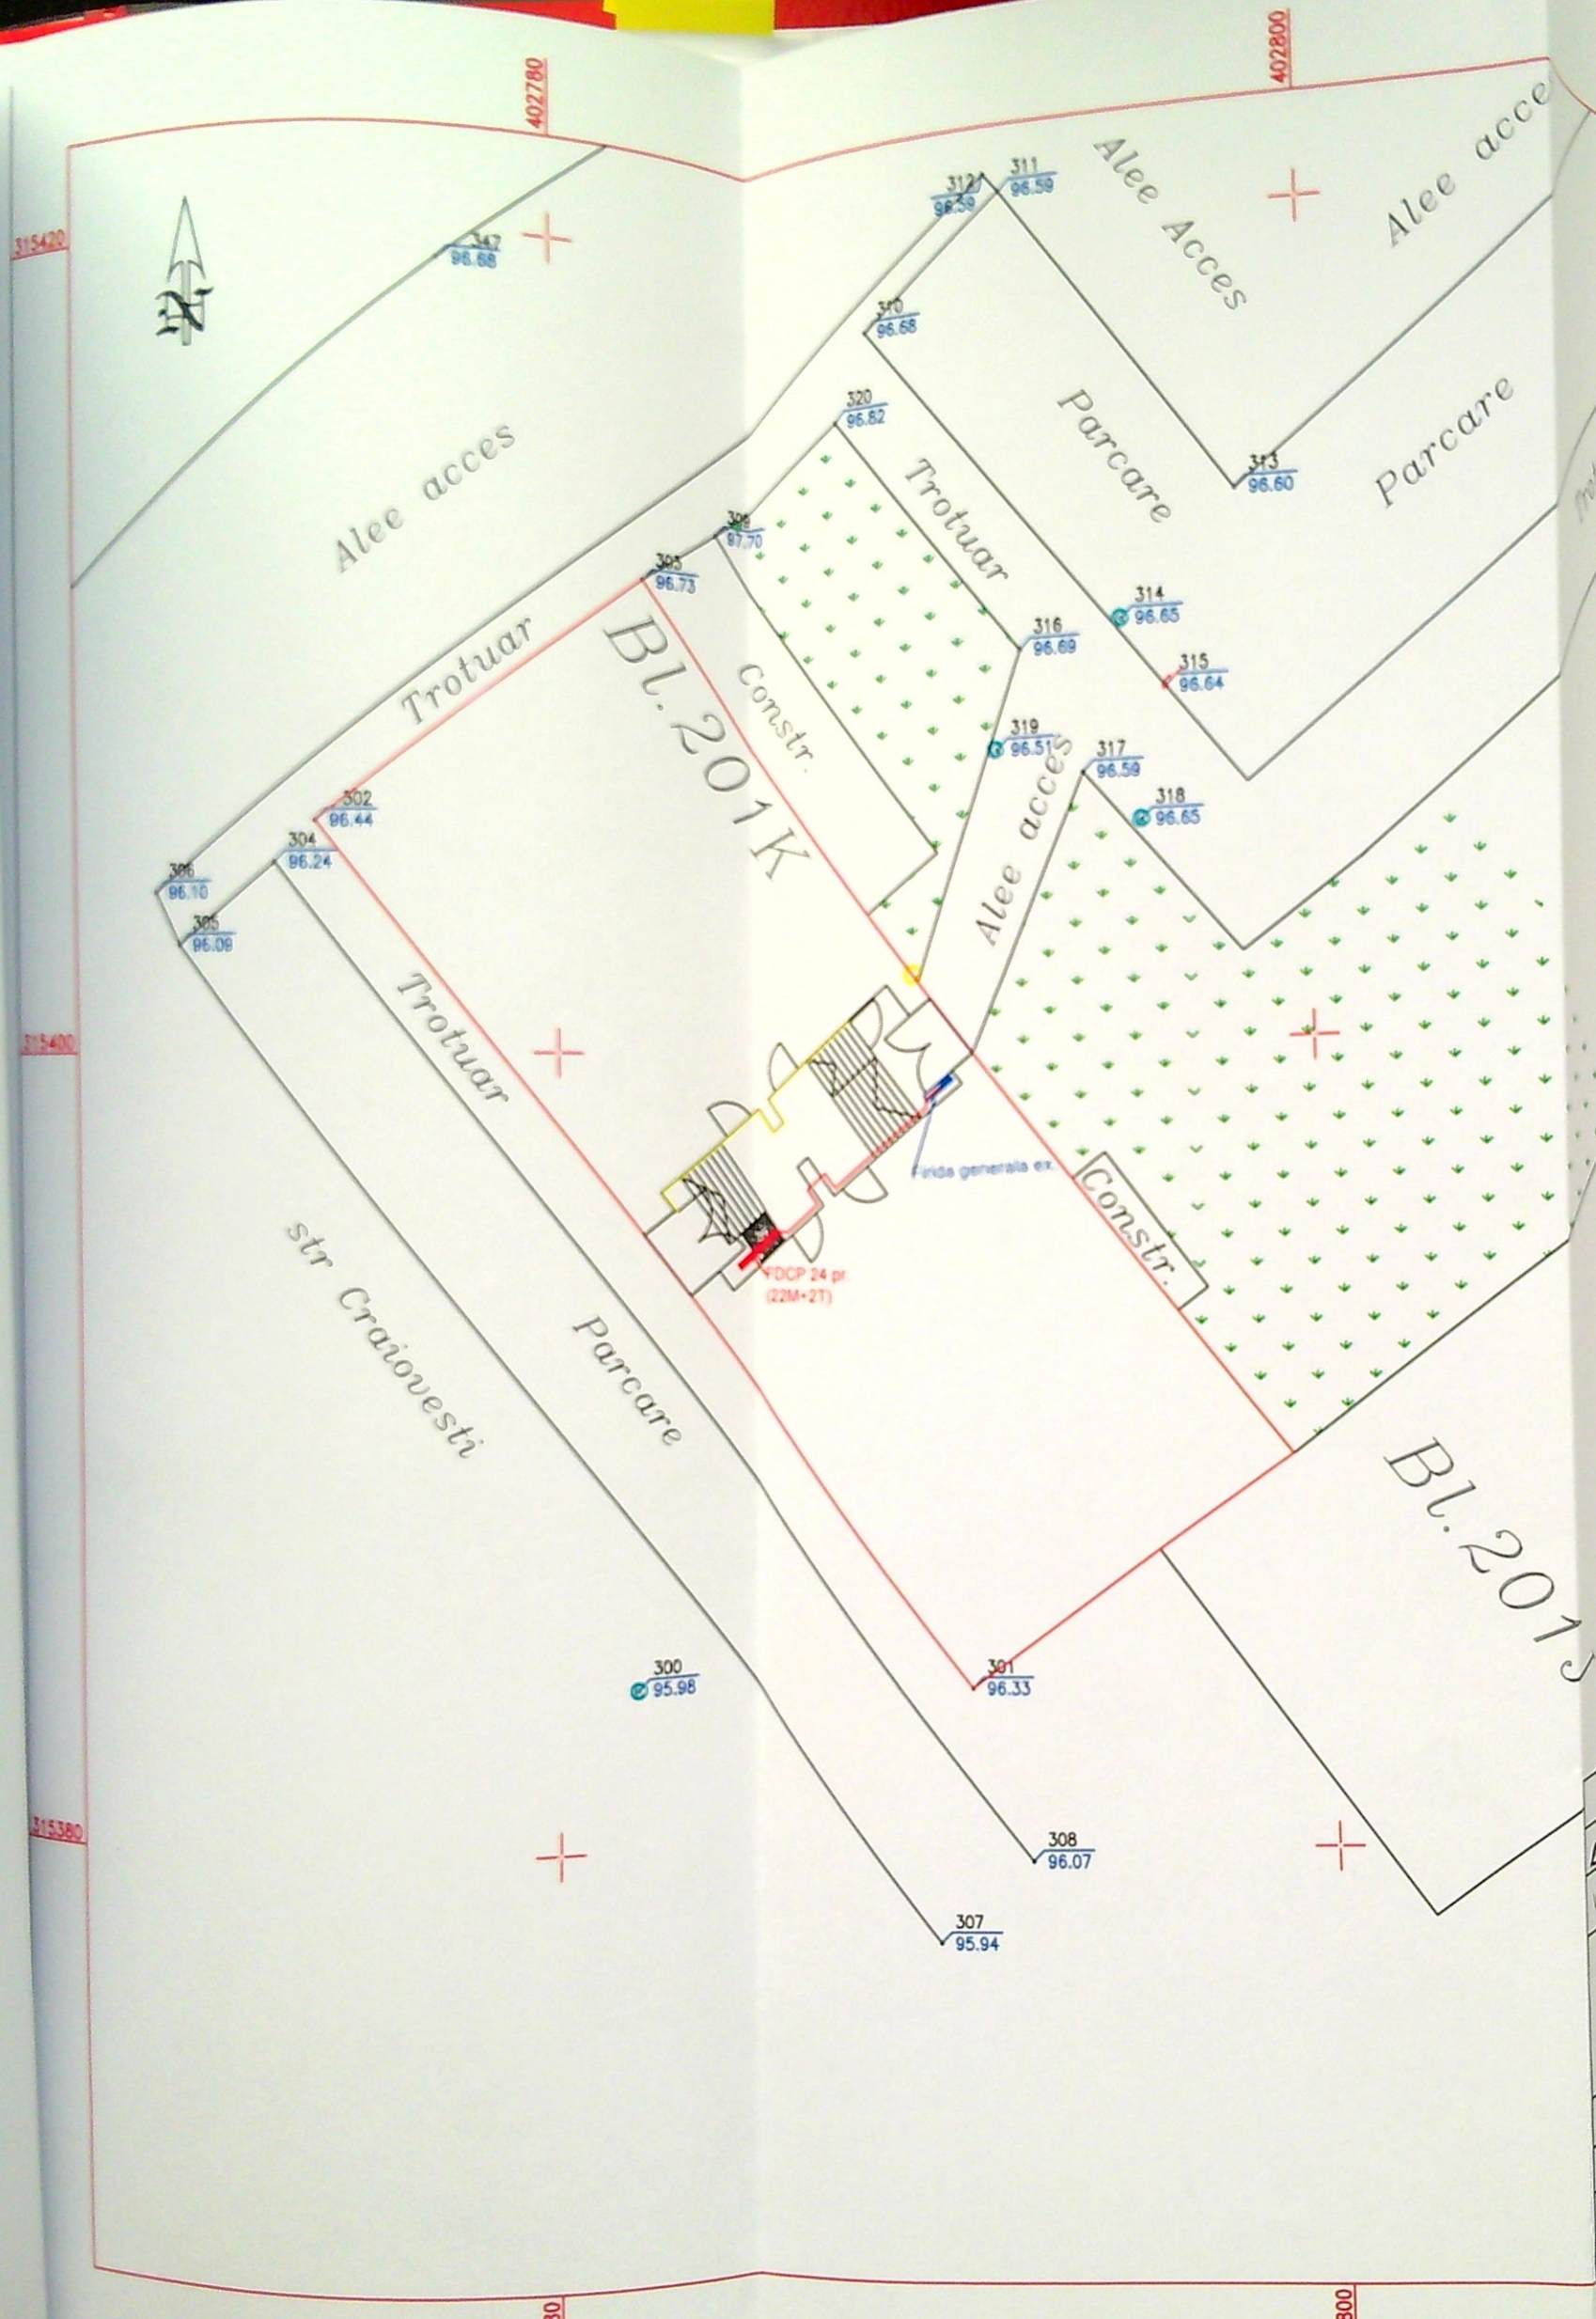

Plan de situație proiectată bloc 201K
 SCARA 1:200
 SISTEM DE PROIECTIE STEREOGRAFIC 1970
 Sistem de cote Local

Atestata tehnica de Reglementare
 in domeniul Energiei
GRIGORE MINA
 Verificator de proiecte in domeniul
 instalațiilor electrice tehnologice
 Autorizația nr. 201920008 / 12.04.2019

PRIMARIA MUNICIPIULUI CRAIOVA
 VIZAT DE NECHINOȘIE
 Anexa la autorizația de construire
 Nr. 1929 din 20.01.2021
 Arhitect șef.

ROMANIA
 MLPAT - DCLP
 NR. 19
 11/34/2021
 INGINER
 VERIFICATOR PROIECTE

ROMANIA
 EXPERT
 NR. 611
 DAN
 DUMITRESCU I. DAN

- LEGENDA :
- Limită proprietăți particulare cu documentație cadastrală
 - Blocuri ce fac obiectul prezentei documentații tehnice
 - Drum asfalt
 - 35923 Număr cadastral
 - Stâlp iluminat stradal
 - Stâlp de beton rețea electrică
 - Capac canal
 - Rețele gaz
 - Usă acces bloc
 - Zonă verde
 - Firidă generală tip FG ex.
 - Firidă contorizare tip FODP pr.
 - cablu ACYY 4x 70 mmp pr.

VERIFICATOR	NUME	SEMNAȚURA	CERINȚA	537/15.10.21
	SC ALM POWER GROUP SRL		A1	REFERAT NR. / DATA
	J16/1957/2013 - CUI RO32610317			
	Atestat ANRE CTA nr. 12577/29.05.2017			
	NUME	SEMNAȚURA	SCARA	BENEFICIAR:
	ING. MATEI ALEXANDRU		1:200	DISTRIBUȚIE ENERGIE OLTENIA SA
	ING. PREDOANA CLAUDIU			JUD. DOLJ, MUN. CRAIOVA, STR. CALEA SEVERINULUI
	ING. FLORICEL IONUT			NR.97, PARTER, ET. 2, 3 ȘI 4
				TITLUL LUCRĂRII:
				MODERNIZARE BRANSAMENTE PRIN MONTARE FODP/BMP
				AFERENTE MUNICIPIULUI CRAIOVA, ZONA CARTIER CRAIOVITA
				(BLOCURI: 201H, 201K, 201M, 201N, 201P, 201T, 201F, 201S1, 201S2)
				JUD.DOLJ
				TITLUL PLANȘEI: PLAN DE SITUAȚIE PROIECTATĂ
				BL 201K