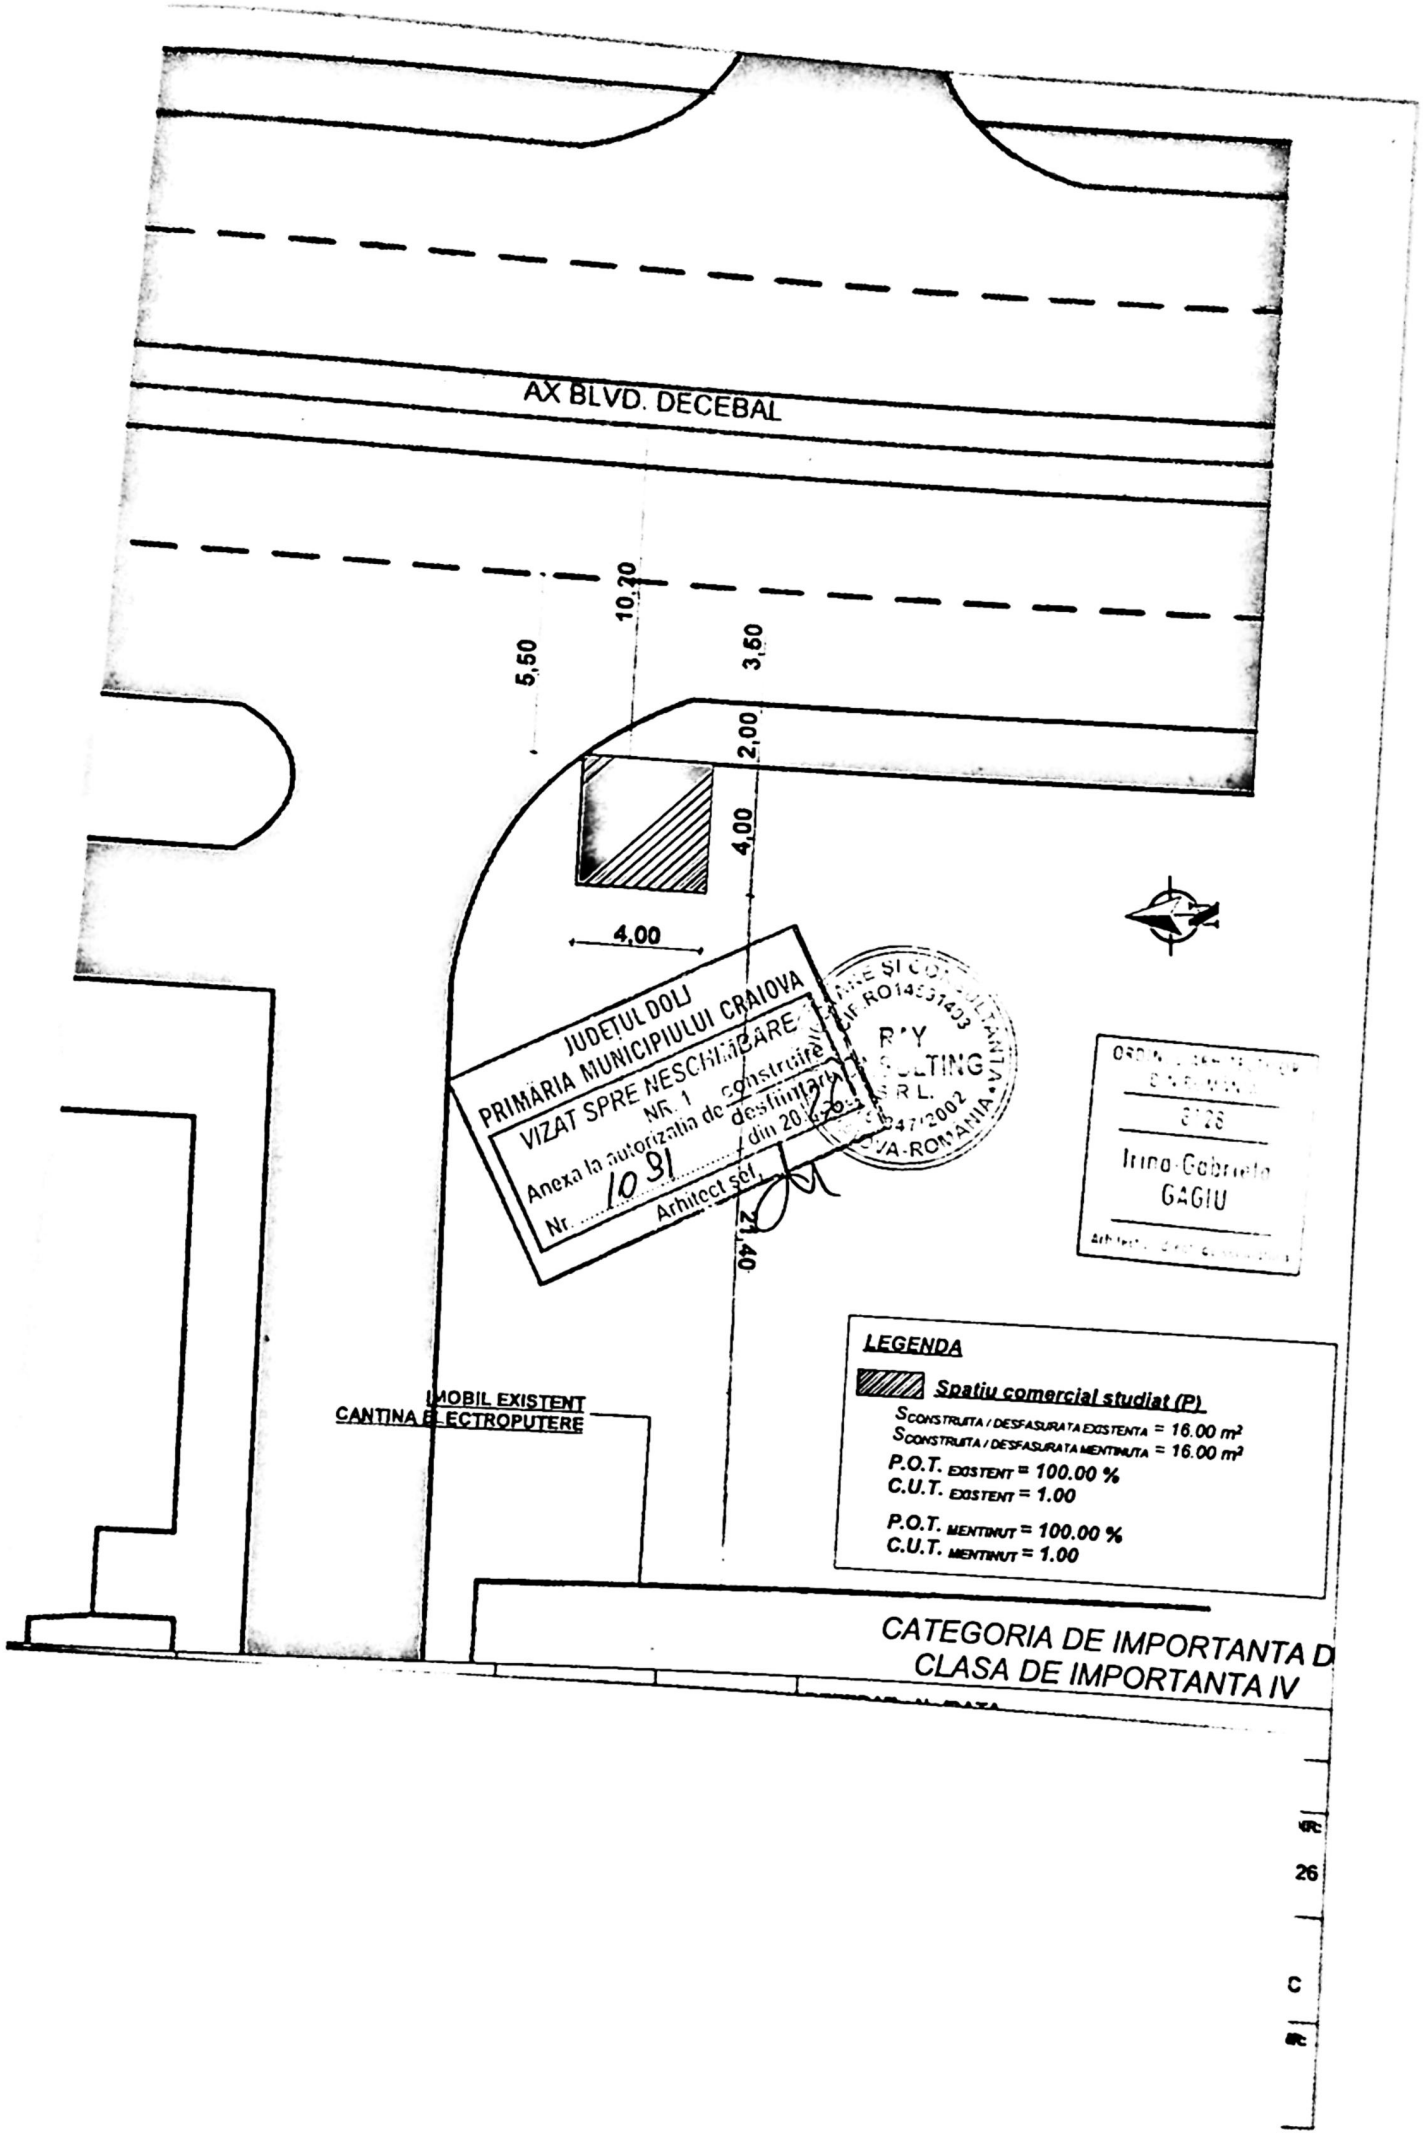
AX BLVD. DECEBAL
10,20
5,50
3,50
2,00
4,00
4,00
21,40
IMOBIL EXISTENT
CANTINA ELECTROPUTERE
LEGENDA
Spatiu comercial studiat (P)
S CONSTRUITA / DESFASURATA EXISTENTA = 16.00 m²
S CONSTRUITA / DESFASURATA MENTINUTA = 16.00 m²
P.O.T. EXISTENT = 100.00 %
C.U.T. EXISTENT = 1.00
P.O.T. MENTINUT = 100.00 %
C.U.T. MENTINUT = 1.00
CATEGORIA DE IMPORTANTA D
CLASA DE IMPORTANTA IV
JUDEȚUL DOLJ
PRIMĂRIA MUNICIPIULUI CRAIOVA
VIZAT SPRE NESCHIMBARE
NR. 1
Anexa la autorizația de construire
Nr. 1091 din 20
Arhitect șef
RAY
SULTING
S.R.L.
Irina-Gabriela
GAGIU

13

carton

a in camp electrostatic
culoare ivory

Banda LED

Riflaj din lemn
culoare maro

sea in camp electrostatic
culoare gri

ıplarie PVC culoare maro

Burlan de tabla
culoare gri

psea in camp electrostatic
culoare ivory

Tencuiala de soclu
culoare gri

+3.75
+3.30
+2.70
+2.10
+0.60
±0.00
-0.15
+0.90

JUDEȚUL DOLJ
PRIMĂRIA MUNICIPIULUI CRAIOVA
VIZAT SPRE NESCHIMBARE
Nr. 1031

FATADA PRINCIPALA EST

Invelitoare din carton
bituminat tip solzi

sea in camp electrostatic
culoare ivory

Tamplarie PVC culoare maro

Vopsea in camp electrostatic
culoare gri

Burlan de tabla
culoare gri

Tencuiala de soclu
culoare gri

+3.75
+3.30
+2.70
±0.00
-0.30

FATADA SECUNDARA VEST

PROIECT NR:
201 / 2026

FAZA:
D.T.A.C.

PLANSA NR:
A.06
modificare

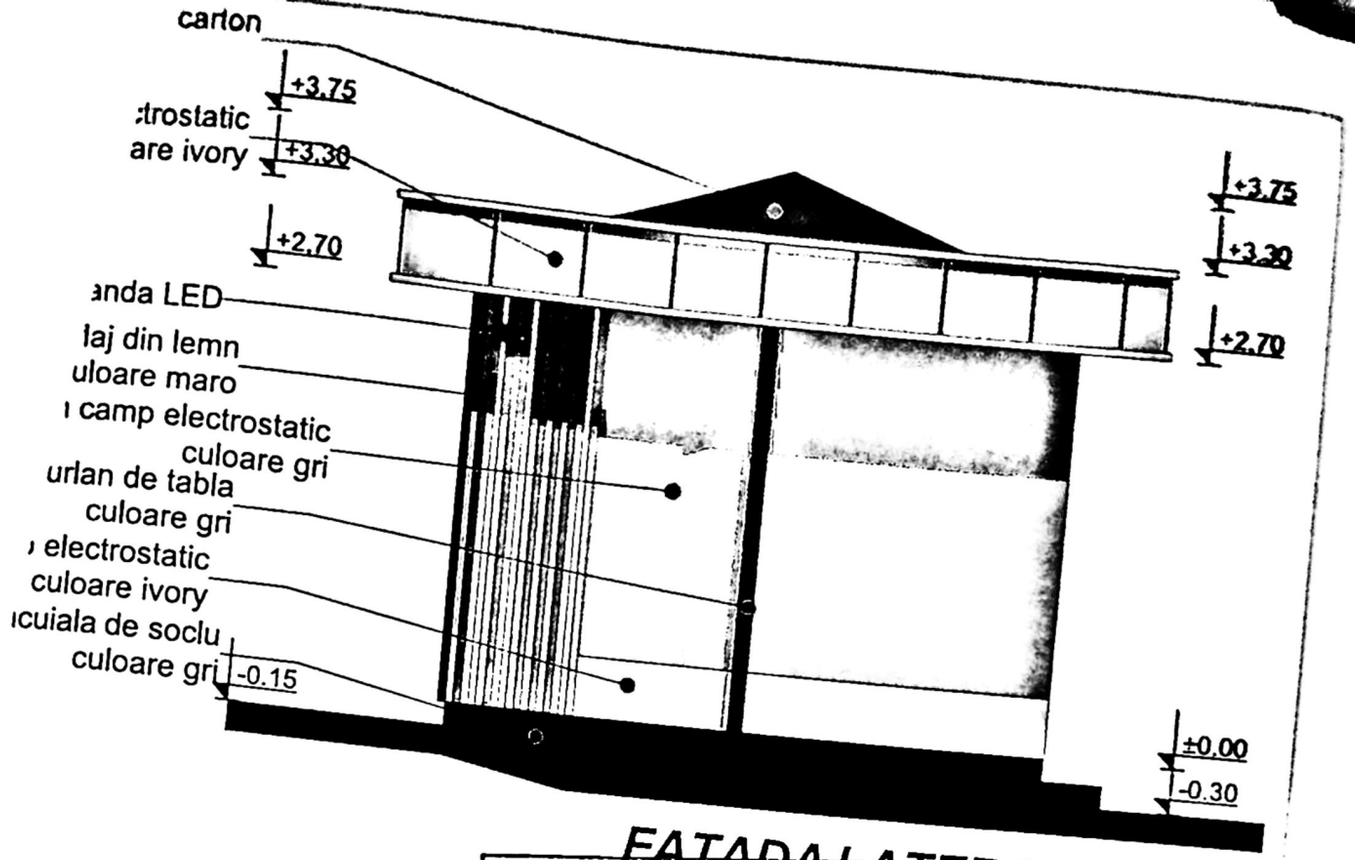

FATADA LATERALA NORD

JUDEȚUL DOLJ
PRIMĂRIA MUNICIPIULUI CRAIOVA
VIZAT SPRE NESCHIMBARE
NR. 1
Anexa la autorizația de construire / desființare
Nr. 1031 din 20..26

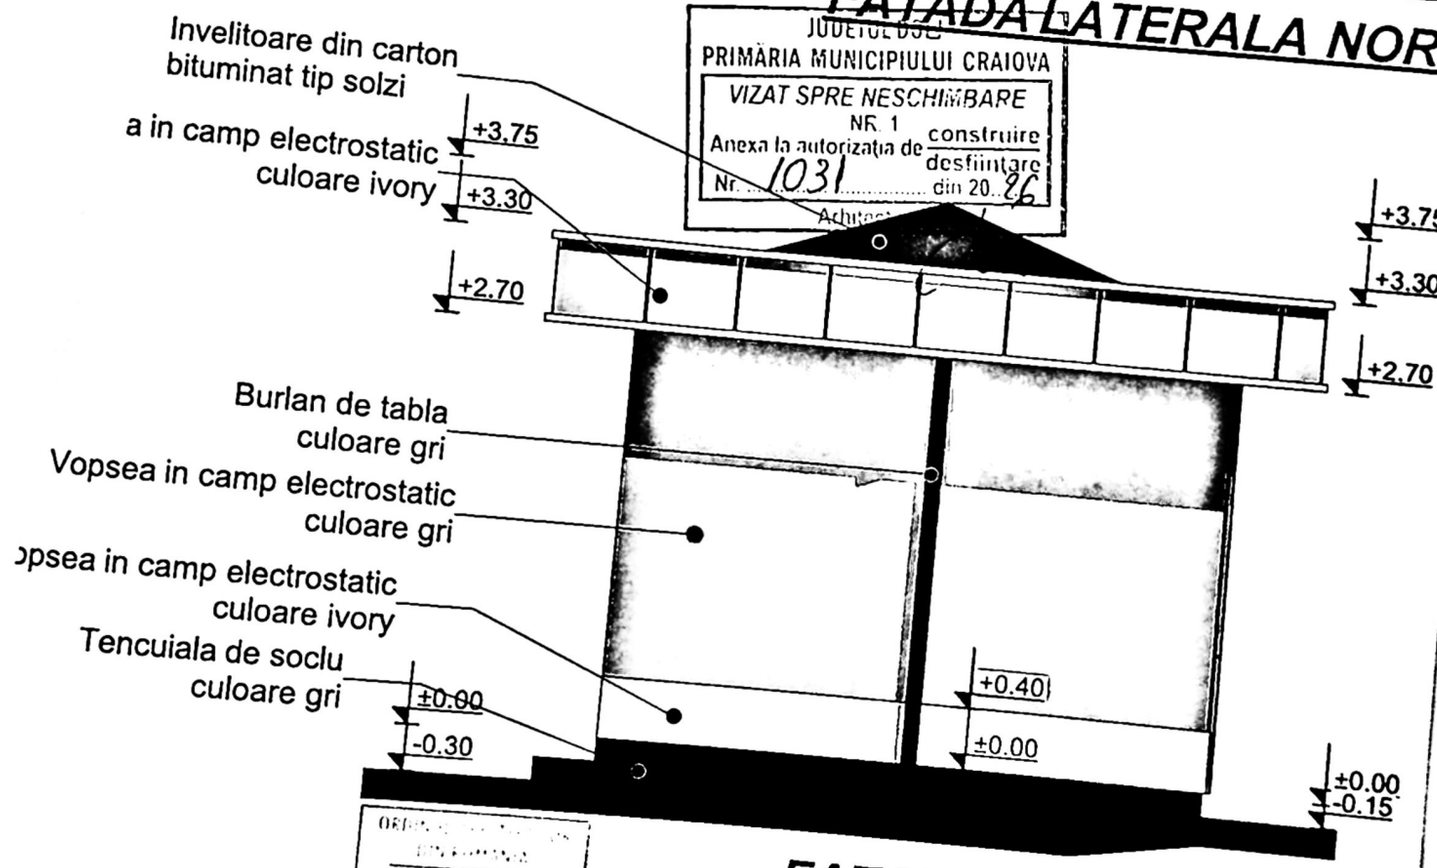

FATADA LATERALA SUD

ING
PROIECT NR:
201 / 2026
FAZA:
D.T.A.C.
PLANSA NR:
A.07
nostificare