
 


 limita de proprietate
 constructie parter existenta pe parcela ("la rosu"). cu propunere de supraetajare
 constructii existente pe parcelele invecinate
 acces pietonal/ carosabil
 imprejurire propusa
 spatii verzi propuse

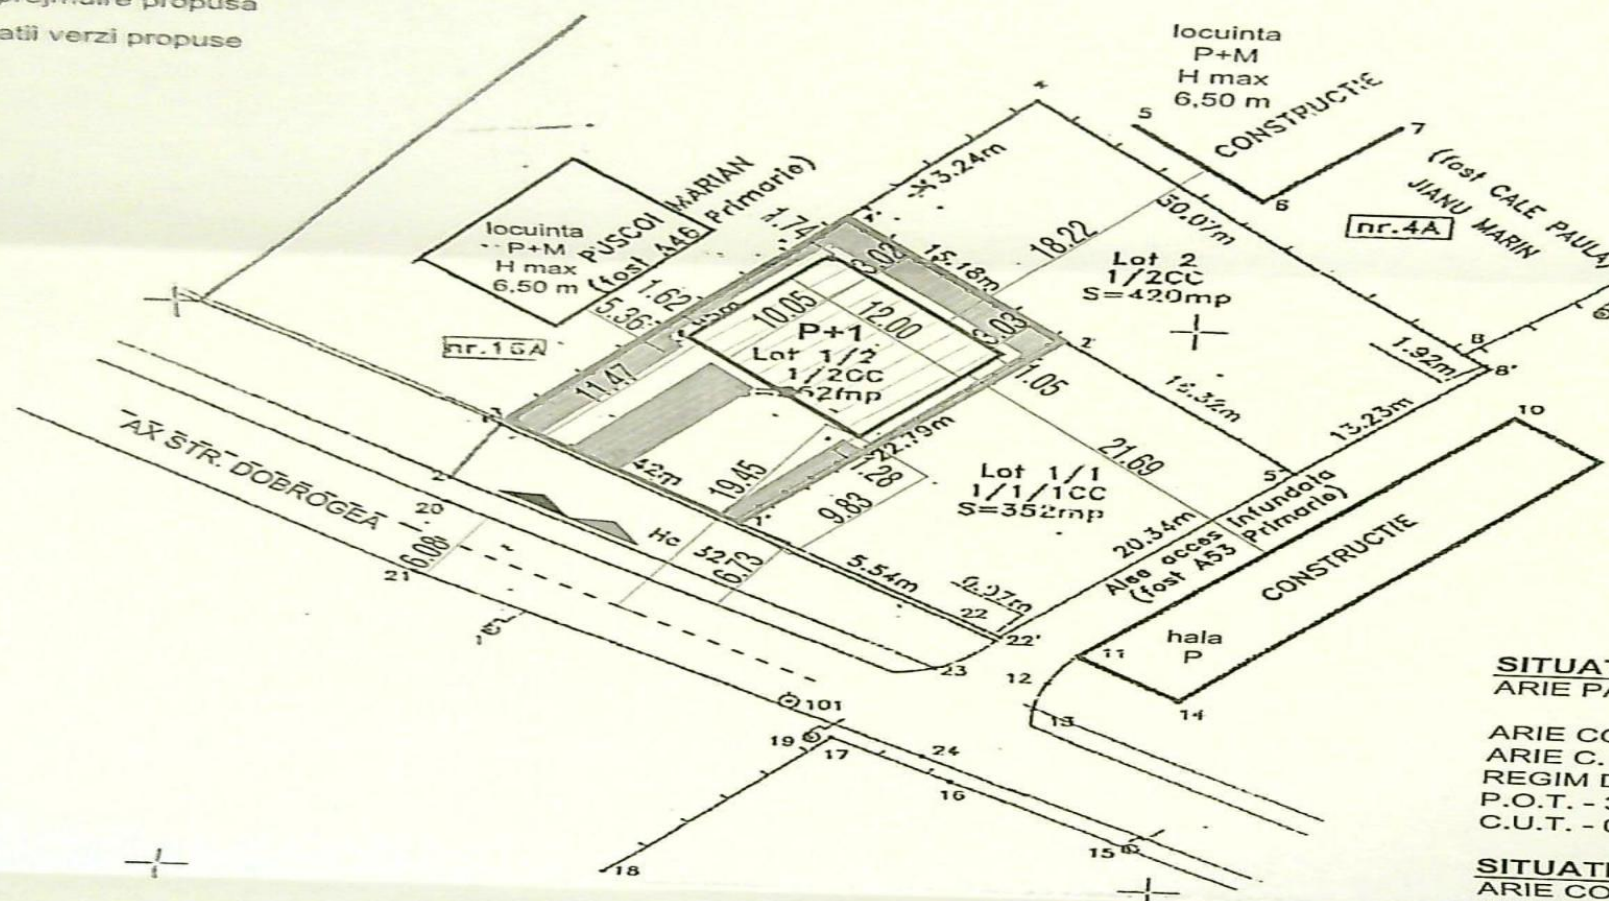

SITUATIE PROPUSA
ARIE CONSTRUITA - 120,60 mp
ARIE C. DESFASURATA - 241,20 mp
REGIM DE INALTIME - P+1
P.O.T. - 34,26 %
C.U.T. - 0,68
L impreambire propusa - 62,92 ml

Suprafata din masuratori Lot1/2= 352 mp
Suprafata din acte Lot1/2= 440 mp

EXECUTANT,
DIAONU C longel


Mentuni

Data: August 2012


Se confirma suprafata din masuratori si introducerea inregistruului in baze de date

VERIFICAT DE PROIECT NUME		ORDINUL ARHITECTILOR		SEMNAT		CERINTA		REFERAT/EXPERTIZA NR/DATA		PROIECT NR.	
S. C. TOP PAPER S.R.L.		S. C. TOP PAPER S.R.L.		6884		6884		PUSCOI FLORICA, PUSCOI ADRIAN NICOLAE SI PUSCOI LMIU ROBERT		19/2020	
SPECIFICATIE		ARH. BONDREA ANDREI		1/500		SEPTEMBRIE 2020		CONSTRUIRE LOCUINTA PARTER - LUCRARI DE CONSTRUIRE EXECUTATE PANA AUTORIZATIE DE CONSTRUIRE; SUPRAETAJARE LOCUINTA PARTER SI IMPREJUREM TEREN CRAIOVA, STR. CARBOAGHEA NR. 8 D. DOLJ		FAZA D.T.A.C.	
PROIECTAT		ARH. BONDREA ANDREI		1/500		SEPTEMBRIE 2020		TITLU PLANSA		PLANSA NR.	
DESEINAT		ARH. BONDREA ANDREI		1/500		SEPTEMBRIE 2020		PLAN DE SITUATIE		PLANSA NR.	

CATEGORIA DE IMPORTANTA "D" - REDUSA
CLASA DE IMPORTANTA IV

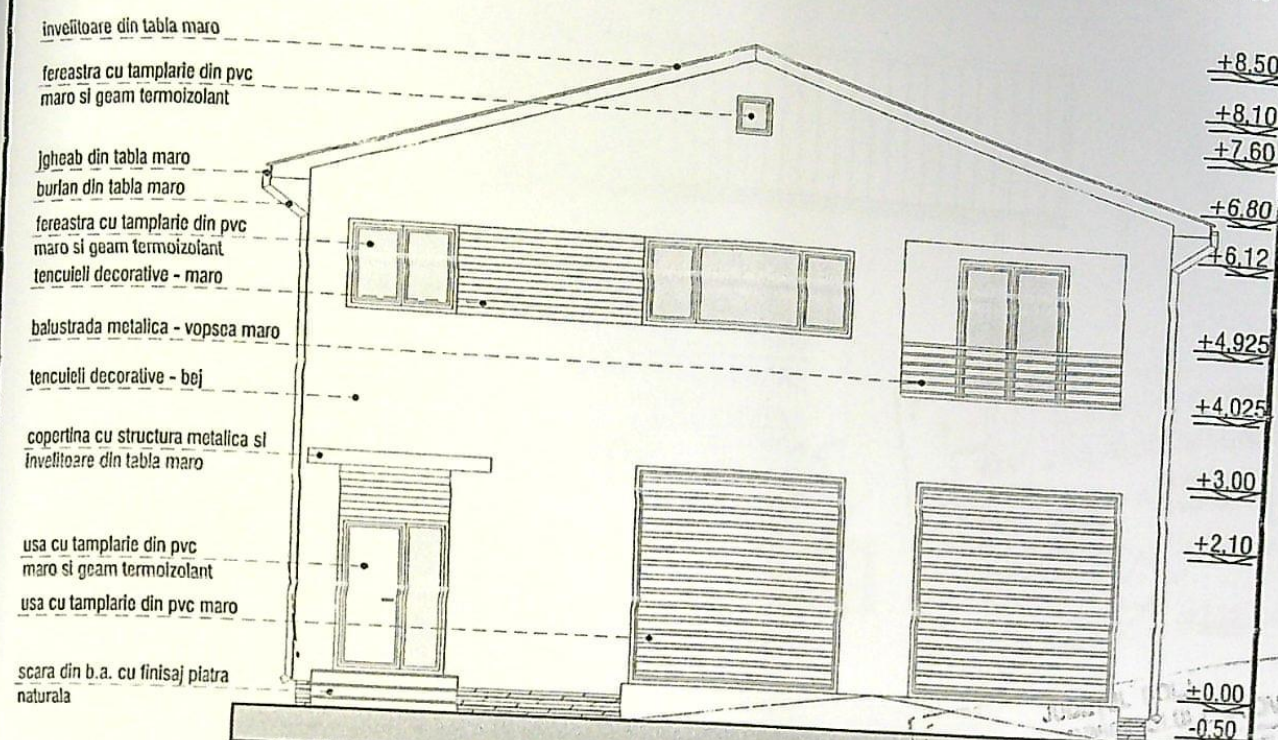


FATADA SUD

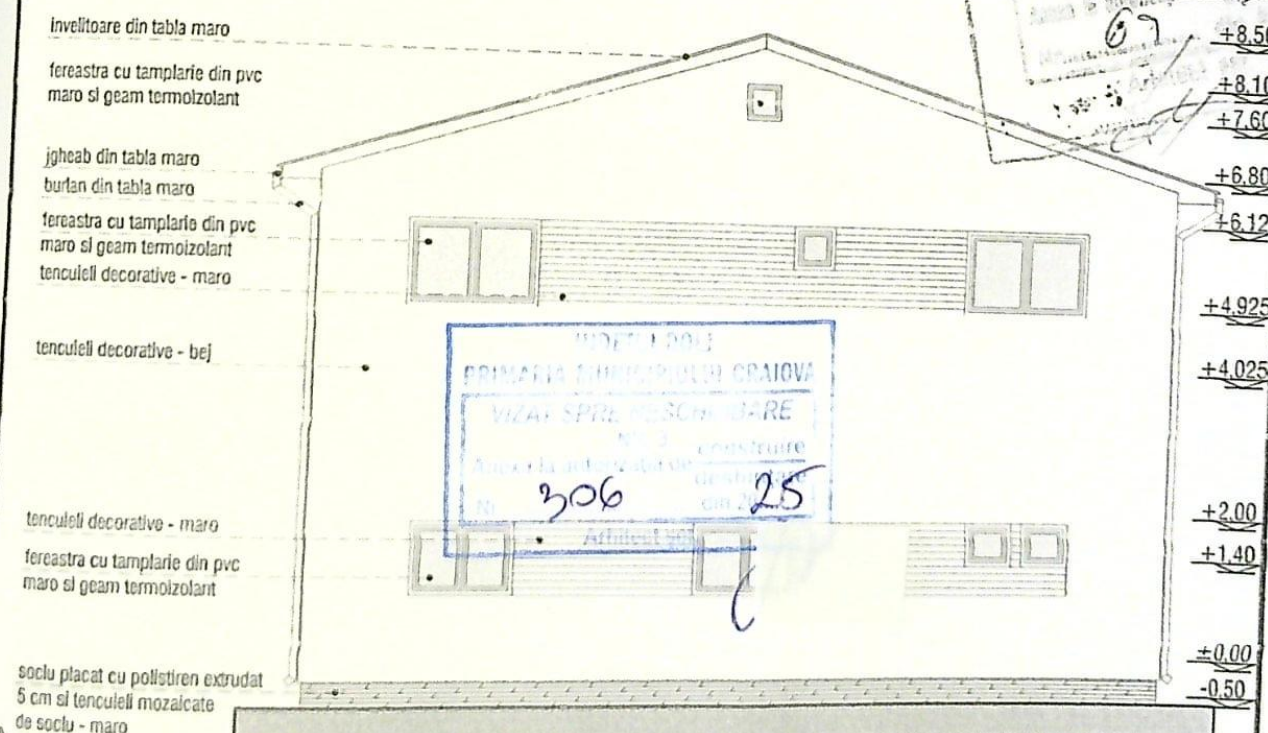


FATADA NORD

ORDINUL DE PROIECTARE DIN ROMANIA 1924		REPERAT EXPERTIZA NR. DATA	
S.C. TOP PAPER S.R.L.		BENEFICIAR PUSCOI FLORICA, PUSCOI ADRIAN NICOLAE SI PUSCOI LIVIU ROBERT	
PROIECTANT ARH. BONDREA ANDREI		CONSTRUIRE LOCUINTA PARTER - LUCRARI DE CONSTRUCTII EXECUTATE FARA AUTORIZATIE DE CONSTRUIRE; SUPRAETAJARE LOCUINTA PARTER SI IMPREJMUIRE TEREN CRAIOVA, STR. DOBROGEA, NR. 8 D, DOLJ	
DATA SEPTEMBRIE 2020		PROIECT NR. 19/2020	
1/100		FAZA D.T.A.C. P.Th.	
TITLU PLANSA FATADA SUD SI FATADA NORD		FLANSA NR. 17	

CATEGORIA DE IMPORTANTA "D" - REDUSA
CLASA DE IMPORTANTA IV

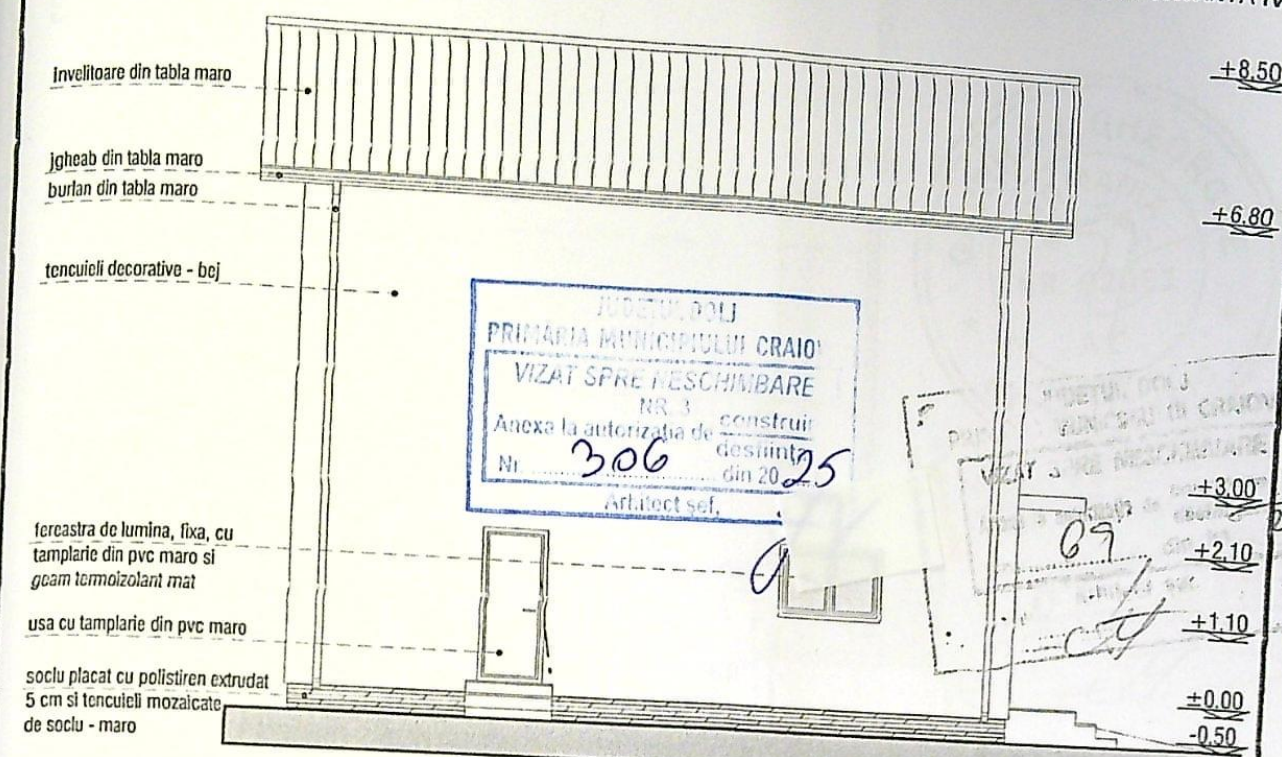

FATADA VEST

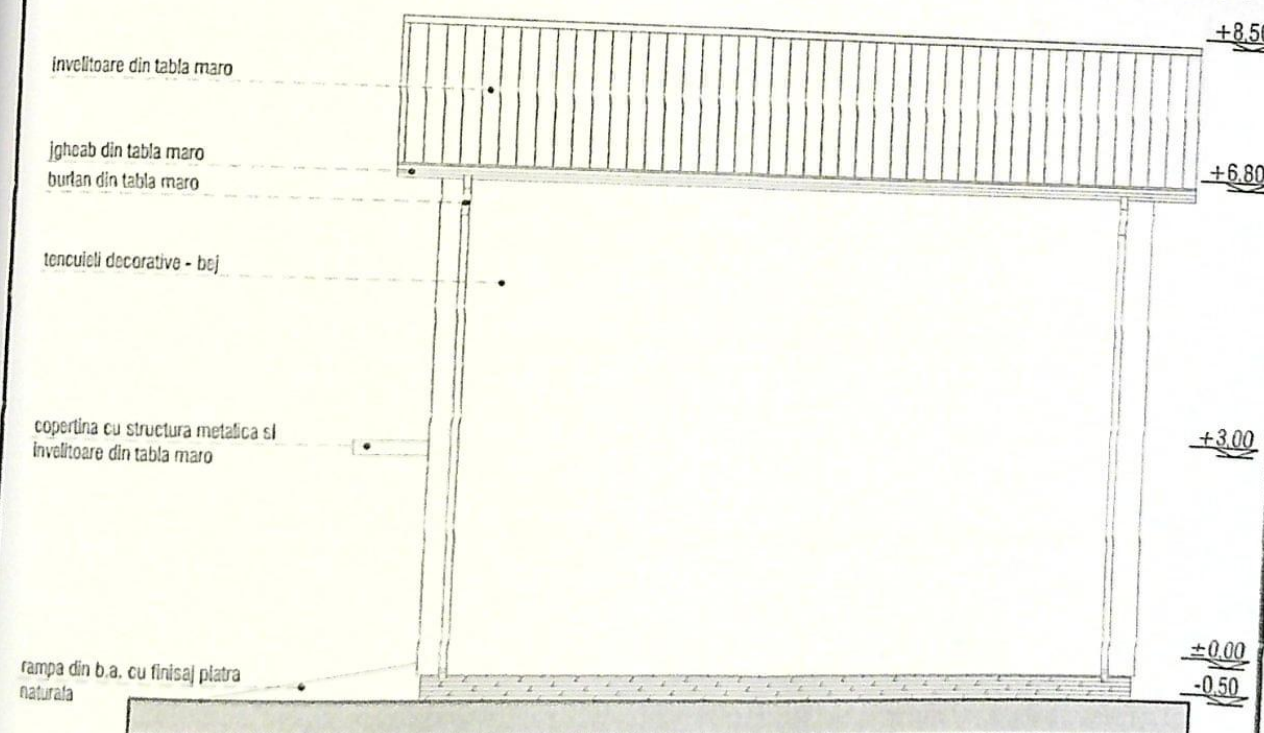

FATADA EST

PROIECT 1/100 DATA: SEPTEMBRIE 2020		PROIECT NR. 19/10/20 FAZA D.T.A.C. P.Th. FLANSAR	
PROIECTANT ARH. BONDREA ANDREI		BENEFICIAR PUSCOI FLORICA, PUSCOI ADRIAN NICOLAE SI PUSCOI LIVIU ROBERT	
PROIECTAT ARH. BONDREA ANDREI		CONSTRUIRE LOCUINTA PARTER - LUCRARI DE CONSTRUCTII EXECUTATE FARA AUTORIZATIE DE CONSTRUIRE; SUPRAETAJARE LOCUINTA PARTER SI IMPREJMUIRE TEREN CRAIOVA, STR. DOBROGEA, NR. 80, DOLJ	
PROIECTAT ARH. BONDREA ANDREI		TITLU FLANSAR FATADA VEST SI FATADA EST	

17.2

R24