


Plan de amplasament și delimitare a imobilului

(intravilan)
Scara 1 : 1000

Nr. cadastral	Suprafața măsurată a imobilului (mp)	Adresa imobilului
253507	2000	Mun. Craiova, Aleea Drumul Cornegului, nr. 87, Lot 2, Aut. Dr. (fostă T11, P5)
Nr. Cartea Funciară		Unitatea Administrativ Teritorială (UAT)
		CRAIOVA

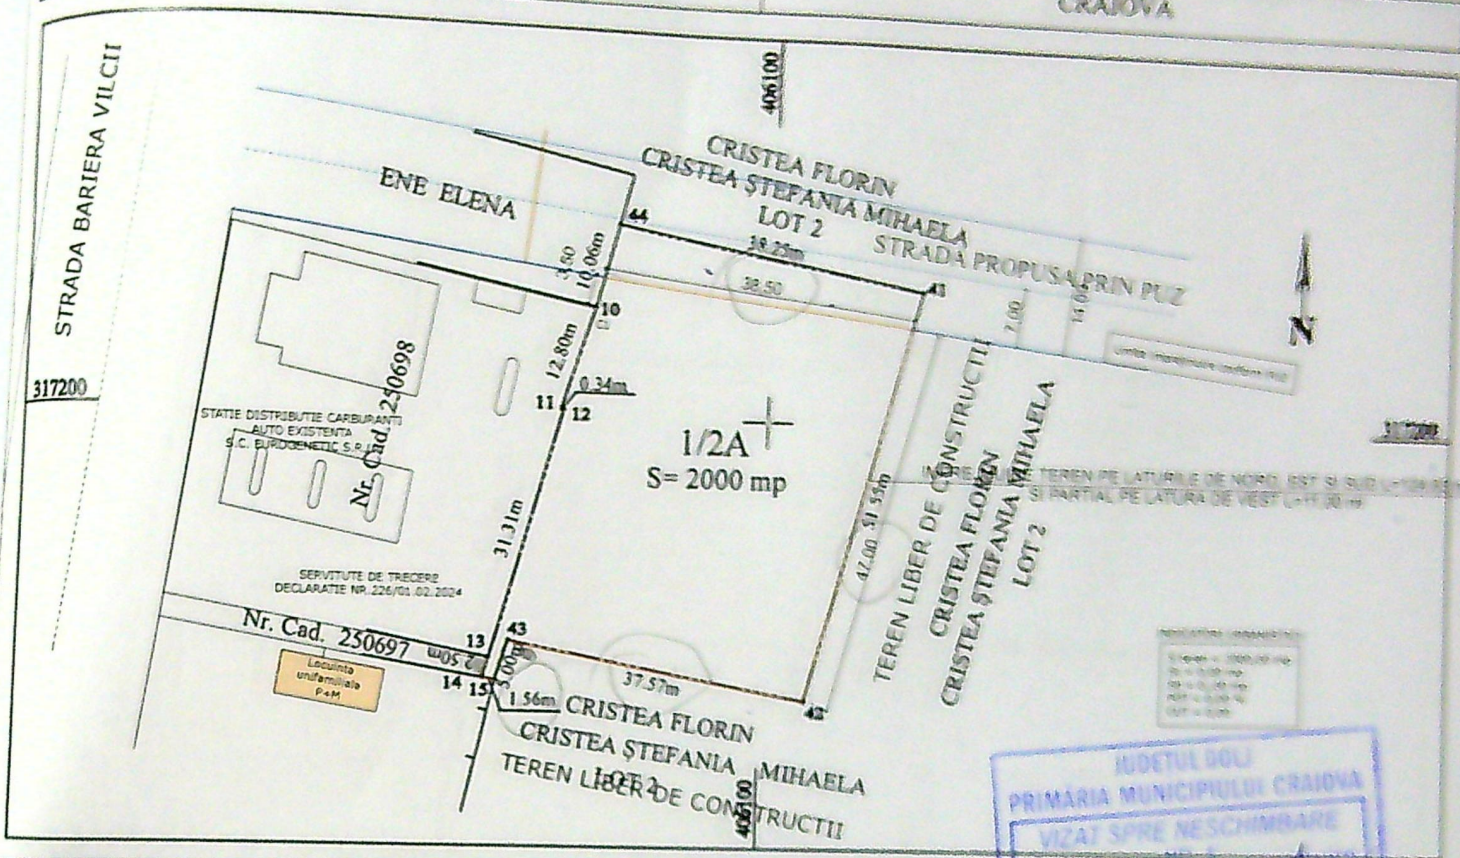

A. Date referitoare la teren			
Nr. parcela	Categorie de folosință	Suprafață (mp)	Mențiuni
1/2	A	2000	Teren neîmprejmuit. - între pct. 15, 14 - gard lemn; - între pct. 10, 44 - gard plasă sârmă.
Total		2000	
B. Date referitoare la construcții			
Cod	Destinația	Suprafața construită la sol (mp)	Mențiuni
—	—	—	—
Total		—	

Veri
Spre
Sef
Pro
Des

NR.
2024
C.