

PLAN DE AMPLASAMENT SI DELIMITARE A IMOBILULUI Scara 1:500

ANEXA NR. 1.35 la regulament

Nr. cadastral	Suprafata masurata	Adresa imobil
229489	582 mp.	Mun. Craiova, Aleea Agricultorilor, nr. 17, (fost str. Fermierului nr.118, T54, P26) jud. Dolj
Cartea funciara nr.	UAT	CRAIOVA


"Imobil inregistrat in planul cadastral fara localizare certa datorita lipsei planului parcelar conform ORD.415/2009"

Locuinta S=10487mp+ 220mp terasa
Anexa S=3140mp+
+ terasa: 7,44mp

POT existent : 25,07 %
POT propus : 25,07 %
CUT propus : 0,25
CUT existent : 0,25

LEGENDA

- Locuinta corp C1,
- C2-anexa locuinta
- Lot teren proprietate personala

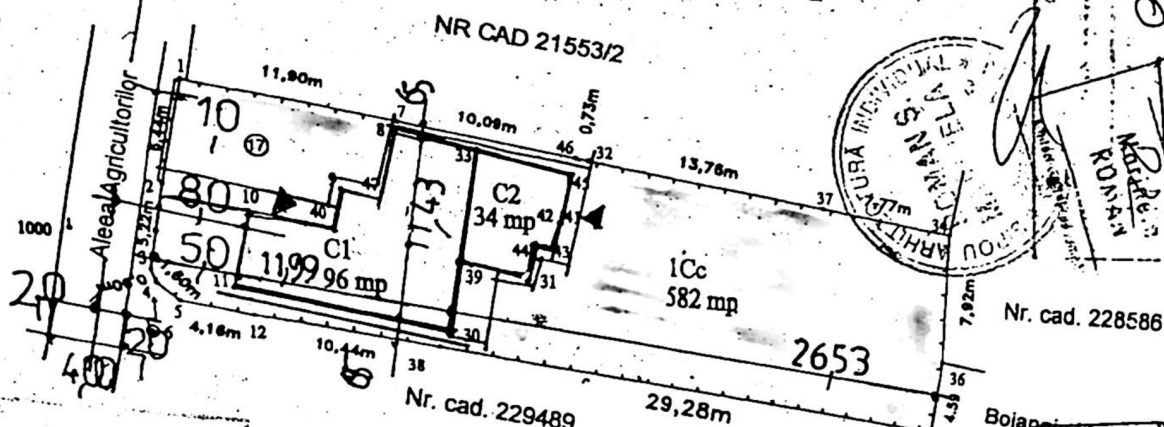

A.Date referitoare la teren				
Nr. prc.	Categoria de folosinta	Suprafata [mp]	Valoare imp.[lei]	Mentuni
1	Cc	582		
				teren intravilan imprejmuit cu gard beton, gard lem metalic si plasa sam
Total		582		

Suprafata totala masurata a imobilului : 582 mp.
Suprafata din act a imobilului : 578 mp.


B.Date referitoare la constructie			
Cod	Destinatie	Supr.constr. la sol. [mp]	Mentuni
C1	CL	96	Suprafata construita desfasu
C2	CA	34	Nu face obiectul prezentei de
Total			Suprafata construita desfasu
			Nu face obiectul prezentei de

CERTIFICAT DE AUTORIZARE
Seria RO-DJ-F Nr.0187/2004
OVIDIU-ALEXANDRU SANDU
Categorie C
Data: 04.2018
Semnatura si stam
Confirm executarea masuratorii
Confirm introducerea imobilului in
integritate si atribuirea numarului
Semnatura si pen
Data:
Stampila BCPI:

CERTIFICATUL DE URBANISM
Nr. 699 din 20 2008
Data: 20 2008
Semnatura si stam
Data:

Oficiul de Cadastru si Publicitate Imobiliara
OPREA ROXANA LAURA
CONSILIER


Desenat de arh. M. Roman
Drept de arh. M. Roman
Data: 04.2018
Locuinta parter si anexa
de constructii situate in intravilan
Jud. Dolj, Municip. Craiova, Aleea Agricultorilor nr. 17
Planse PLANDE SITUATIE
Data: 04.2018
P.N.R.
NICOLITA
DTAC
PLNR

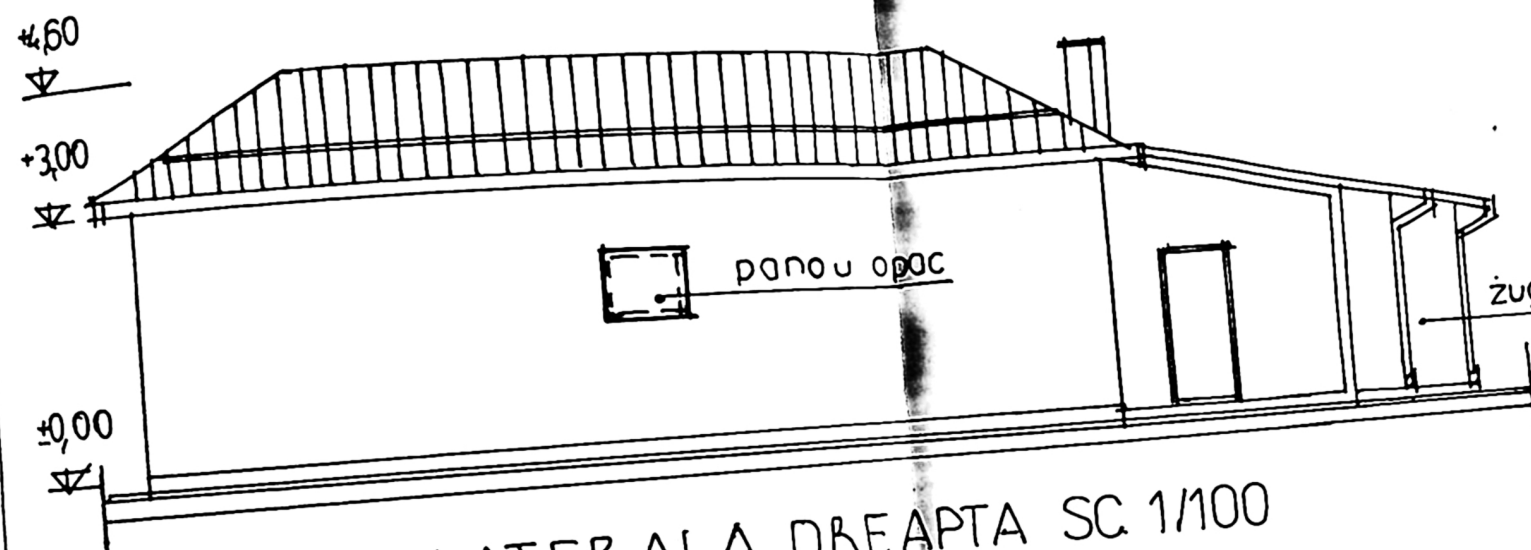

FATADA LATERALA DREAPTA SC. 1/100




FATADA PRINCIPALA SC. 1/100

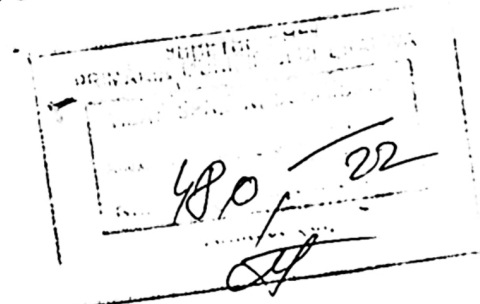

EXPERT/VERIFICATOR	NUME	SIGNATURA/CERINTA	REFERAT/EXPERTIZA/NUMAR/DATE
	BIA ARH. M. ROMAN		Beneficiar: MIREA NICOLITA
Proiectat	arh. M. ROMAN		
Desenat	arh. M. ROMAN		
Set	arh. M. ROMAN		
Proiect			



FATADA POSTERIOARA SC. 1/100

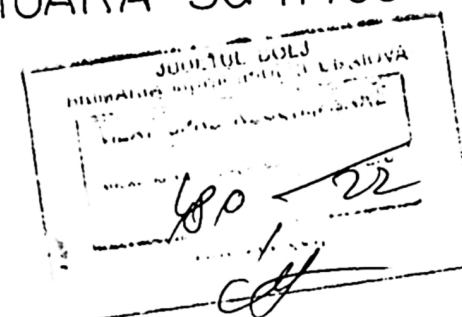

EXPERT/ VERIFICATOR	
BIA	
Projector	arh.M
Desenat	arh.
Set	arh..
Project	