


Digitally signed
by Daniela
Badescu
Date:
2022.07.06
20:32:15
+03'00'

PLAN DE AMPLASAMENT SI DELIMITARE A IMOBILULUI DUPA DEZLIPIRE LOT 1 Scara 1:200

Nr.cadastral	Suprafata masurata	Adresa imobil
251663	605 mp	Mun. Craiova, Str. Genistiloir, nr.89, Fost T27,P10-Jud.Dolj-intravilan
Cartea funciara nr.		
	UAT	Craiova
	Nr.cad.15229/2/3	

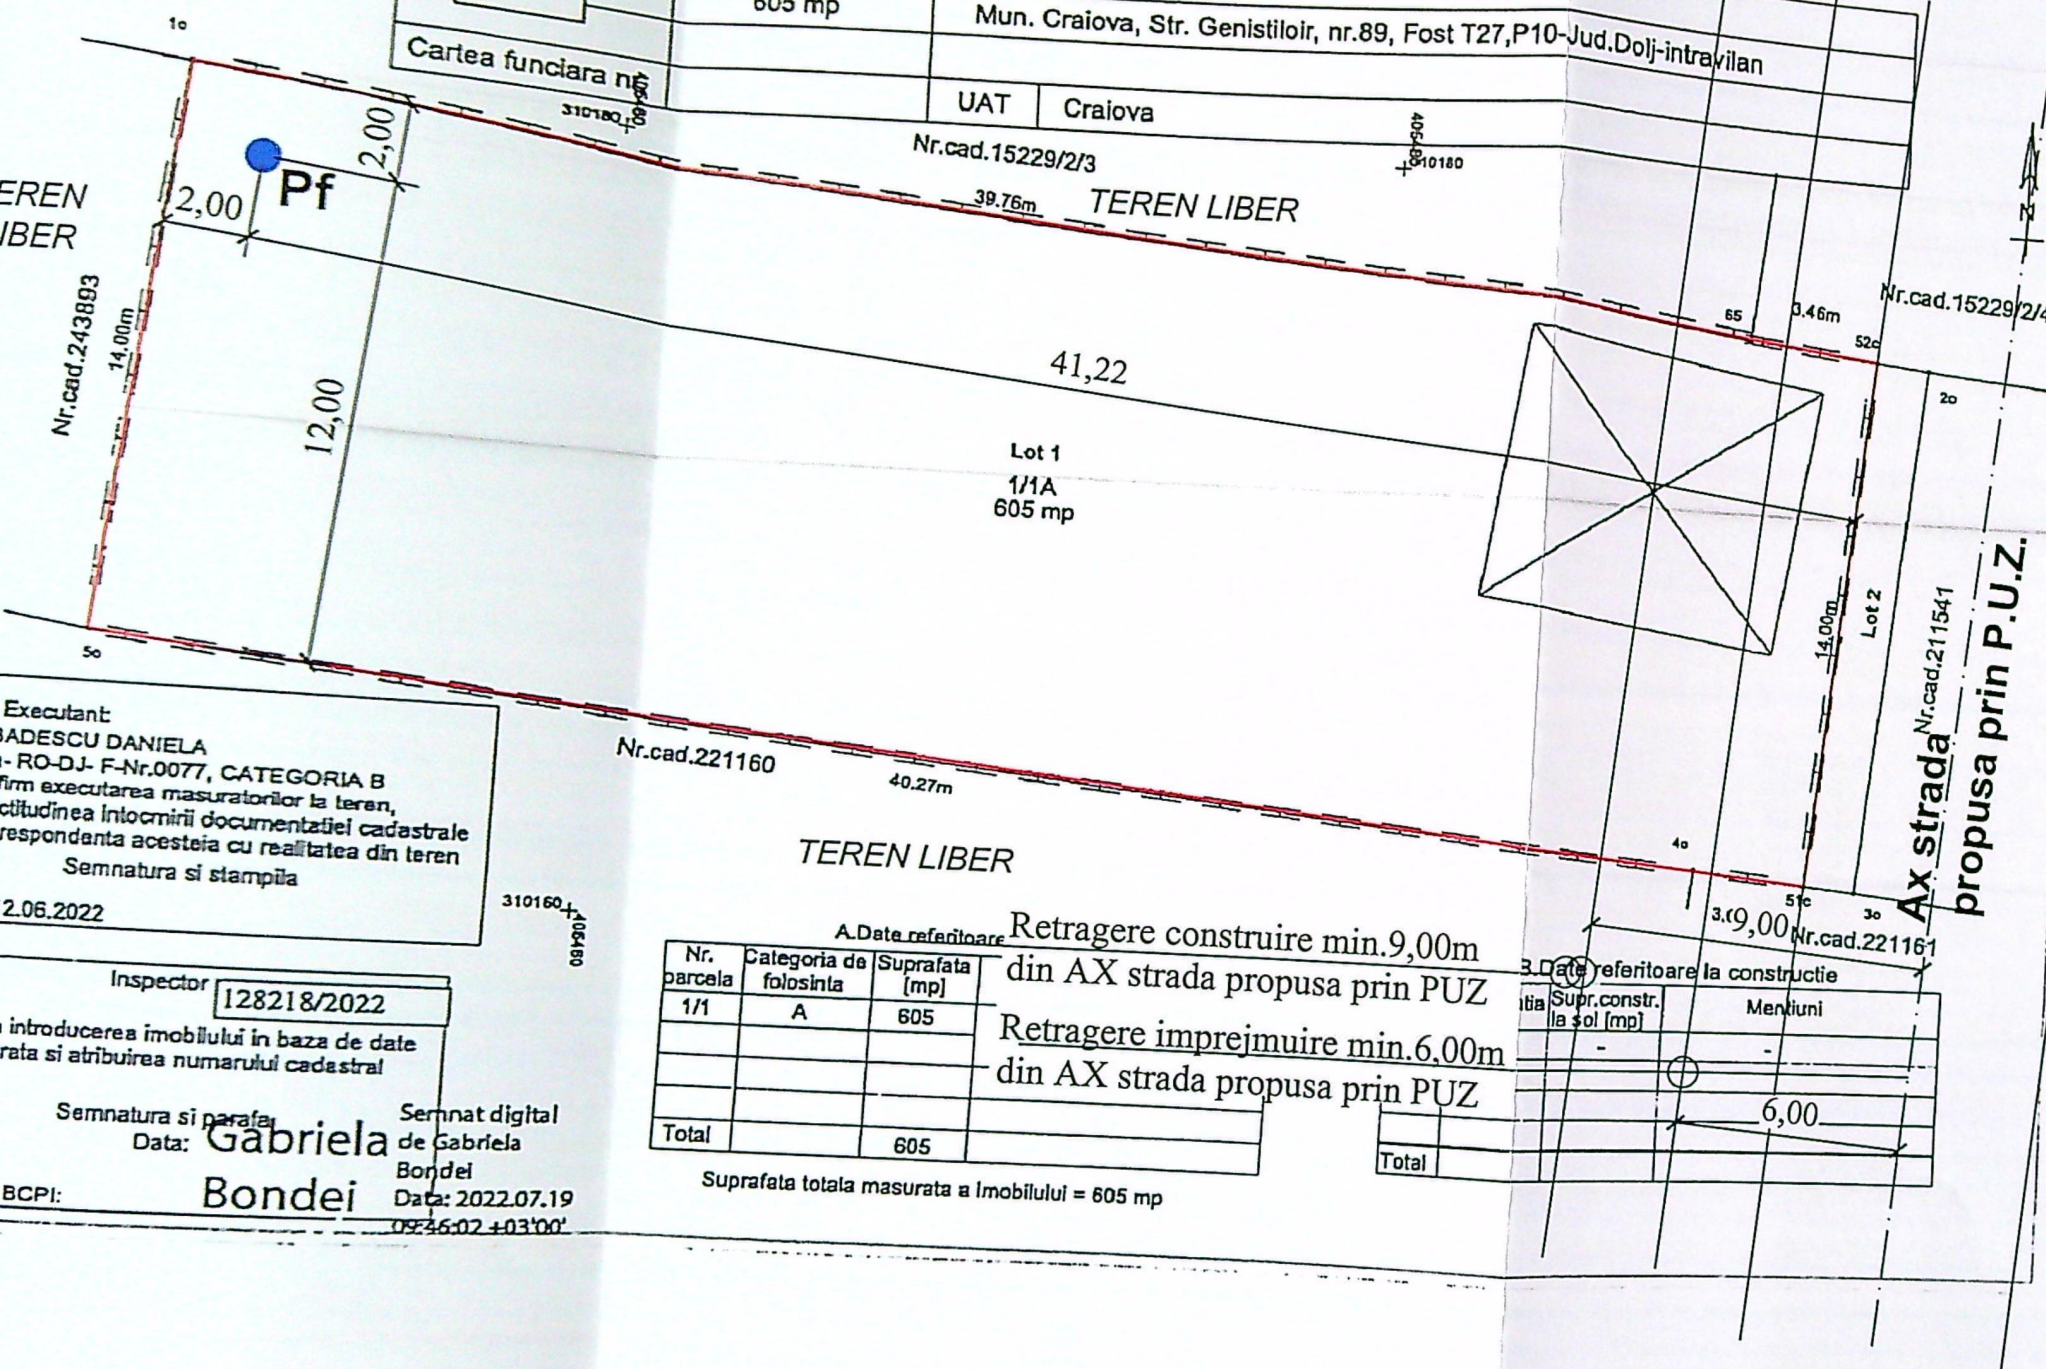

Executant:
BDESCU DANIELA
-RO-DJ- F-Nr.0077, CATEGORIA B
Firm executarea masuratorilor la teren,
autenticitatea inlocuiri documentatiei cadastrale
corespondenta acestora cu realitatea din teren
Semnatura si stampila
2.06.2022

Inspector: 128218/2022
introducerea imobilului in baza de date
rata si atribuirea numarului cadastral

Semnatura si parafe
Data: Gabriela Bondei
Semnat digital
de Gabriela Bondei
Data: 2022.07.19
09:46:02 +03'00'

A.Date referitoare		
Nr. parcela	Categoria de folosinta	Suprafata [mp]
1/1	A	605
Total		605

Suprafata totala masurata a imobilului = 605 mp

Retragere construire min.9,00m
din AX strada propusa prin PUZ
Retragere imprejmuire min.6,00m
din AX strada propusa prin PUZ

3.Date referitoare la constructie	
Supr.constr. la sol [mp]	Mentiiuni
Total	

INDICI DE REFERINTA
S teren = 605,00 mp

SITUATIA EXISTENTA


Sconstr = 0,00 mp
Sdesf. = 0,00 mp
P.O.T. = 0,00 %
C.U.T. = 0,00

SITUATIA PROPUSA

Sconstr = 0,00 mp
Sdesf. = 0,00 mp
P.O.T. = 0,00 %
C.U.T. = 0,00

LEGENDA:

— LIMITA DE PROPRIETATE
● Pf PUT FORAT PROPOS

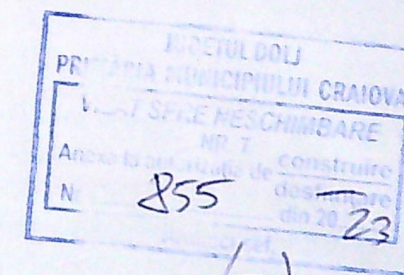

NOTA:

Conform prevederilor art.27. alin.(2) din Ordinul Ministerului Sanatatii nr.119/2014
amplasarea putului forat se va face cu respectarea distantei de 10,00m radial fata de orice
sursa posibila de poluare(fosa septica, hazna, latrina, depozit gunoi, etc.)

CATEGORIA DE IMPORTANTA A CONSTRUCTIEI "D" (Conf. HG 766/9
CLASA DE IMPORTANTA "IV" (Conf. P100-1/2013)