

PLAN DE SITUAȚIE

SC. 1:500

PLAN DE AMPLASAMENT SI DELIMITARE A IMOBILULUI
(extravilan)

score 1 : 1000


Nr. cadastral	Suprafata masurata	Adresa imobilului	
209153	362 mp	Mun. Craiova, jud. Dolj	CORP 3
Cartea Funciara nr.		Cernele T 128, P 14	-extravilan
		UAT	CRAIOVA

Oficiul de Registrare și Publicitate Imobiliară Dolj

Cristian Ionuț STAICU

CONSILIER,

NR. INREGISTRARE 7789
ZIUA 18.10.2022
CONFORMA CU
EXEMPLARUL NR. 1/2022

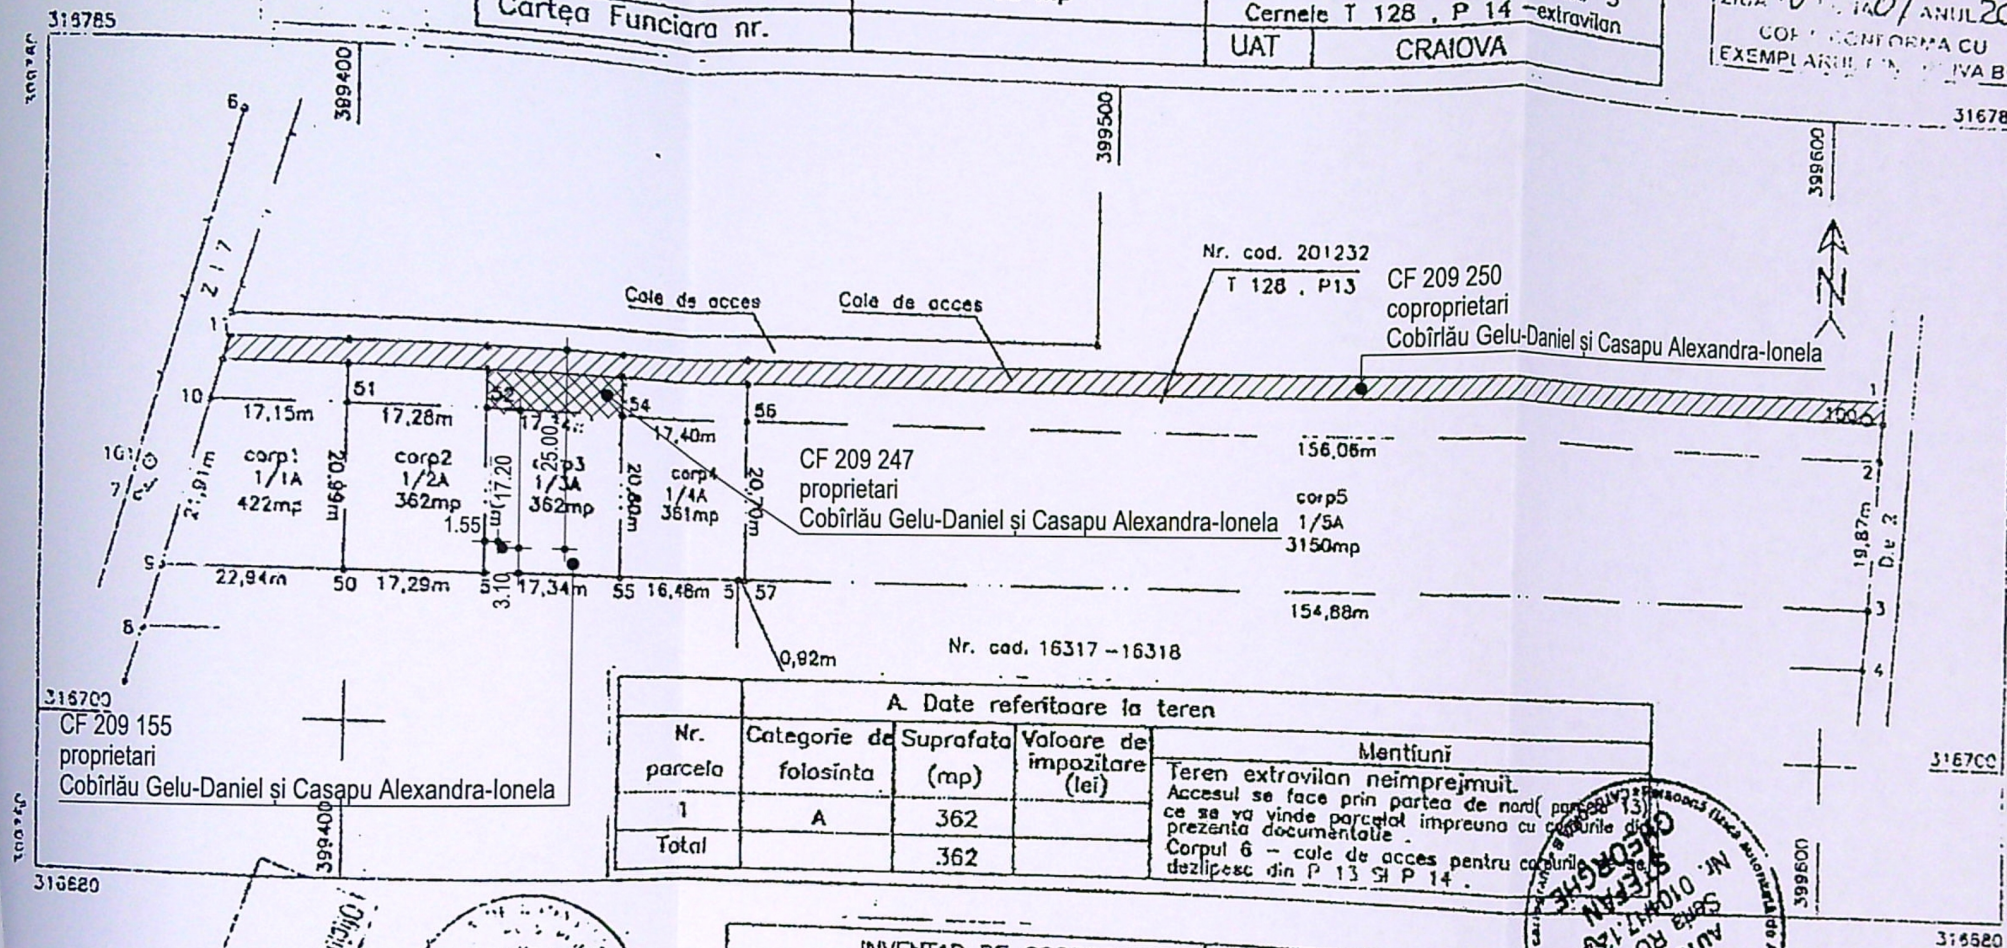

LEGENDĂ:

Steren = 362 mp

P.O.T. existent: 0%

C.U.T. existent: 0,00

P.O.T. propus: 0,00%

C.U.T. propus: 0,00

- put forat propus

Prin proiectul propus
nu se modifica indicii
urbanistici de POT si CUT

A. Date referitoare la teren			
Nr. parcela	Categorie de folosinta	Suprafata (mp)	Valoarea de impozitare (lei)
1	A	362	
Total		362	

INVENTAR DE COORDONATE

Sistem de proiectie : STEREO 1970

Pct.	Nord(X)	Est(Y)
52	316740.169	399416.679
54	316740.206	399434.024
55	316719.406	399434.032
53	316719.271	399416.688


Suprafata totala masurata = 362 mp
Suprafata din act = 5200 mp

Numele si prenumele
 Semnatura si stampila
 Data: august 2011

Se confirma suprafata din masuratori
si introducerea imobilului in baza de date

Parafa
Semnatura si data
Stampila ACPI

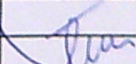

VERIFICATOR EXPERT		NUME	SEMNĂTURA	CERINȚA	REFERAT/ EXPERTIZĂ NR./DATA
 CONTINUUM PROIECT S.R.L. Mun. Craiova, str. Rovinari, nr. 57B, jud. Dolj tel.: 0767 596 942 e-mail: cosmin.mitrulescu@gmail.com		Beneficiar:			Proiectant:
		Cobiriău Gelu-Daniel și Casapu Alexandra-Ionela			92/2022
		NUME ING. COSMIN MITRULESCU SEMNĂTURA Scara: 1:500 Data: 06.2022			REALIZARE PUȚ FORAT Adresa: Mun. Craiova, T128, P14, CF 209155, jud. Dolj
SPECIFICAȚIE	NUME	SEMNĂTURA	Scara:	REALIZARE PUȚ FORAT	Faza:
ȘEF PROIECT	ING. COSMIN MITRULESCU		1:500	Adresa: Mun. Craiova, T128, P14, CF 209155, jud. Dolj	D.T.
PROIECTAT	ING. MITRULESCU COSMIN		Data:		
DESENAT	ING. MITRULESCU COSMIN		06.2022		
PLAN DE SITUAȚIE					A