


E-404220 N-314590

E-404220 N-314460

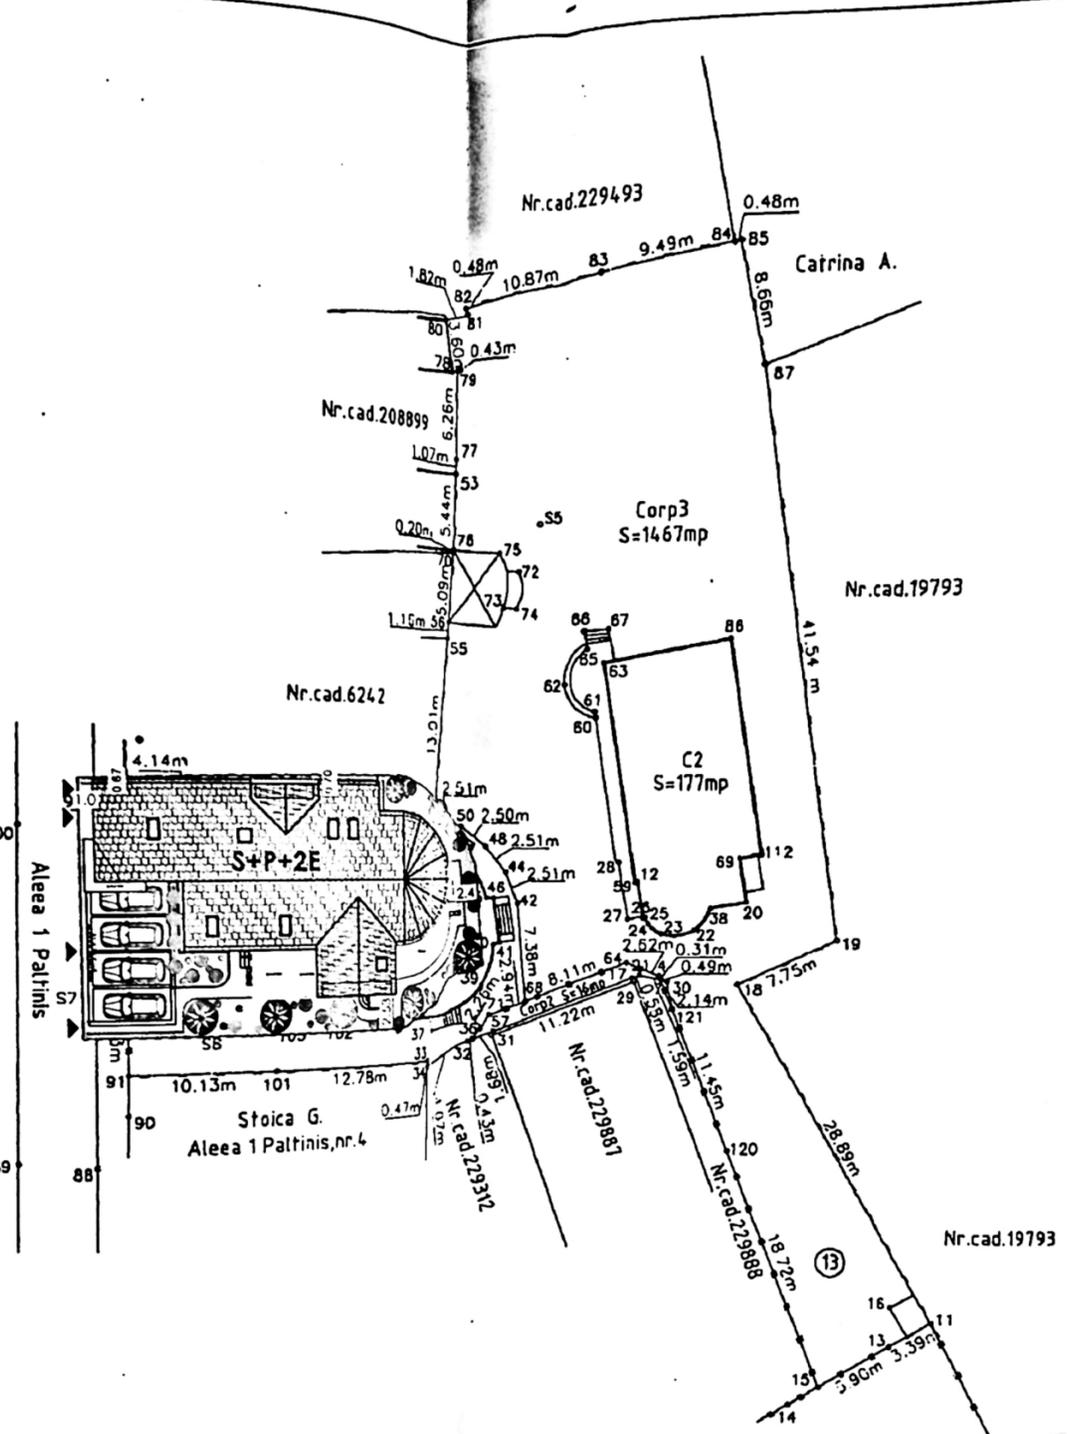

Plan de amenajare
cu propuneri

Nr.cadastral	Suprafata masurata a terenului
223089	2011mp

Nr. Cartea Funciara

BILANT TERITORIAL
Situatie existenta

S TEREN = 528,00 MP
Locuinta S+P+1E+M
S CONSTRUITA = 308,00 MP
S DESFASURATA = 1160,00 MP
(INCLUSIV SUBSOL S=244 MP)
S DESFASURATA FARA SUBSOL = 916,00 MP

P.O.T. = 58%
C.U.T. = 1,7

Situatie propusa

S TEREN = 528,00 MP
Locuinta S+P+2E
S CONSTRUITA = 308,00 MP
S DESFASURATA = 1160,00 MP
(INCLUSIV SUBSOL S=244 MP)
S DESFASURATA FARA SUBSOL = 916,00 MP

S SPATII VERDI = 105,60 MP (20,0%)
S ALBI CAROSABILE SI PIETONALE = 114,40 MP
Nr. locuri parcare = 10 buc. respectand H.G.66/2006
Hmax = +11,00 m (fata de cota ±0,00)
C.T.A. = -0,70 m (fata de cota ±0,00)
C.T.N. = -0,80 m (fata de cota ±0,00)
P.O.T. = 58%
C.U.T. = 1,7

Nota: Se va mentine P.O.T. si C.U.T. existenti.




Dezlipire imobil

Situatia actuala (inainte de dezlipire)			Situatia viitoare (dupa dezlipire)				
Nr. cad.	Suprafata (mp)	Categ. de folosinta	Descrierea imobilului	Nr. cad.	Suprafata (mp)	Categ. de folosinta	Descrierea imobilului
223089	2011	CC	Teren delimitat de gard metalic, gard de beton, pereti cladiri si limita conventionala. Pe teren se afla C1 cu S=308mp si C2 cu S=177mp.	237140	528	CC	Corp1 - teren de de gard metalic de beton, pereti si limita conventionala. Pe teren se afla C1 cu S=308mp.
				237141	18	CC	Corp2 - teren de de gard limita conventionala.
				237142	1467	CC	Corp3 - teren de de gard metalic de beton.




FATADA PRINCIPALA 1-1

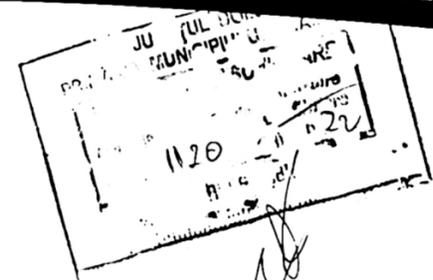

Accesti document este proprietatea intelectuala a ARHI-TEM STUDIO S.R.L. si nu poate fi fotocopiat, transmis sau reproducit total sau partial fara autorizatia expresa si scrisa a acestuia. Utilizarea sa trebuie sa fie conform celui pentru care a fost elaborat. Documentul este valabil numai cu semnatura si stampila originala.

PROIECTANT	CATEGORIA DE IMPORTANTA
ARHI-TEM STUDIO S.R.L.	GRAD DE REZISTENTA
STR. CUZA VODA, NR. 1, BL. 27, SC. A, PARTER, AP. 2	BENEFICIAR
JUD. PRAHOVA	STANESCU
	DENUMIRE PROIECT
	RECOMPAR STRUCTURA MANSARDA
	Aleea 1 Paltinis, Nr. Municipi

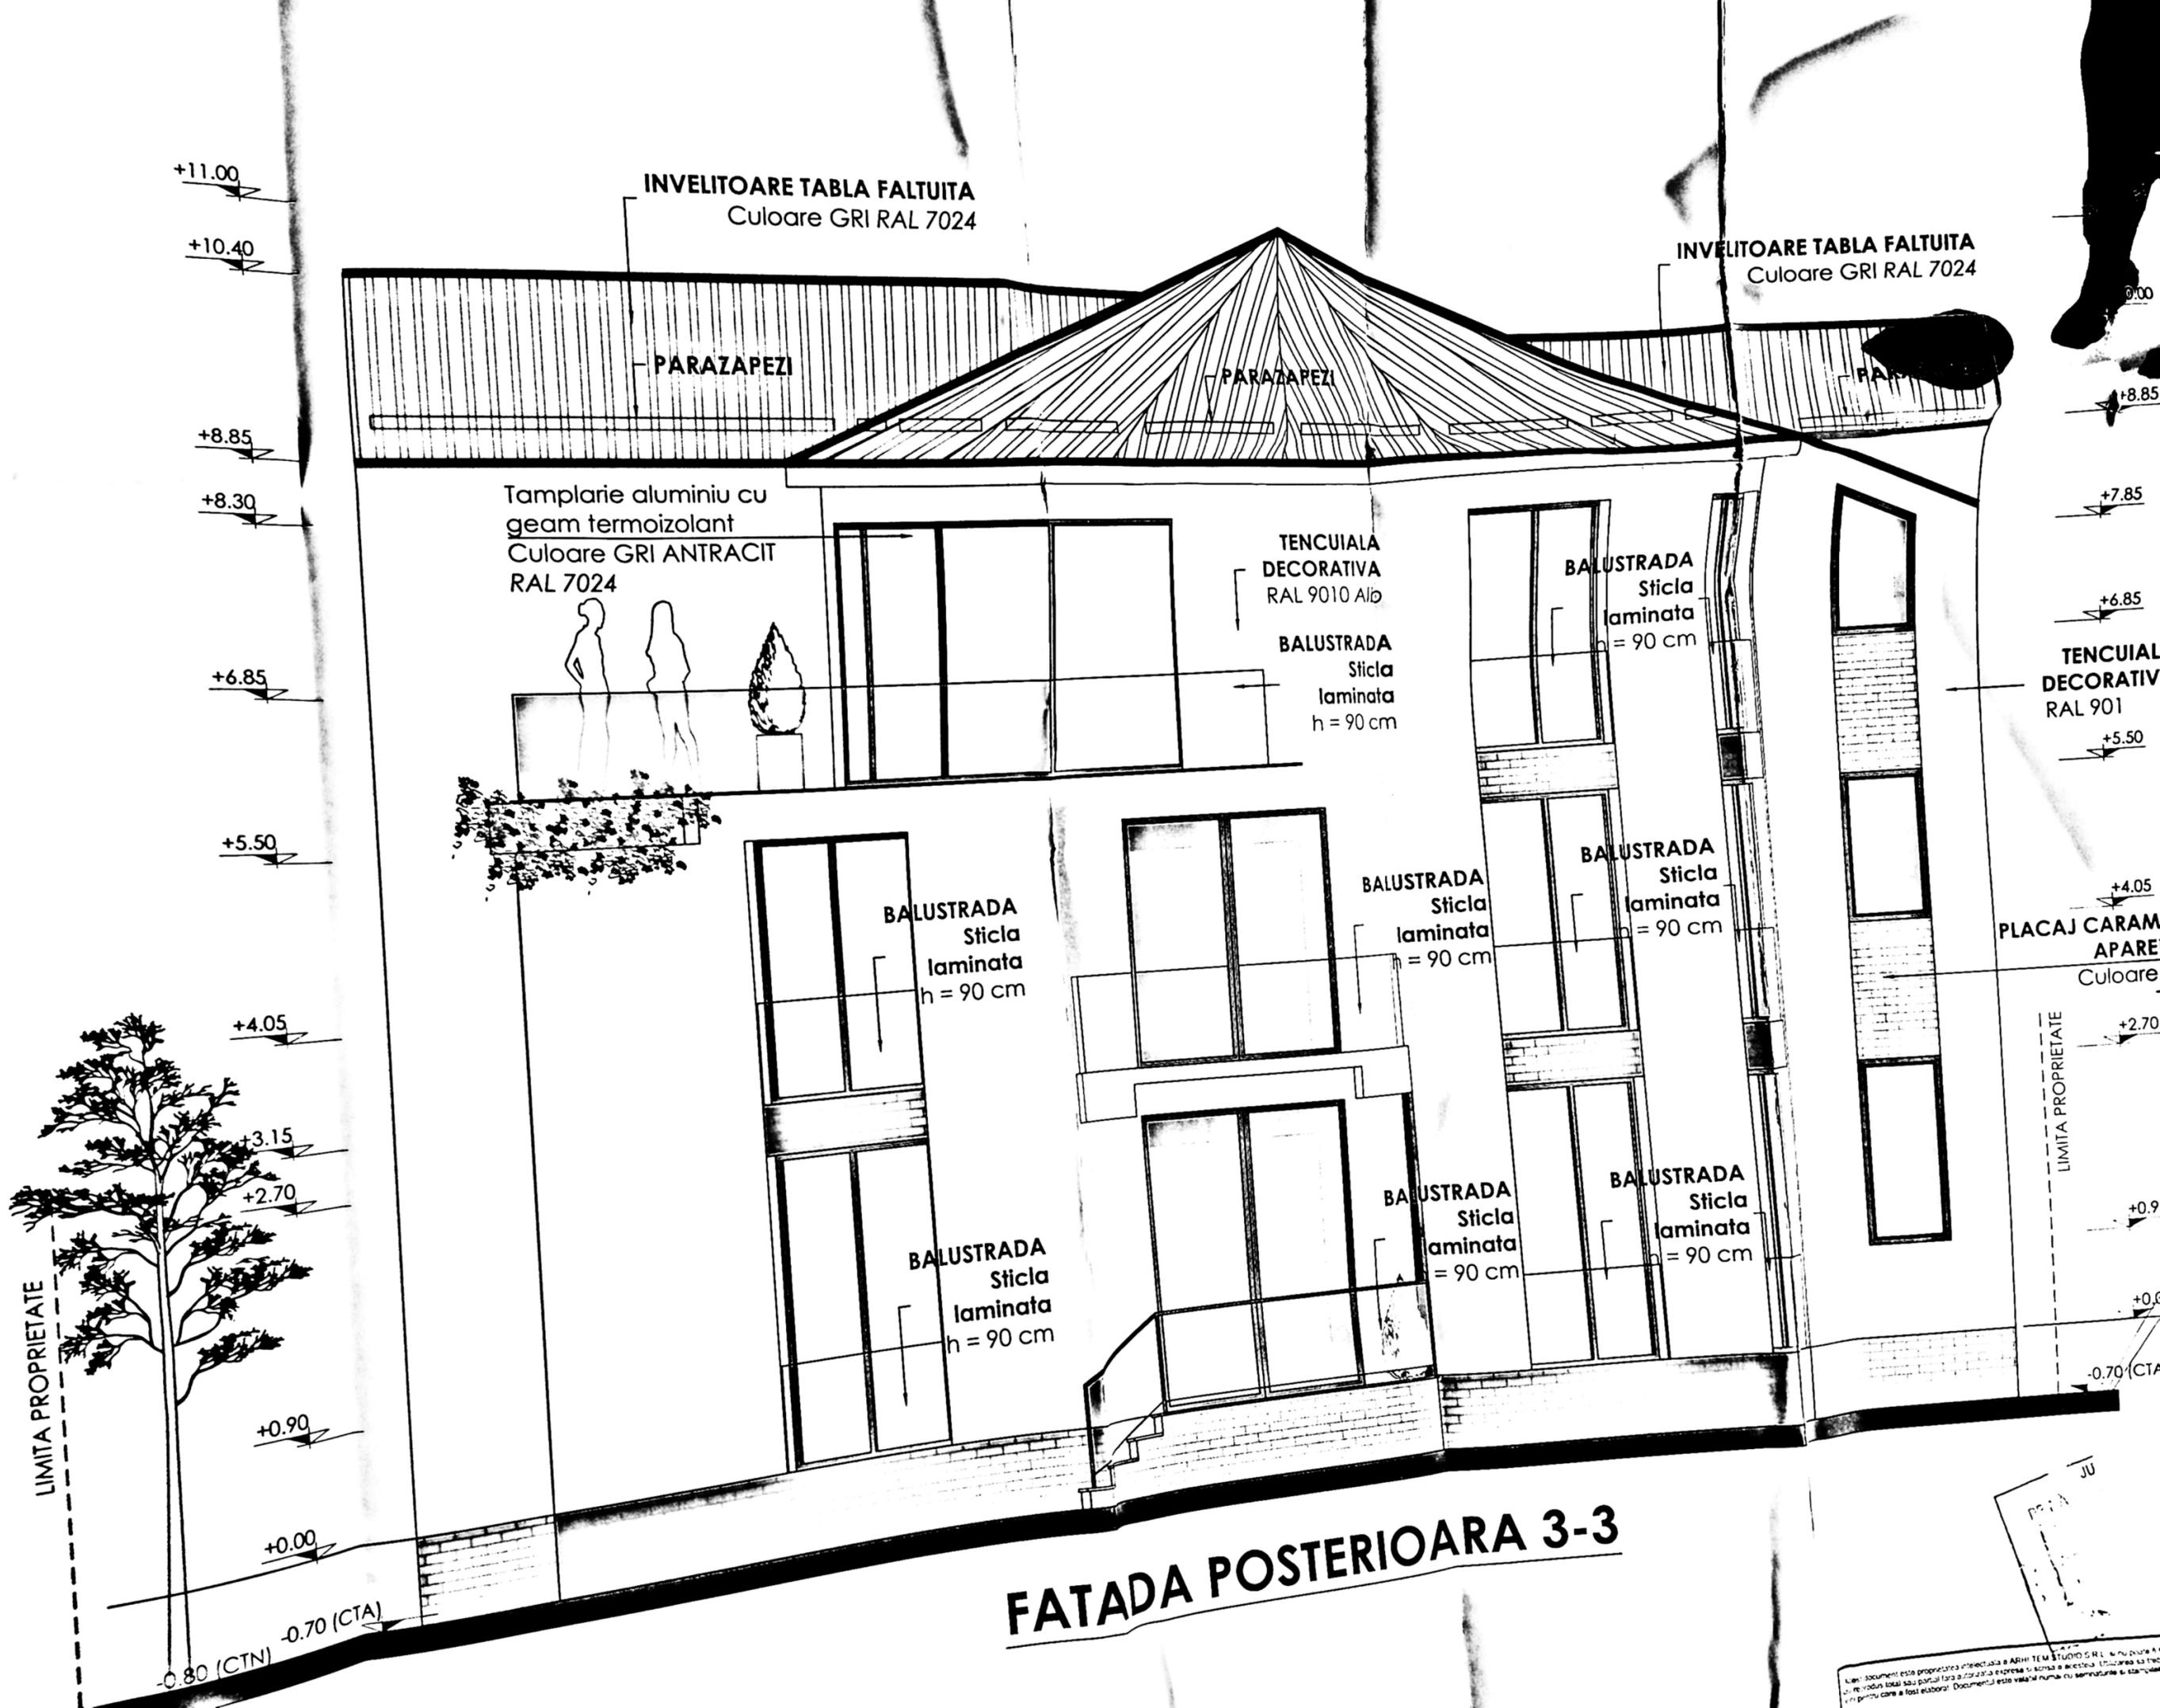

INVELITOARE TABLA FALTUITA
Culoare GRI RAL 7024

INVELITOARE TABLA FALTUITA
Culoare GRI RAL 7024

PARAZAPEZI

PARAZAPEZI

PARAZAPEZI

+11.00

+10.40

+8.85

+8.30

+6.85

+5.50

+4.05

+3.15

+2.70

+0.90

+0.00

-0.80 (CTN) -0.70 (CTA)

Tamplarie aluminiu cu
geam termoizolant
Culoare GRI ANTRACIT
RAL 7024

TENCUIALA
DECORATIVA
RAL 9010 Alb

BALUSTRADA
Sticla
laminata
h = 90 cm

BALUSTRADA
Sticla
laminata
h = 90 cm

TENCUIALA
DECORATIV
RAL 901

+5.50

+4.05

PLACAJ CARAM
APARE
Culoare

+2.70

+0.90

+0.00

-0.70 (CTA)

BALUSTRADA
Sticla
laminata
h = 90 cm

LIMITA PROPRIETATE

LIMITA PROPRIETATE

FATADA POSTERIOARA 3-3

Documentul este proprietate intelectuală a ARHITECTURII STUDIULUI S.R.L. și nu poate fi utilizat în niciun fel sau parțial fără a fi scrisă expresiv în scris și acordul scris de la ARHITECTURII STUDIULUI S.R.L. Documentul este valabil numai cu semnătură și stampă.