


RELEVEU scara 1:100

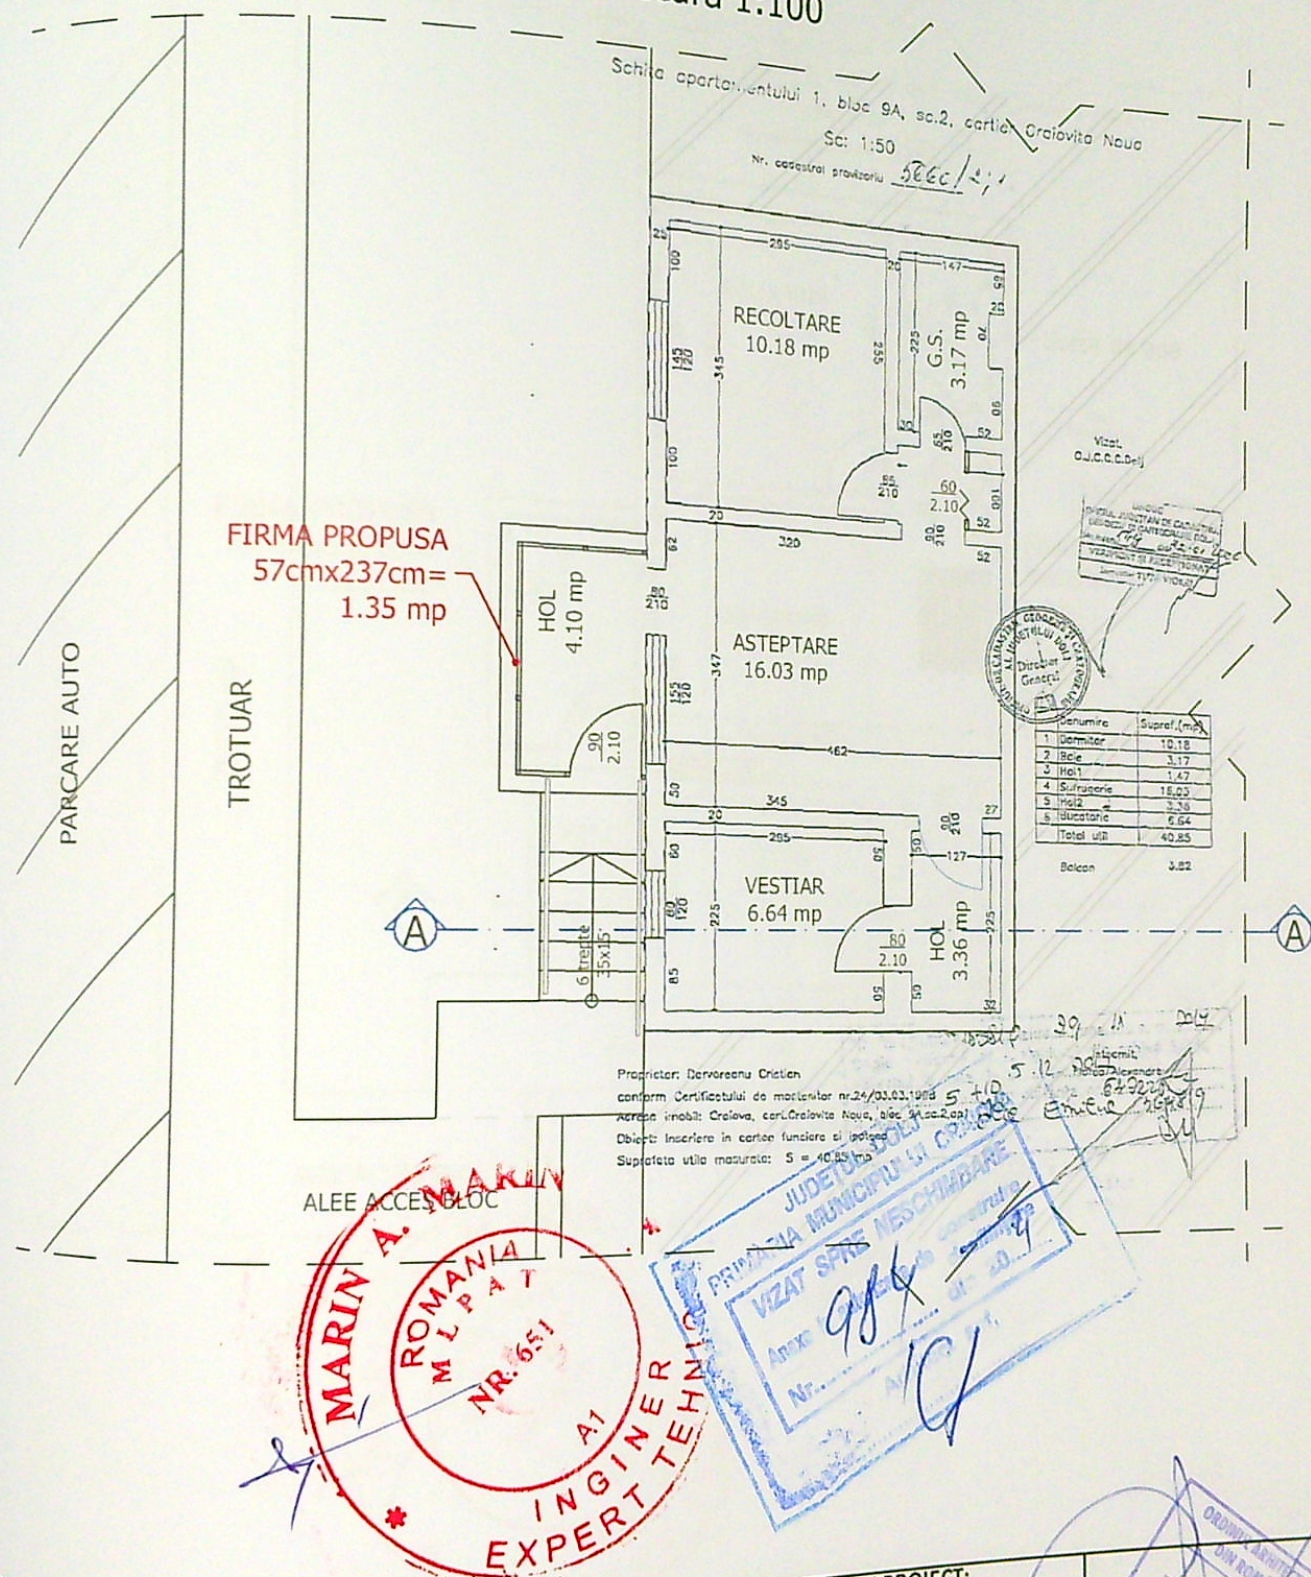

NUMIRE PROIECT:
Amplasare firma
nr. 34, bl. 9A, sc. 2, ap. 1, Craiova,
Dolj

BENEFICIAR:
S.C. Marinel si DINA Camelia Constanta
S.C. BIOCLINICA SA prin NEAMTU
Ovidiu
Cetate, nr. 53/B, Timisoara

PROIECTANT GENERAL:
**S.C. 3B ARCHI
PLANNING S.R.L.**
CUI 42690607 j16/1031/2020
str. Vinatori, nr.7, Craiova, jud. Dolj

SEF PROIECT:	arh. Vlad Besteleu	
PROIECTAT:	arh. Vlad Besteleu	
DESENAT:	arh. Vlad Besteleu	
VERIFICATOR:		VERIFICATOR:
Plan de situatie		Faza: D.T.A.C.
Proiect nr: 4/2021	Data: iul 2021	Scara: 1:100
		Plansa nr: A00