


GRIGORE PLESOIANU

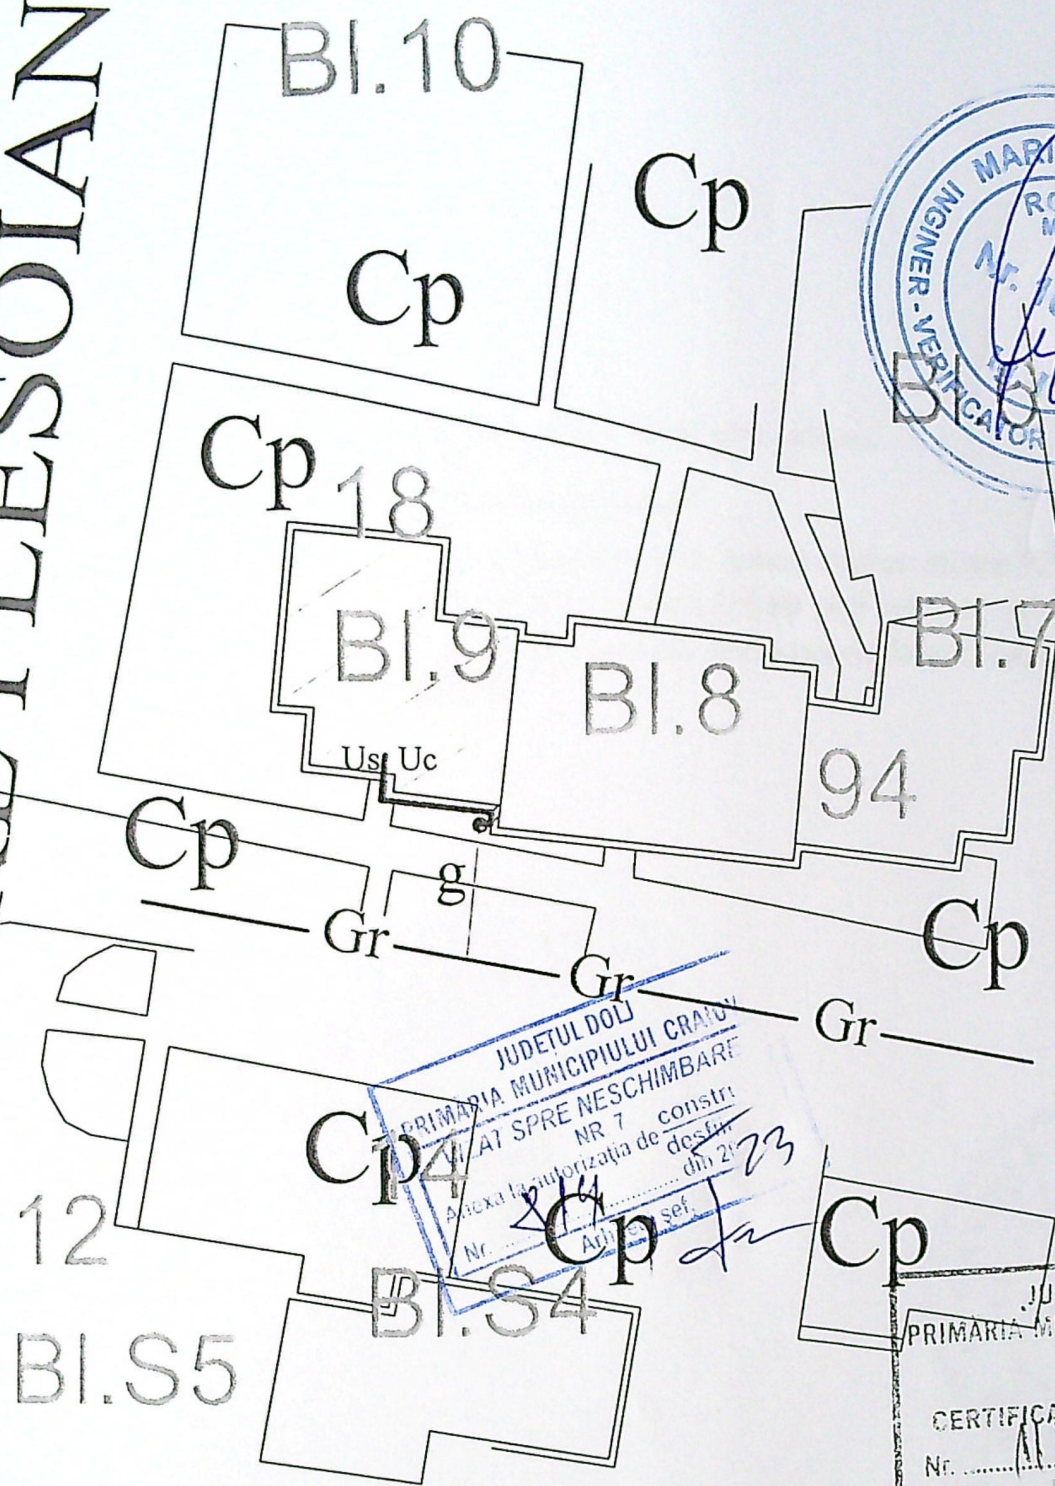

- Gr — Conducta distributie gaze naturale P.R. - PE100 SDR11
- g — Br. g. n. P.R. - PE100 SDR11 De 63 mm - existent
- PRMex. (deserveste I.U. comuna - Uc + I.U. separata - Us)
- Uc — I.U. comuna cu contorizare unica - Uc
- Us — I.U. separata pe casa scarii dirijata pe verticala pe o coloana- proiectata
- ▨ Imobil la care se executa lucrari de gaze naturale

Ing. JIANU DELIA MIHAELA
INSTALATOR AUTORIZAT
GAZE NATURALE

A4
PROIECT
35/2023
FAZA
P.T.
PLANSA
NR G1