
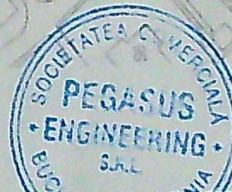
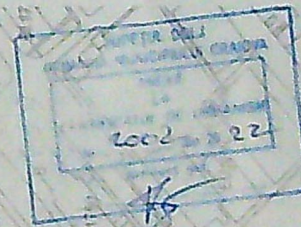
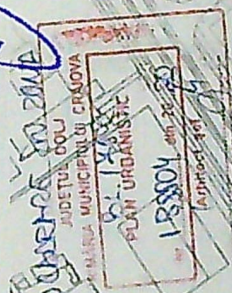


JUDETUL DOLJ  
PRIMĂRIA MUNICIPIULUI CRAIOVA  
VIZAT SPRE NESCHIMBARE  
NR. 7  
Anexa la autorizația de construire  
Nr. 970 din 20.02.2014  
Arhitect șef,

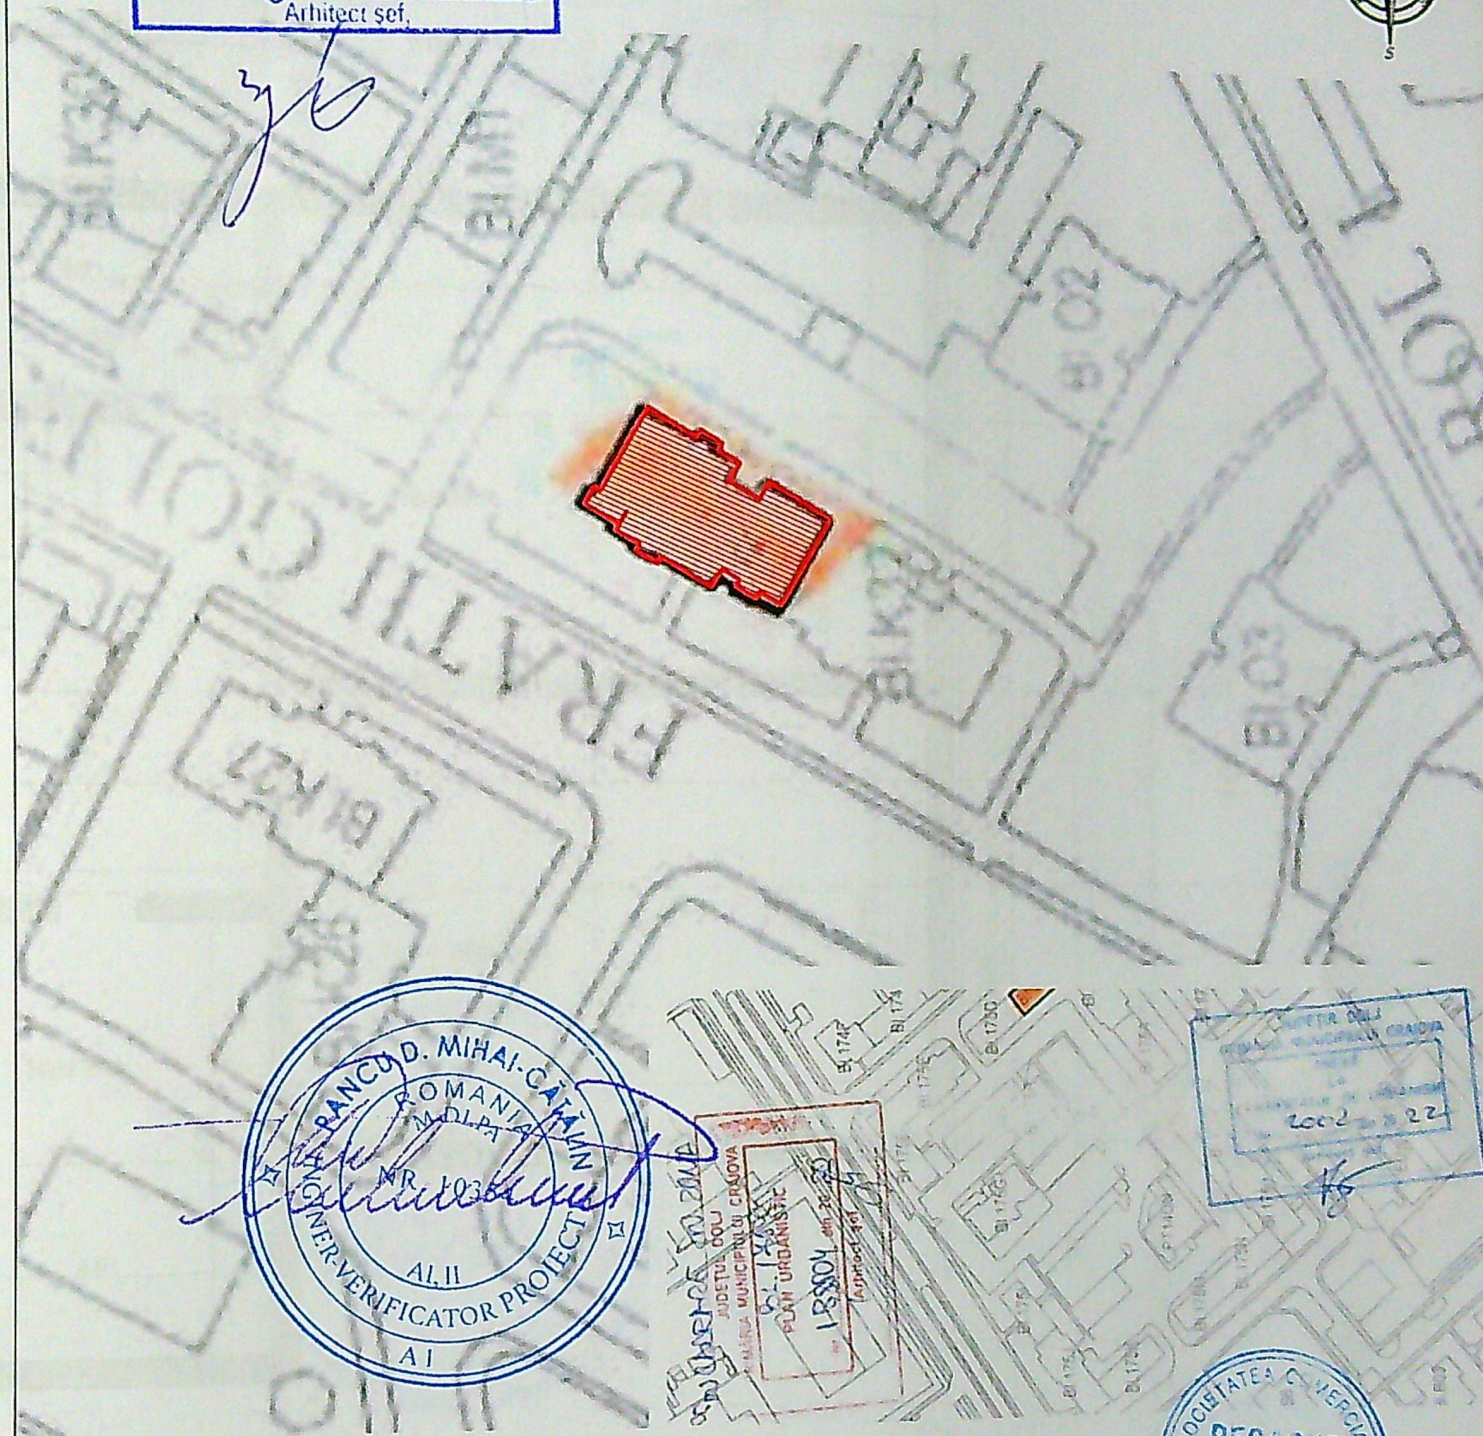

 - IMOBIL STUDIAT

ORDINUL ARHITECTILOR  
DIN ROMÂNIA

Clasa de importanta : "III" (cf. P100-1/2013)  
Categoria de importanta : "C" (cf. HGR 766/1997)  
Grad de rezistenta la foc : "II" (cf. P118-99)


et nr.  
D.T.A.C.  
Planşa  
RA101





PROIECT DE  
PRIMAIE MIHAI-ILIE CRANDIA  
VIA SPIN PESCARENE  
Anexa la proiectul de constructii  
Nr. 970  
23

ORDINUL ARHITECTILOR  
DIN ROMANIA  
3992  
Elena - Claudia  
OSMAN

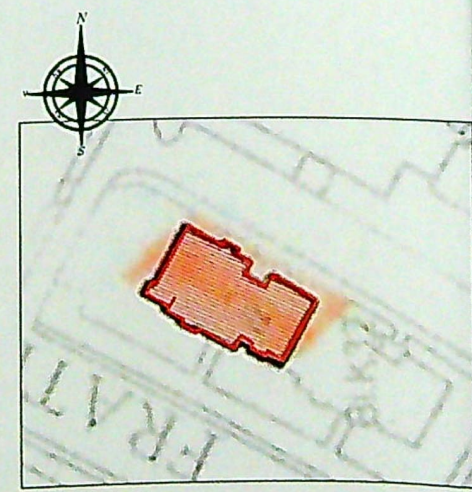

**NOTA:**  
La toate lucrarile se va respecta conceptul DNSH - „Do No Significant Harm” („A nu prejudicia in mod semnificativ”), astfel cum este prevazut la Articolul 17 din Regulamentul (UE) 2020/852 privind instituirea unui cadru care sa faciliteze investitiile durabile, prin crearea unui sistem de clasificare (sau „taxonomie”) pentru activitatile economice durabile din punctul de vedere al mediului.

**NOTA:**  
CODURILE FINALE DE CULOARE VOR FI STABILITE IN TIMPUL EXECUTIEI, CONFORM MOSTRAR INAINTAT DE AG.

Clasa de importanta : „III” (cf. P100-1/2013)  
Categoriza de importanta : „C” (cf. HGR 766/1997)  
Grad de rezistenta la foc : „II” (cf. P118-99)

ASOCIATA COMERCIALA  
PEGASUS  
ENGINEERING  
SRL  
BUCURESTI, ROMANIA



Glaf exterior ferestre:  
Tabla vopsita in camp electrostatic, alb

Pereti exteriori:  
Termosistem cu POLISTIREN EXPANDAT  
IGNIFUGAT (EPS) 10 cm;  
Finisaj: TENCUIALA DECORATIVA

Glaf exterior ferestre:  
Tabla vopsita in camp electrostatic, alb


Tamplarie noua:  
Tamplarie PVC cu profile pentacamere  
si geam termoizolant low-e

Polistiren extrudat ignifugat (XPS) - 8 cm

Balustrada metalica de protectie

Balustrada metalica de protectie

Balustrada metalica de protectie

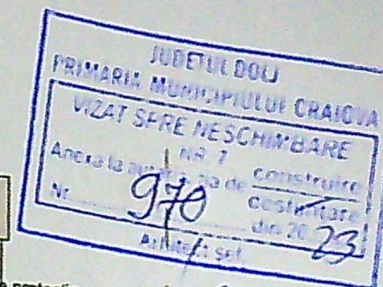

+14.50

+13.75

+11.90

+11.00

Pereti exteriori:  
Termosistem cu POLISTIREN EXPANDAT  
IGNIFUGAT (EPS) 10 cm;  
Finisaj: TENCUIALA DECORATIVA

+8.25

Tamplarie noua:  
Tamplarie PVC cu profile pentacamere  
si geam termoizolant low-e

+6.40

+5.50

Glaf exterior ferestre:  
Tabla vopsita in camp electrostatic, alb

+3.65

+2.75

Pereti exteriori:  
Termosistem cu POLISTIREN EXPANDAT  
IGNIFUGAT (EPS) 10 cm;  
Finisaj: TENCUIALA DECORATIVA

+1.00

+0.00

-0.90

T

4

3

2

1

P

CALCAN

7

6

5

4

3

2

1

4.20


3.70

4.25

3.70

4.40

3.80

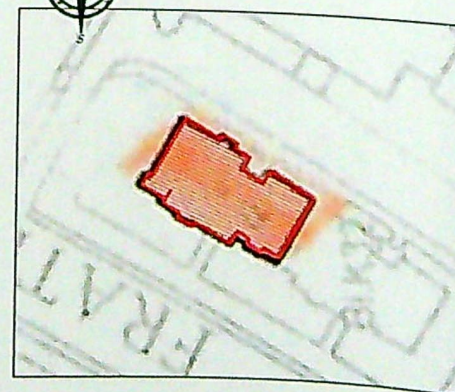

Clasa de importanta : "III" (cf. P100-1/2013)  
Categoria de importanta : "C" (cf. HGR 766/1997)  
Grad de rezistenta la foc : "II" (cf. P118-99)

PROIECTANT:  
ASOCIAREA:  
S.C. F  
ENGINEER




Str. V  
Secti  
Sef proiect a  
Proiectat a  
Desenat a

ORDINUL ARHITECTILOR  
DIN ROMANIA  
3992  
Elena - Claudia  
OSMAN

\* NOTA:  
La toate lucrarile se va respecta conceptul DNSH - „Do No Significant Harm” („A nu prejudicia in mod semnificativ”), astfel cum este prevazut la Articolul 17 din Regulamentul (UE) 2020/852 privind instituirea unui cadru care sa faciliteze investitiile durabile, prin crearea unui sistem de clasificare (sau „taxonomie”) pentru activitatile economice durabile din punctul de vedere al mediului.

\*\* NOTA:  
CODURILE FINALE DE CULOARE VOR FI STABILITE IN TIMPUL EXECUTIEI, CONFORM MOSTRAR INAINTAT DE AG.



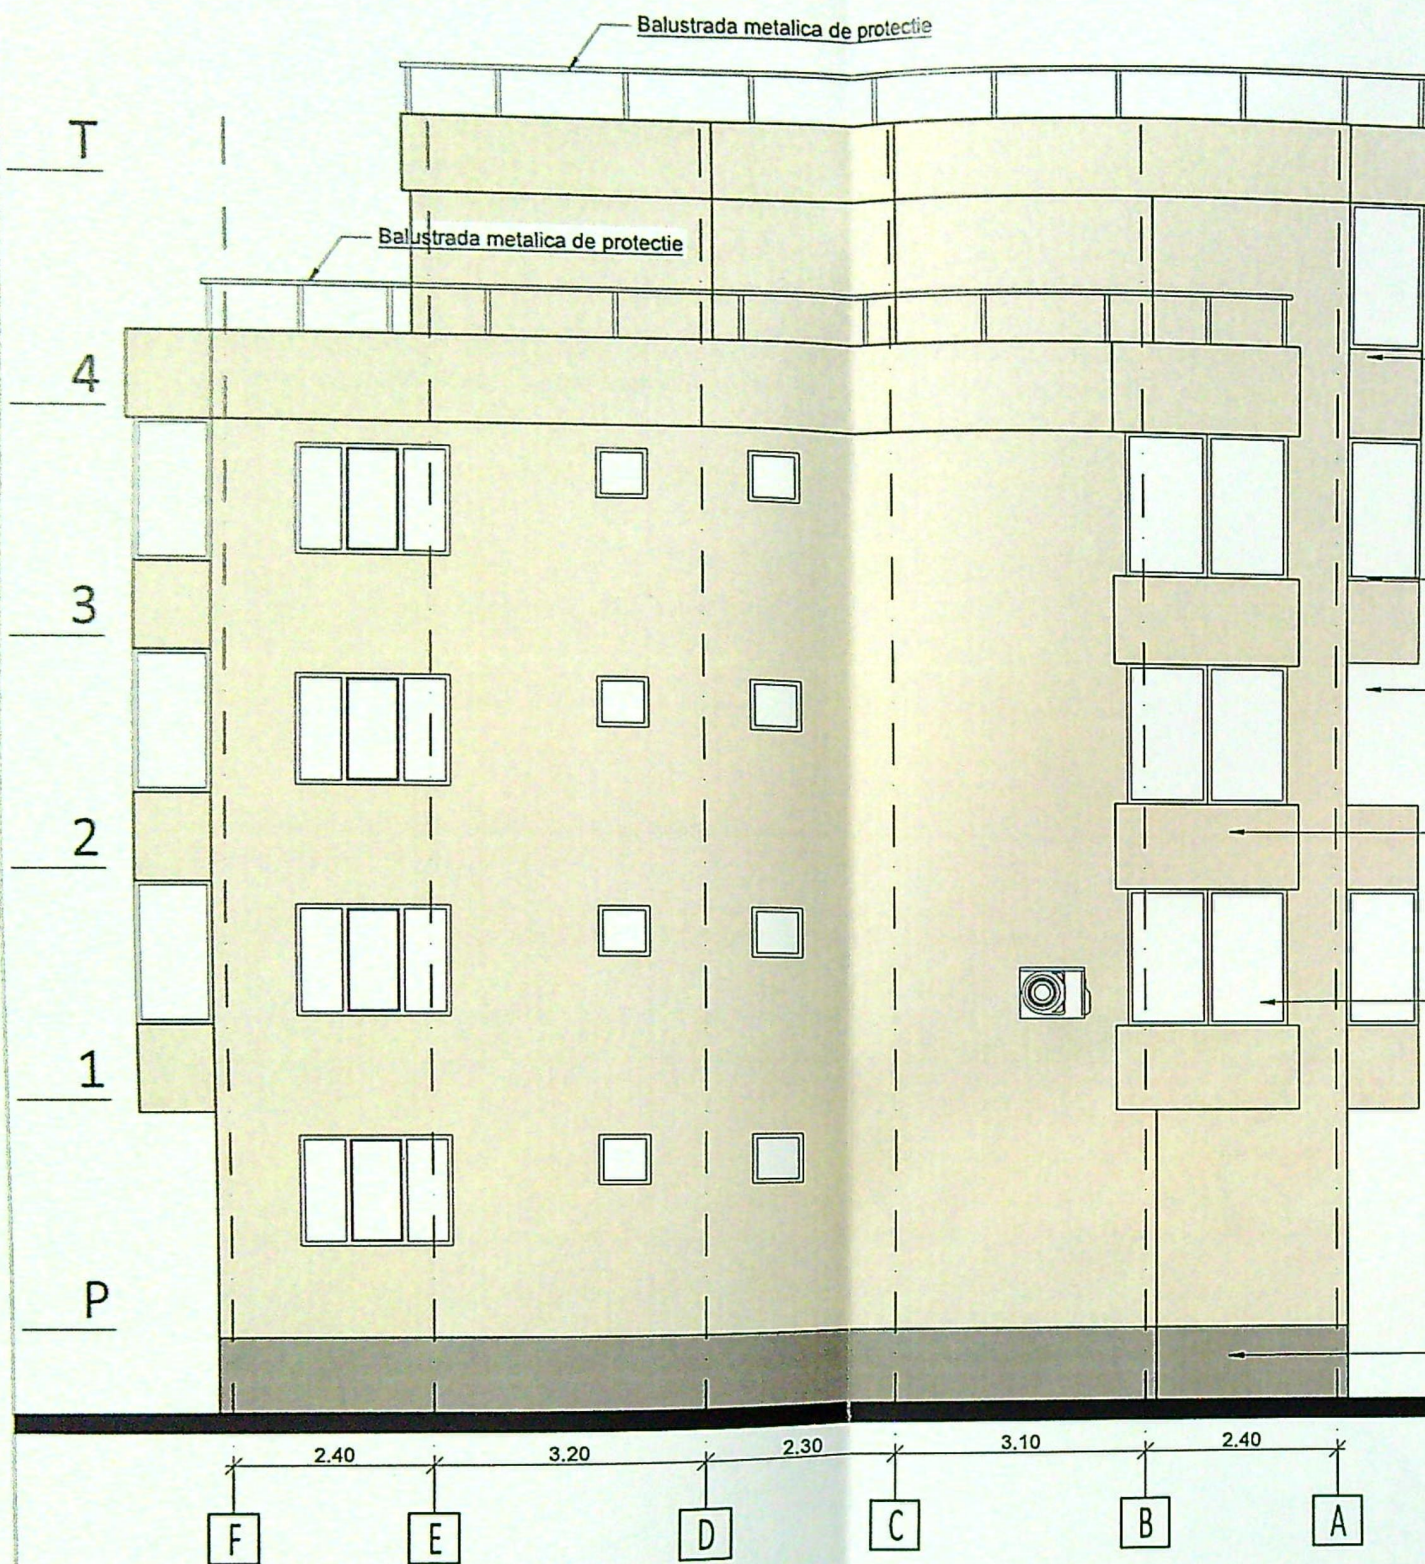

FATADA NORD-EST

\* NOTA:

La toate lucrarile se va respecta conceptul DNSH - „Do No Significant Harm” („A nu prejudicia în mod semnificativ”), astfel cum este prevăzut la Articolul 17 din Regulamentul (UE) 2020/852 privind instituirea unui cadru care să faciliteze investițiile durabile, prin crearea unui sistem de clasificare (sau „taxonomie”) pentru activitățile economice durabile din punctul de vedere al mediului.

\*\* NOTA:

CODURILE FINALE DE CULOARE VOR FI STABILITE IN TIMPUL EXECUTIEI, CONFORM MOSTRAR INAINATAT DE AG.

Pereti exteriori:  
Termosistem cu POLISTIREN  
EXPANDAT IGNIFUGAT (EPS)  
10 cm;  
Finisaj: TENCUIALA  
DECORATIVA


Glaf exterior ferestre:  
Tabla vopsita in camp  
electrostatic, alb

Tamplarie noua:  
Tamplarie PVC cu profile  
pentacamere si geam  
termoizolant low-e


Pereti exteriori:  
Termosistem cu POLISTIREN  
EXPANDAT IGNIFUGAT (EPS)  
10 cm;  
Finisaj: TENCUIALA  
DECORATIVA

Tamplarie noua:  
Tamplarie PVC cu profile  
pentacamere si geam  
termoizolant low-e

Polistiren extrudat ignifugat (XPS) - 8 cm

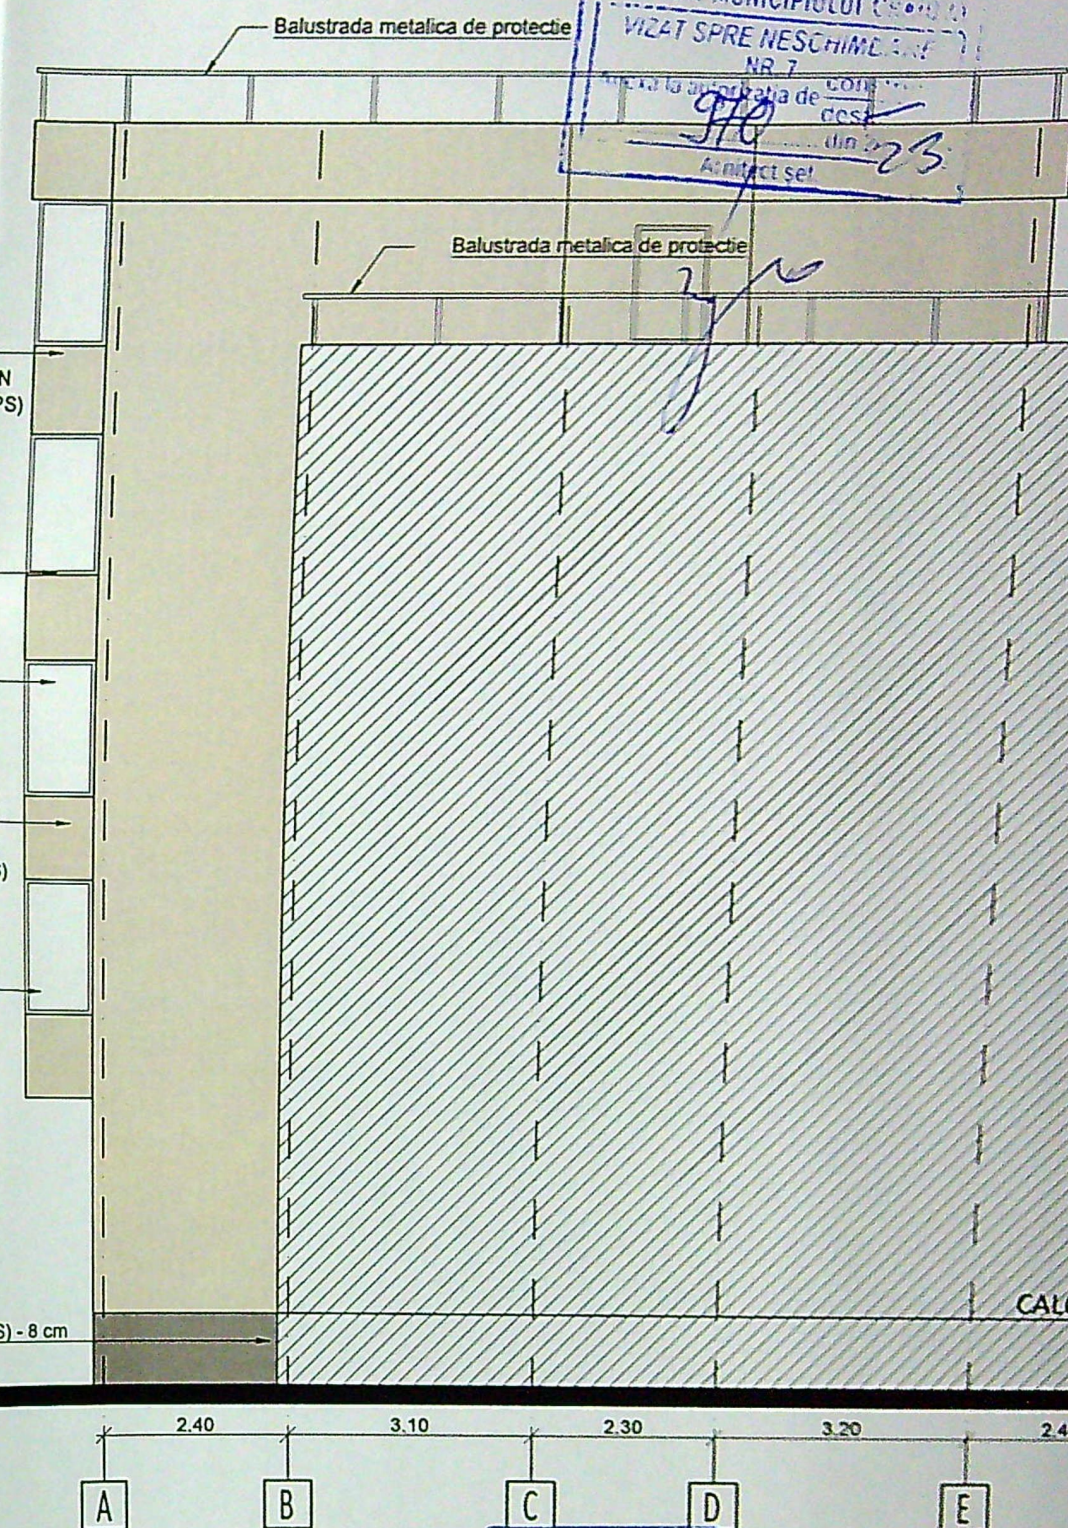

FATADA SUD-VEST

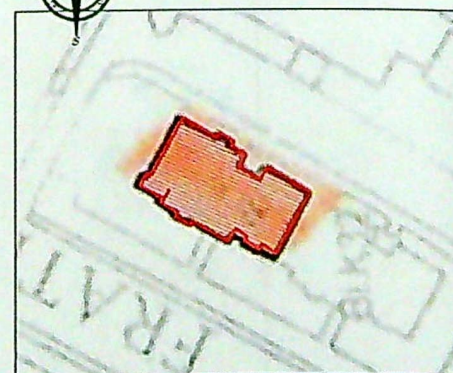

Clasa de importanta : "III" (cf. P100-1/2013)  
Categoria de importanta : "C" (cf. HGR 766/1997)  
Grad de rezistenta la foc : "II" (cf. P118-99)

PROIEC  
ASOCIAREA:  
S.  
ENGI



Şef proiect

Proiectat

Desenat

ORDINUL ARHITECTILOR  
DIN ROMANIA  
3992

JUDETUL DOU  
PRIMARIA MUNICIPIULUI CHIRIAT  
VIZAT SPRE NESCHIMBARE  
NR. 7  
din 2023  
Arhitect sef