


PLAN DE AMPLASAMENT SI DELIMITARE A IMOBILULUI

Scara 1:500

Nr. cadastral	Suprafata masurata a imobilului [mp]	Adresa imobilului
210671	370	Aleea I Abatorului, Nr. 32A, (fosta Mofleni)
Nr. Cartea Funciara	210671	UAT
		CRAIOVA

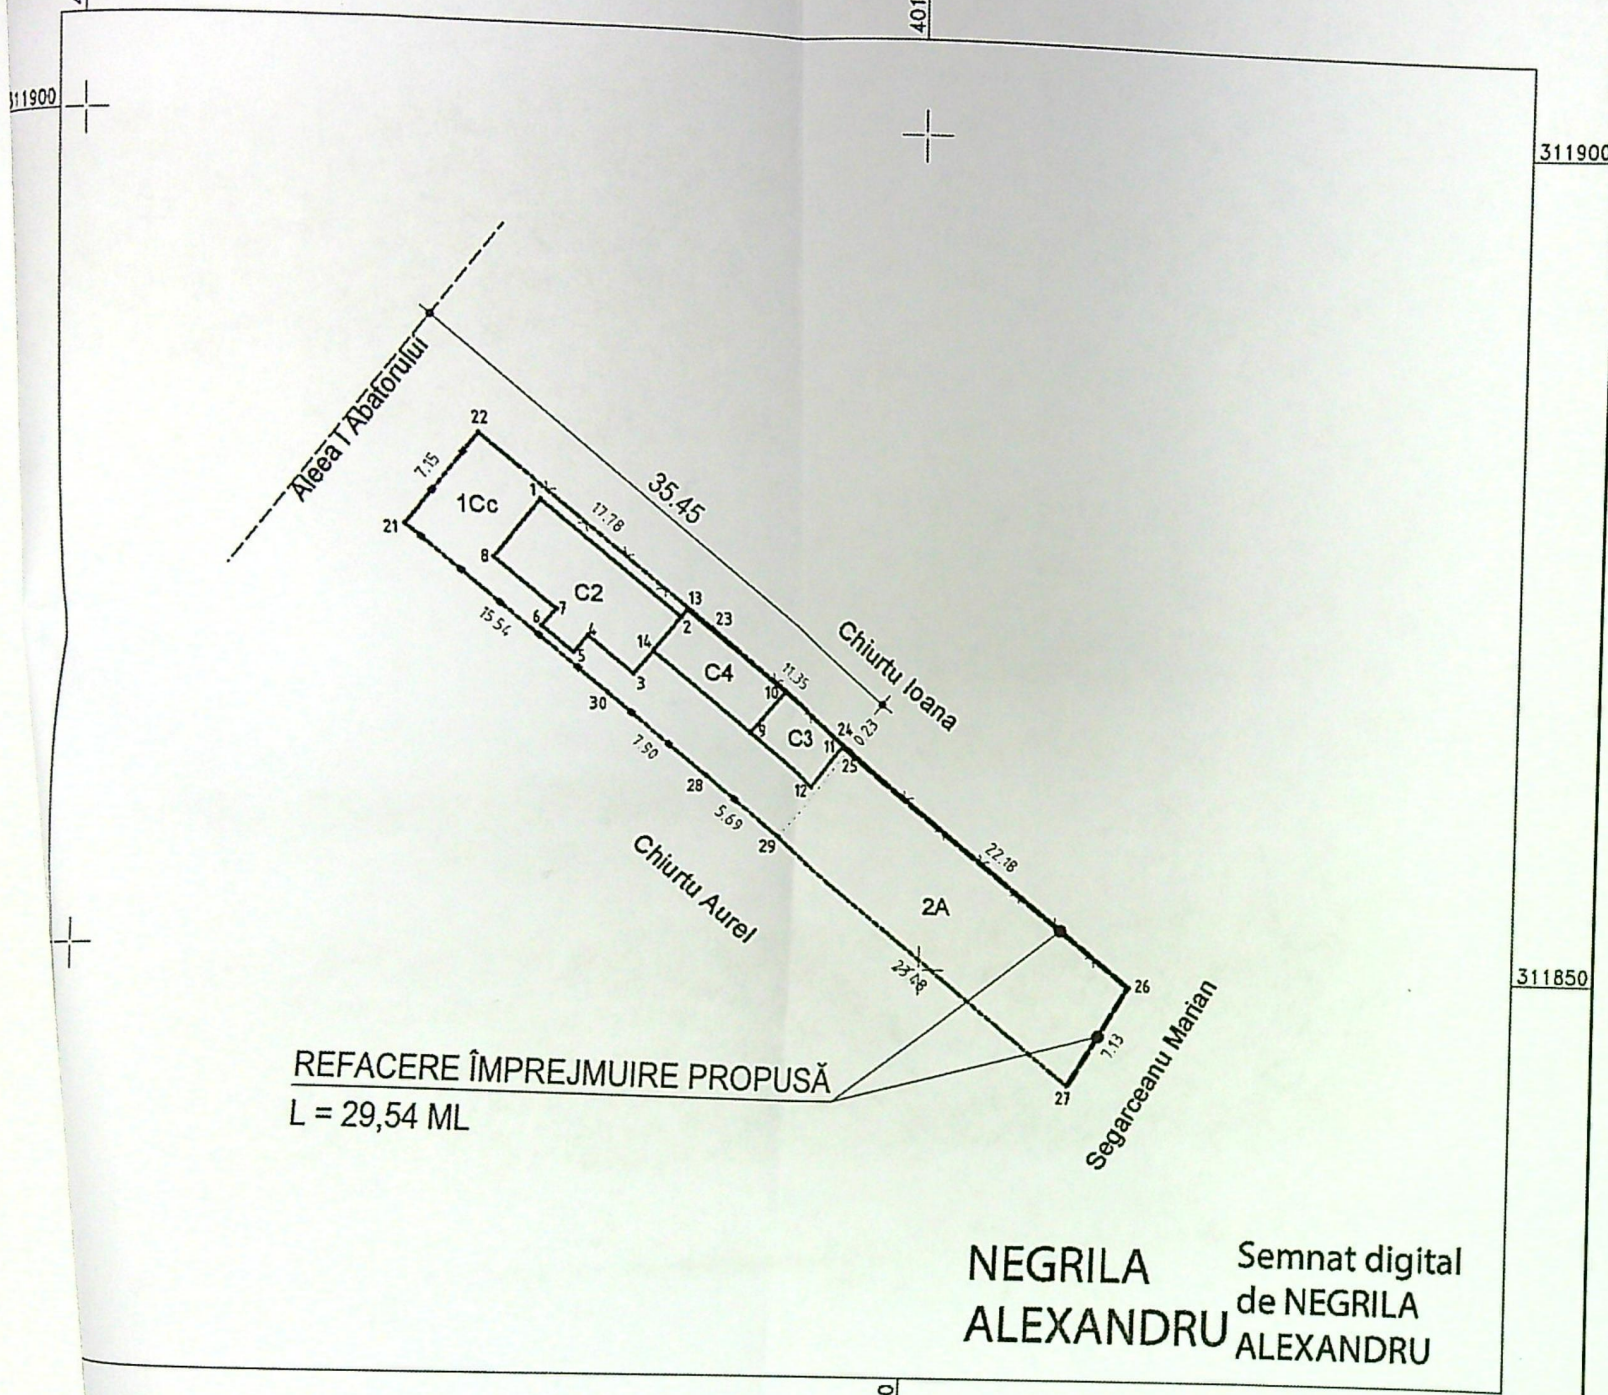

NEGRILA
ALEXANDRU

Semnat digital
de NEGRILA
ALEXANDRU

PLAN DE SITUAȚIE SC. 1:500



A. Date referitoare la teren			
Nr. Parcela	Categoria de folosinta	Suprafata [mp]	Mentiiuni
1	Cc	208	Teren intravilan imprejmuit partial cu gard de metal, plasa de sarma si limita conventionala.
2	A	162	
Total		370	---
B. Date referitoare la constructii			
Nr. Parcela	Destinatia	Suprafata construita la sol [mp]	Mentiiuni
1	CL	52	Locuinta P+M, edificata in anul 2021, Sc=52mp, Sd=101mp.
2	CA	17	Anexa, edificata in anul 2021, Sc=17mp, Sd=17mp.
3	CA	25	Terasa acoperita, edificata in anul 2021, Sc=25mp, Sd=25mp. Constructie fara acte.
Total		94	---

Suprafata totala masurata a imobilului = 370 mp
Suprafata din act = 370 mp

Executant : Best CAD ENERGY SOLUTION SRL
Autorizatie P.J.A seria RO-B-J Nr. 1930/2020, clasa III
Autorizatie P.F.A seria RO-DJ-F Nr.0246/2019, categoria B

Confirm executarea masuratorilor la teren, corectitudinea intocmirii documentatiei cadastrale si corespondenta acestora cu realitatea din teren

Data : August 2023

Inspector: 186711/20


Confirm introducerea imobilului in baza de date integrata si atribuirea numarului cadastral.

Adrian
Gradinaru

Semnat digital
de Adrian
Gradinaru

Stampila BCPI

IMPREJMUIRE LATURA DE NORD SC. 1:50

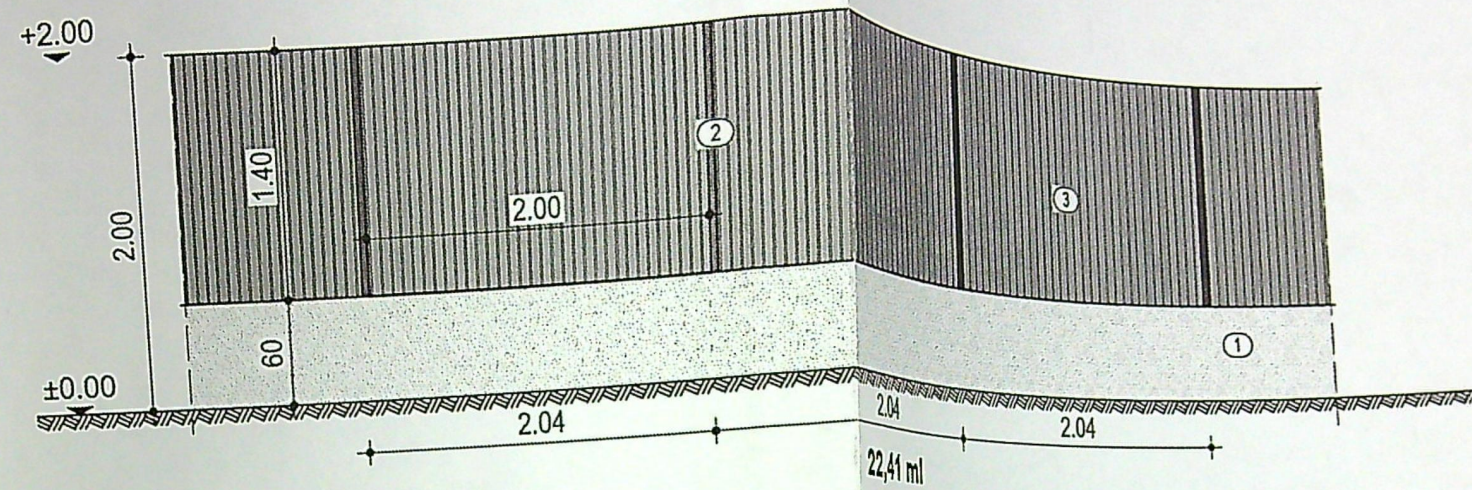


JUDETUL DOLJ
PRIMĂRIA MUNICIPIULUI CRAIOVA
VIZAT SPRE NESCHIMBARE
NR. 7 construire
Anexa la autorizația de
Nr. 1135 desfundare
din 20.04.2014
Arhitect șef.

LEGENDA:

1. Parapet din beton gri
2. Stâlp metalic- gri
3. Panou tabla cutata-gri

L total imprejmuire = 29,54 ml

IMPREJMUIRE LATURA DE EST SC. 1:50

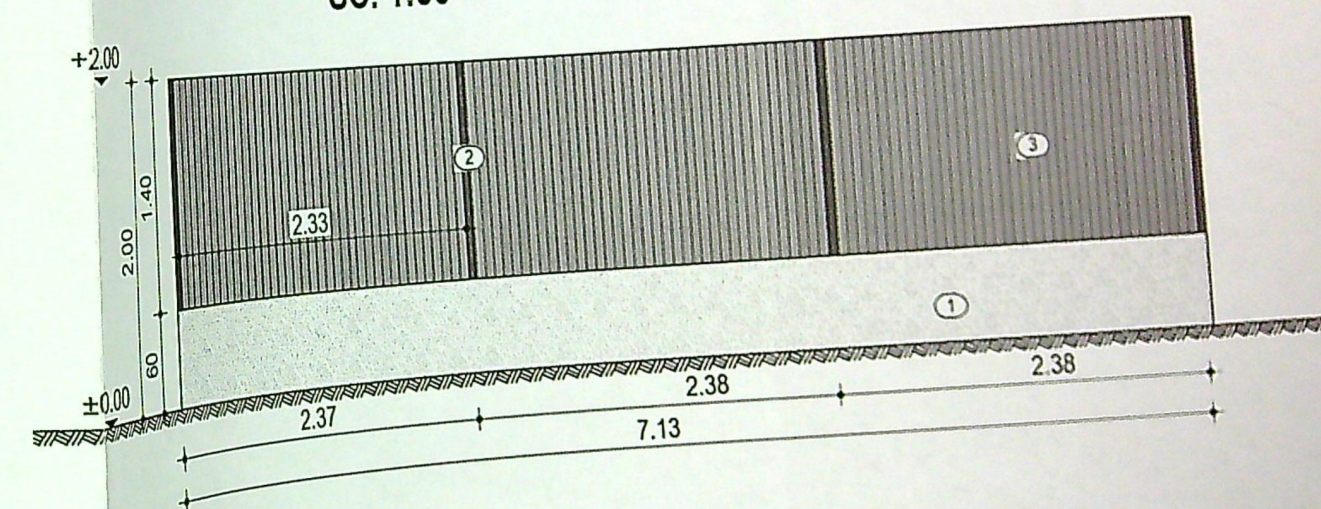

Categoria de importanță