

Plan de amplasament și delimitare a imobilului
Scara 1:200

254727	110	110	110	110	110
--------	-----	-----	-----	-----	-----

Terre intranșan în proprietate cu gard de beton, semăna cu fundatie din beton. Semăna cu fundatie din beton, iar între pui 20-40 fund. în masa beton armat.

ANAMARIA BALTARETU
Adrian Gradinaru
Semnat digital de Adrian Gradinaru

CONSTRUIRE LOCUINTA INDIVIDUALA P+1
Steren = 510 mp
Sc prop = 130 mp Sd prop = 260mp
POT = 25.5 % CUT = 0.51
S spatii verzi = 135 mp S alei auto+parcaje = 155 mp S pletonal = 90 mp

JUDEȚUL DOLJ
PRIMĂRIA MUNICIPIULUI CRAIOVA
VIZAT SPRE NESCIMBARE
NR. 1
Anexa la autorizația de construire
Nr. 718
Arhitect șef.

ORDINUL ARHITECTILOR
DIN ROMÂNIA
6614

publicată.


ALE

ca. Construcția
ax=7.67
HG 766/97

le expert tehnic
ului Dolj. Se va
and servitutea la
regii 238/2024
vor respecta
ejarea zonelor de
In șanuer și curățarea

piul
d poștal
Craiova
Strada
ap.
/ nr.

INSTITUTUL
PRIMĂRII MUNICIPIULUI ORAȘIOVA
PROIECT DE PROIECTARE
Nr. 418
[Signature]

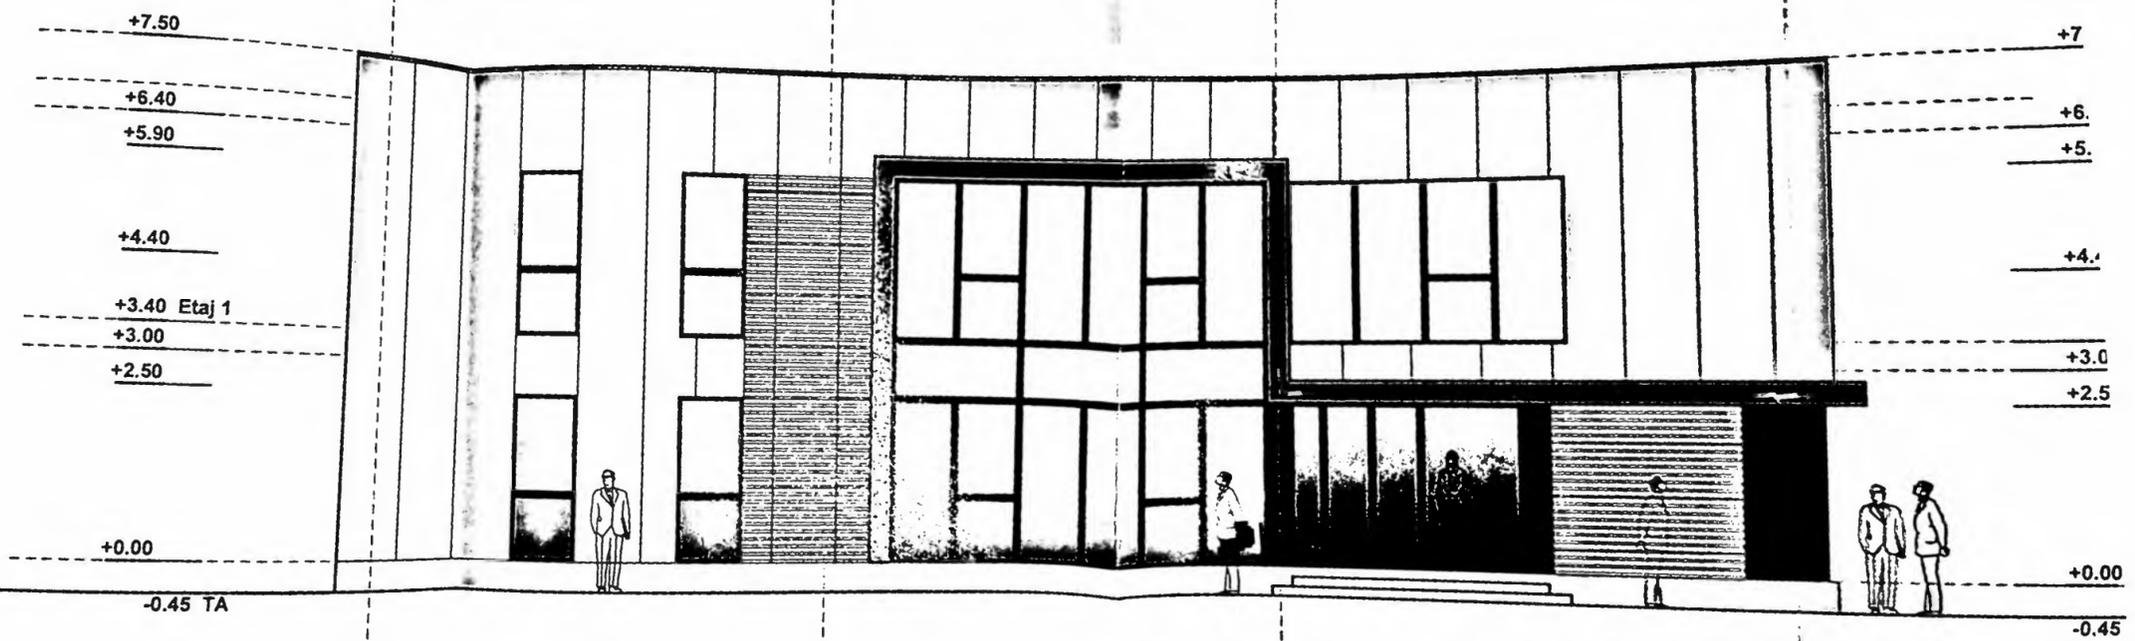

ORDINUL ARI

CATEGORIA DE ÎMPREZIRARE
vederea

+7.50
+6.40
+5.90
+4.40
+3.40 Etaj 1
+3.00
+2.50
+0.00
-0.45 TA

+7.50
+6.40
+5.90
+4.40
+3.40 Etaj 1
+3.00
+2.50
+0.00
-0.45 TA

FATADA VEST

+7.50
+6.40
+5.90
+4.40
+3.40 Etaj 1
+3.00
+2.50
+0.00
-0.75 TA

+7.50
+6.40
+5.90
+4.40
+3.40 Etaj 1
+3.00
+2.50
+0.00
-0.45 TA

PANOURI
OPACE

FATADA SUD

JUDETUL DE
PRIMARIA MUNICIPALE
VIZAT SI PE
Nr. 418
ALEXANDRU
1980
1980

PROIECT ARHITECTONIC
PUN ROMANIA
8014

referat nr./data

"A"