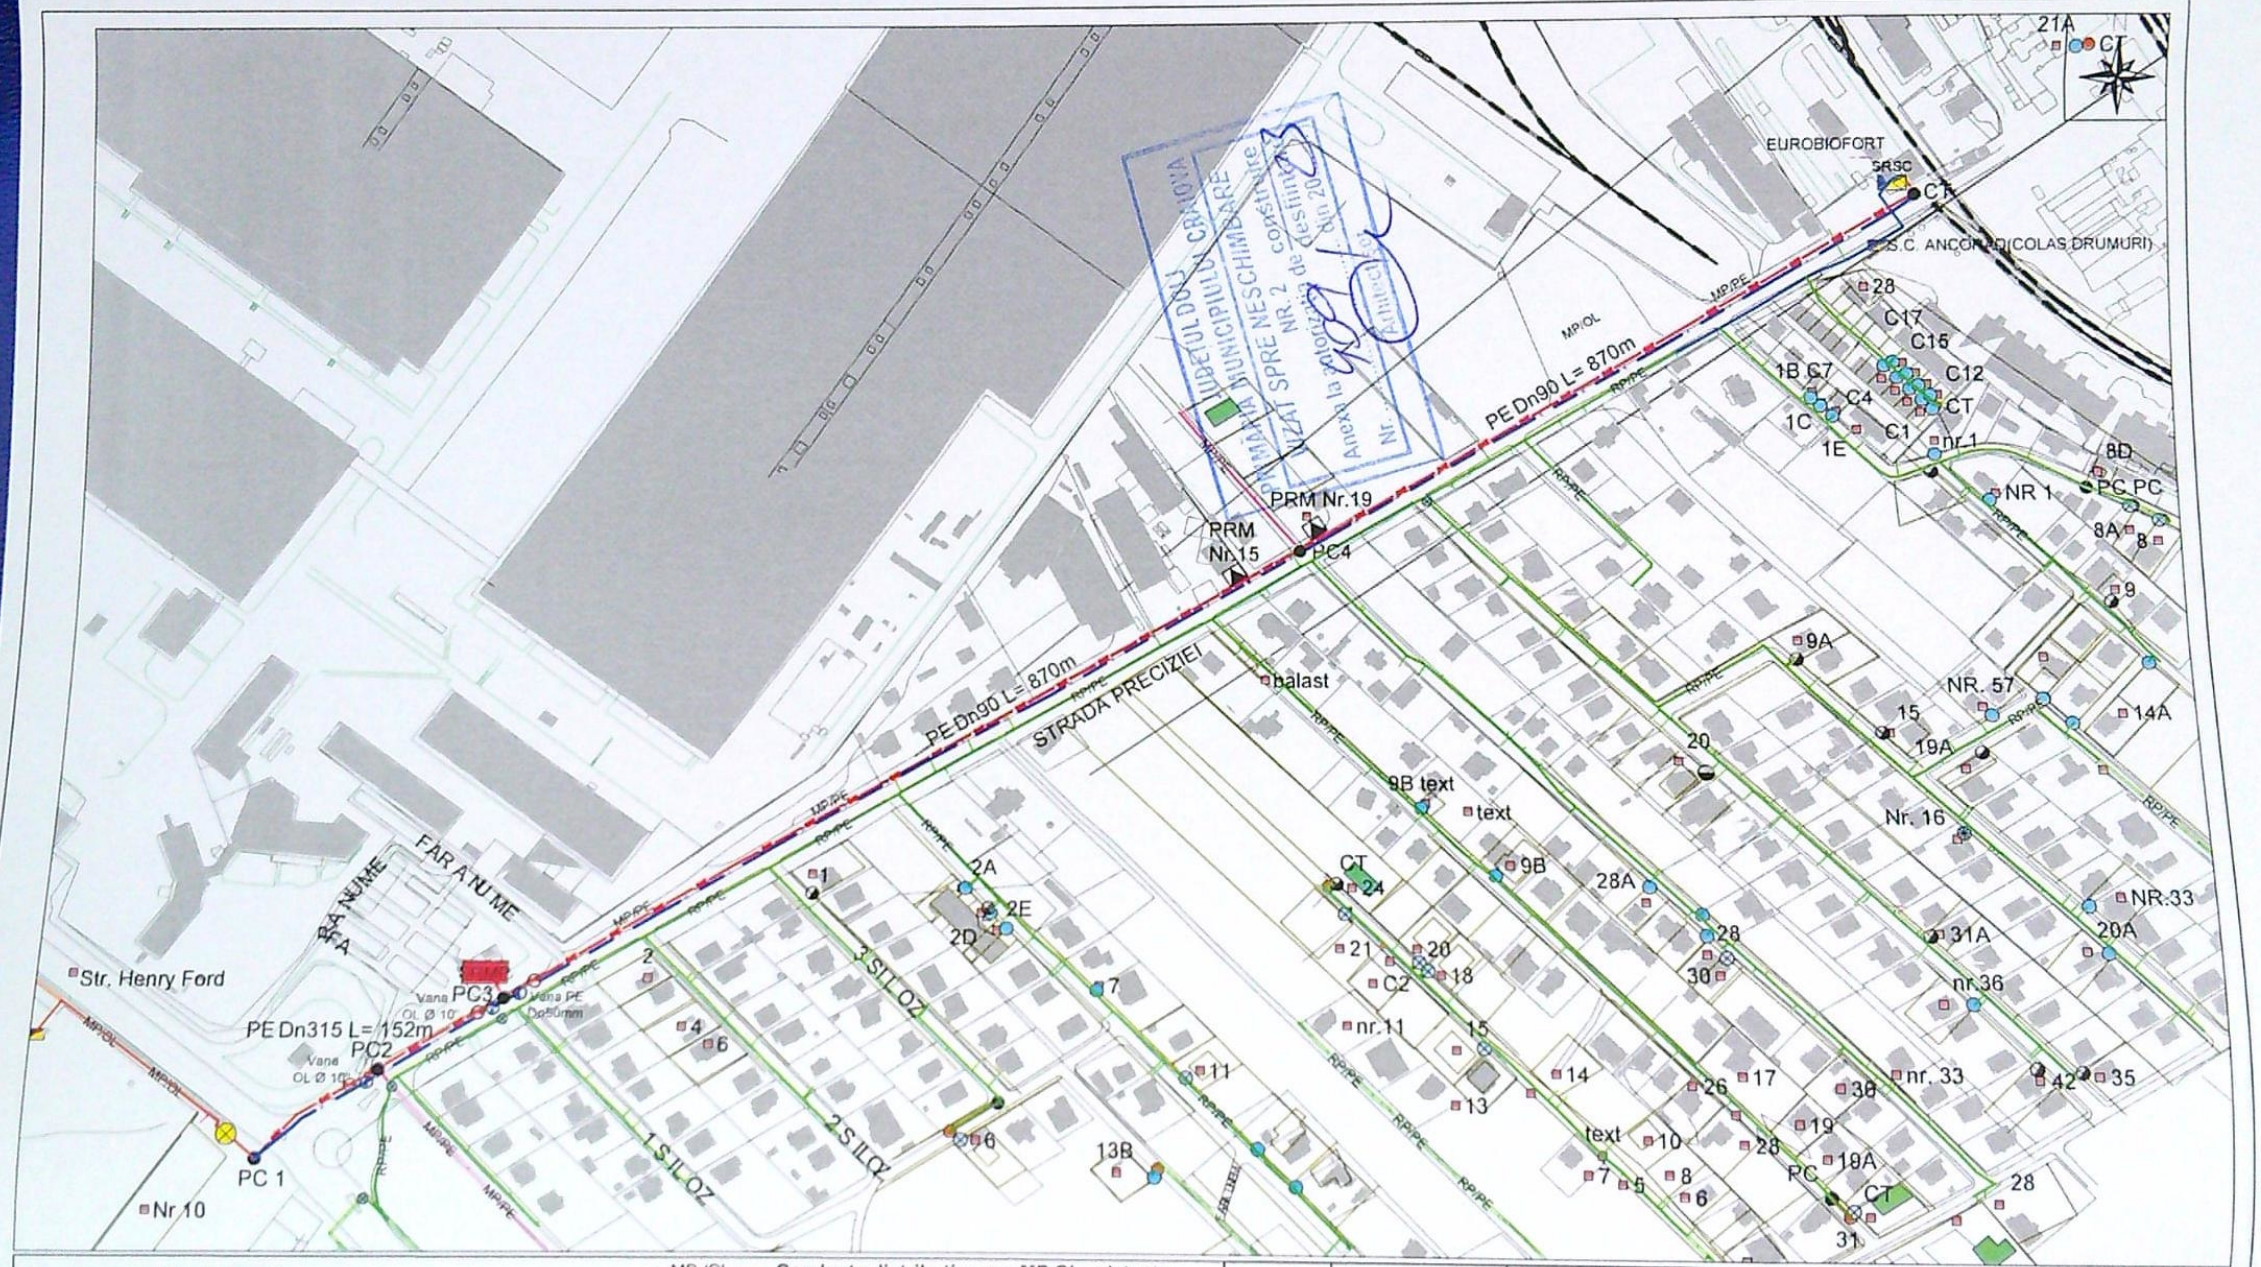

LEGENDA

- Conducta distributie gaze MP executie propusa
- Vana executie propusa
- Conducta distributie gaze OL propusa la dezafectat
- Vana propusa la dezafectat
- Vana existenta
- CT Cap terminal
- MP /OL — Conducta distributie gaze MP OL existenta
- RP /OL — Conducta distributie gaze RP OL existenta
- JP /OL — Conducta distributie gaze JP OL existenta
- MP /PE — Conducta distributie gaze MP PE existenta
- RP /PE — Conducta distributie gaze RP PE existenta
- JP /PE — Conducta distributie gaze JP PE existenta
- OL — Bransament OL existent

Specificatie	Nume/Prenume	Semnatura
Elaborat	Ungureanu Madalin	
Verificat	Roscan Andreea	
Aprobat	Dita Daniela	

DISTRIGAZ SUD RETELE SRL
SSTGCC
BRST
DISTRIGAZ SUD REȚELE

BENEFICIAR : ENGIE ROMANIA SA
DENUMIRE LUCRARE :
"REABILITARE REȚEA DE DISTRIBUȚIE GAZE NATURALE CU CONDUCTE SI INSTALAȚII DE RACORDARE MP din PE100 SDR11"
Str. Preciziei , Mun. Craiova , Jud. Dolj

FAZA D.T.C.U.
Proiect nr. 11-21-19/0003

Data: 2023

TITLU PLANȘĂ
PLAN DE SITUATIE

Nr. planșă: 1