


Verificator	Nume Ing.	Semnatura	Cerinta "A"	Referat nr./data
S.C CONSARH S.R.L.		J 16 - 3047 - 1993		Beneficiar: TEODORESCU RODICA MIHAELA SI TEODORESCU STEFAN CRISTIAN
Proiect nr.	1872A/2022			
Specificatia	Nume	Semnatura	Scara: 1:500	Construire locuinta individuala P+1 - modificare de tema in timpul executiei, str. Girlesti, nr, 91 F. Craiova, jud, Dolj
Sef proiect	Arh. Diaconescu M.			Faza D.T.A.C.
Proiectat	Arh. Diaconescu M.			
Desenat	Vlad Mihai		Data: 2022	Titlu plansa: PLAN SITUATIE Plansa nr. A:

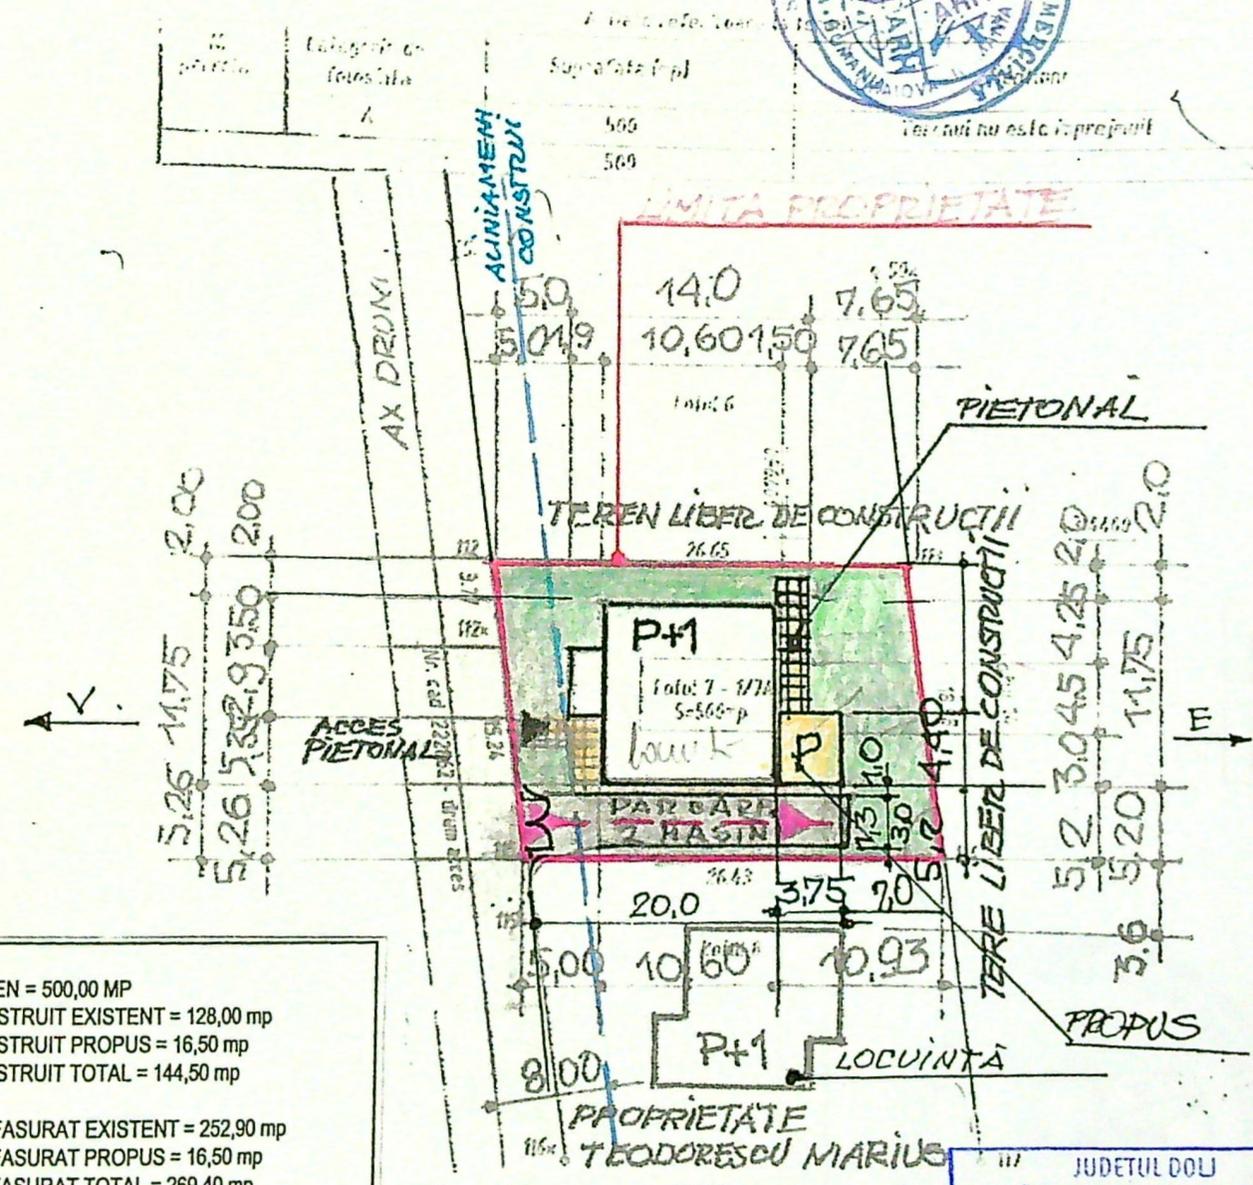

- S TEREN = 500,00 MP
- S CONSTRUIT EXISTENT = 128,00 mp
- S CONSTRUIT PROPUS = 16,50 mp
- S CONSTRUIT TOTAL = 144,50 mp

- S DESFASURAT EXISTENT = 252,90 mp
- S DESFASURAT PROPUS = 16,50 mp
- S DESFASURAT TOTAL = 269,40 mp


- P.O.T. = 28,9%
- C.U.T. = 0,53

- S UTIL = 209,20 mp
- S UTIL PROPUS = 209,2 mp

- S CAROSABIL = 60,0 mp

LEGENDA
 SPATIU VERDE
 CAROSABIL


JUDETUL DOLJ
 PRIMĂRIA MUNICIPIULUI CRAIOVA
 VIZAT SPRE NESCHIMBARE
 NR. 6
 Anexa la autorizatia de construire
 Nr. 1103
 din 2023
 Arhitect, sel

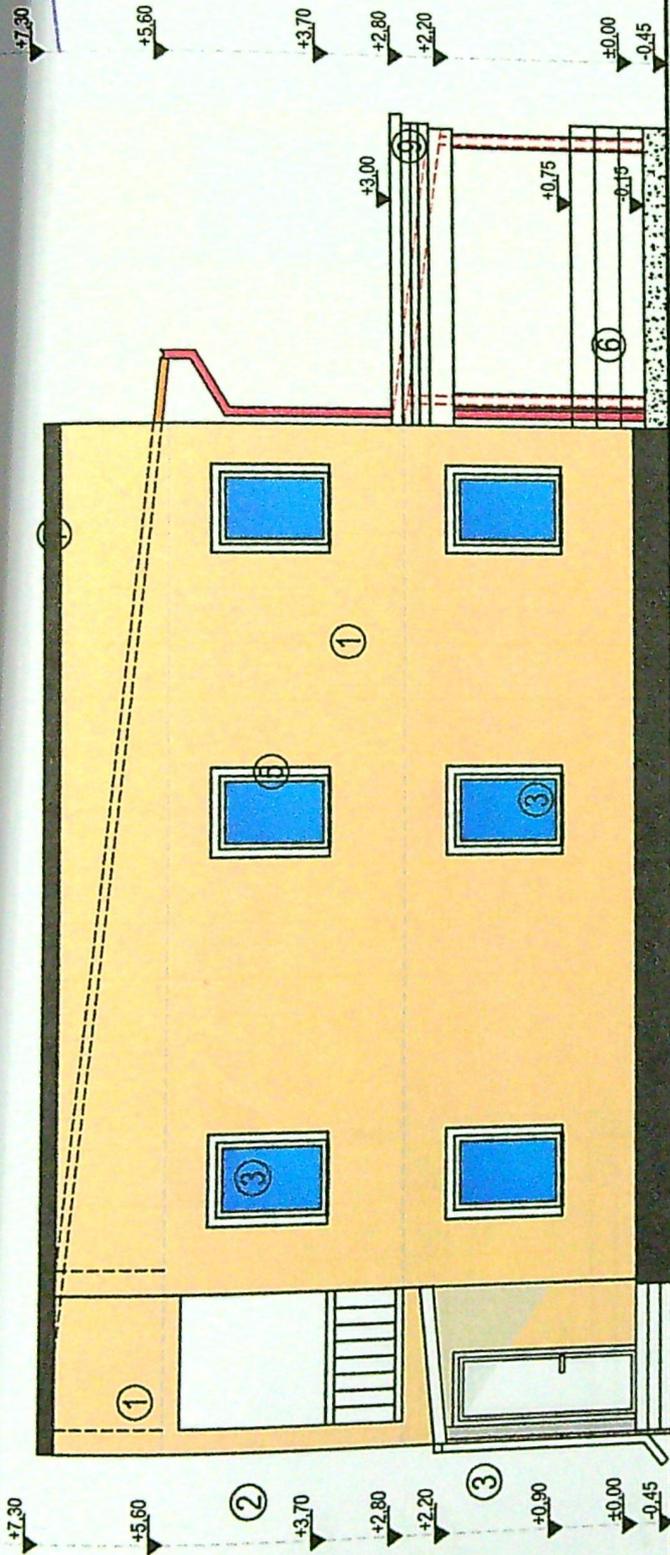

Verificator	S. GONSA
Specialist	CRAIOVA
Sef proiect	
Proiectat	
Desenat	

JUDETUL GOLEA
 PRIMĂRIA MUNICIPIULUI CRAIOVA
 VIZAT SPRE NESCHIMBARE
 NR. 6 constituire
 Anexa la autorizația de construire
 Nr. 1103 de autorizare
 din 20. 23
 Arhitect șef.

- ① TENCUIALA DECORATIVA BEJ
- ② TENCUIALA DECORATIVA GRI INCHIS
- ③ TAMPLARIE CU GEAM TERMOPAN
- ⑤ ELEMENTE DECORATIVE GEAM ALB
- ⑥ PARAPET CONFECTIE METALICA
- ⑦ SORT TABLA GRI INCHIS
- ⑨ TERASA LEMN ALB

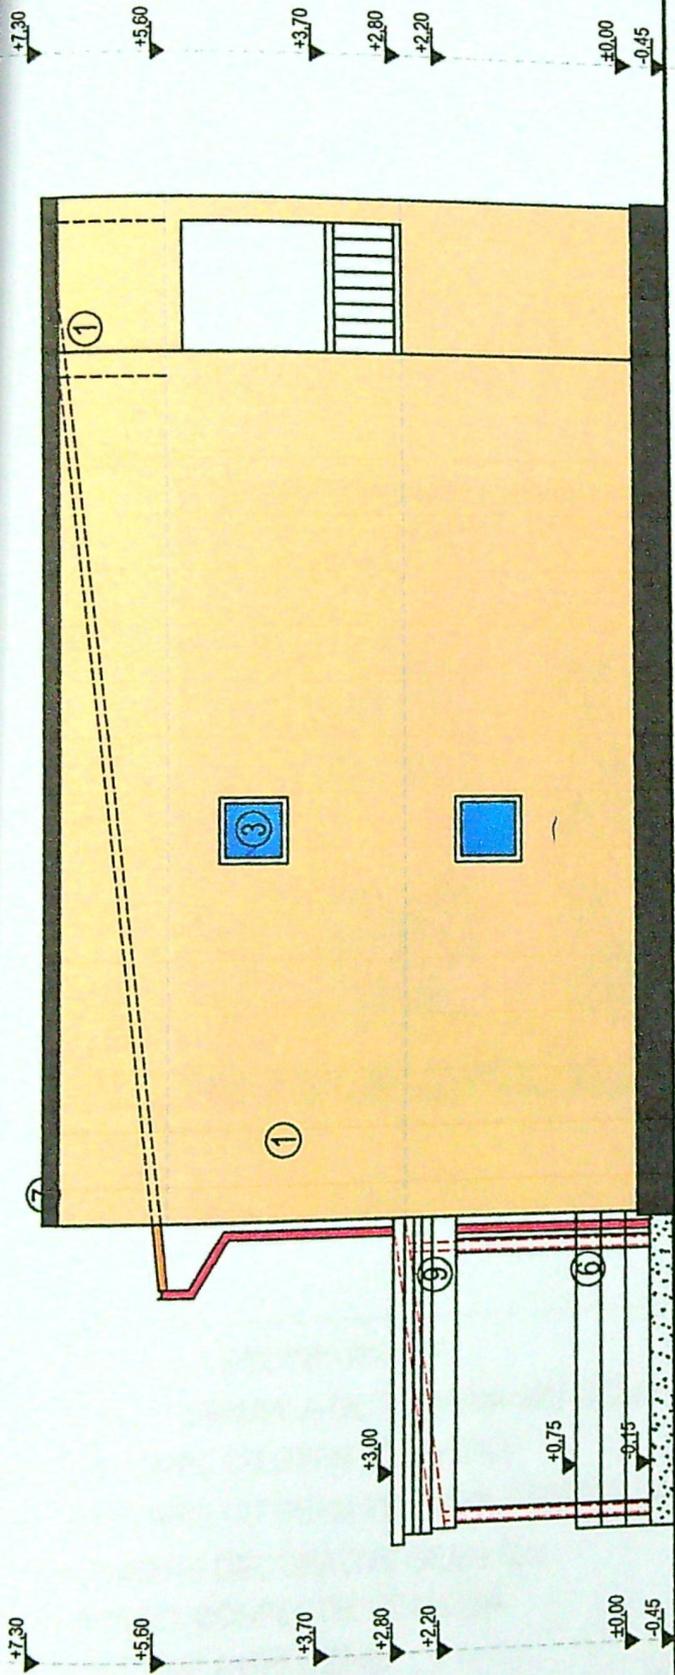

JUDEȚUL DOLOJ
 PRIMĂRIA MUNICIPIULUI CRAIOVA
 VIZAT SPRE NESCIMBARE
 NR. 6 construire
 Anexa la autorizația de construire
 Nr. 1103 din 20.03.23
 Arhitect șef.

- ① TENCUIALA DECORATIVA BEJ
- ② TENCUIALA DECORATIVA GRI INCHIS
- ③ TAMPLARIE CU GEAM TERMOPAN
- ⑤ ELEMENTE DECORATIVE GEAM ALB
- ⑥ PARAPET CONFECTIE METALICA
- ⑦ SORT TABLA GRI INCHIS
- ⑨ TERASA LEMN ALB

Verificator	S.C. CONSARHS
Specificatia	
Sef proiect	
Proiectat	
Desenat	



- ① TENCUIALA DECORATIVA BEJ
- ② SOCLU TENCUIALA DECORATIVA GRI INCHIS
- ③ TAMPLARIE CU GEAM TERMOPAN
- ④ TAMPLARIE CU GEAM TERMOPAN SECURIZAT
- ⑤ ELEMENTE DECORATIVE GEAM ALB
- ⑥ PARAPET CONFECTIE METALICA
- ⑦ SORT TARI A-FERINTE

JUDETUL DOLOJ
 PRIMĂRIA MUNICIPIULUI CRAIOVA
 VIZAT SPRE NESCHIMBARE
 NR. 6
 Anexa la autorizația de construire
 Nr. 1103 din 20.02.23
 Arhitect sef

Categoria importanta: "D"
Clasa de importanta: "IV"
Proiect nr. 1872A/2022
Faza D.T.A.C.
Plansa nr. A:



- ① TENCUIALA DECORATIVA BEJ
- ② TENCUIALA DECORATIVA GRI INCHIS
- ③ TAMPLARIE CU GEAM TERMOPAN
- ④ TAMPLARIE CU GEAM TERMOPAN SECURIZAT
- ⑤ ELEMENTE DECORATIVE GEAM ALB
- ⑥ PARAPET CONFECTIE METALICA
- ⑦ SORT TABLA GRI INCHIS
- ⑧ INVELITOARE TABLA PROFILATA
- ⑨ TERASA I EMPLACAMENT

JUDETUL DOLJ
 PRIMĂRIA MUNICIPIULUI CRAIOVA
 VIZAT SPRE NESCHIMBARE
 NR. 6 construire
 Anexa la autorizația de
 Nr. 1103 desființare
 din 2023
 Arhitect: [Signature]

categoria importanta: "D"
 clasa de importanta: "IV"

Proiect nr.
 1872A/2022

Faza
 D.T.A.C.

Plansa nr. A: