

Craiova

proprietate:
ilcii, Tarlău 23, Parcela 17
idra, Nr.31E

15893

Numele si prenumele proprietarului:

RUPTUREANU ION

Domiciliul: Str. Vidra, Nr. 31E, Craiova

RUPTUREANU MARIA

Domiciliul: Str. Vidra, Nr. 31E, Craiova

S teren	975.00 mp
SC existenta	161.00 mp
SC propus extindere	11.90 mp ✓
SC total	172.90 mp
SCD existenta	303.20 mp
SCD propus exindere	35.65 mp ✓
SCD total	338.85 mp
POT existent	16.51%
POT propus	17.73%
CUT existent	0,31
CUT propus	0,34
Rh propus = S+P+1E - H max locuinta =	7.55 m
Spatiu verde -	248.85 mp

Oficiul Național de Cadastre
Geodezie și Cartografie
Oficiul Județean de Cadastre
Geodezie și Cartografie
Nr. de înregistrare 28381
Data 11.09.2003
Verificat în teren
Consilier Geodezie, Huncu

TOPOGRAFIC 1970


OFICIUL DE CADASTRU GEODEZIE SI CARTOGRAFIE
DOLJ

Receptionat _____ Data: 27.08.2003


- Suprafata extindere
- Suprafata existenta
- Spatiu verde - 248.85 mp

verificator	
VERIFICATOR/ EXPERT	
ZENCI	
SPECIFICATIE	
SEF PROECT	Art
PROECTAT	Art
DESENAT	Art

DESENAT | Arh. Top

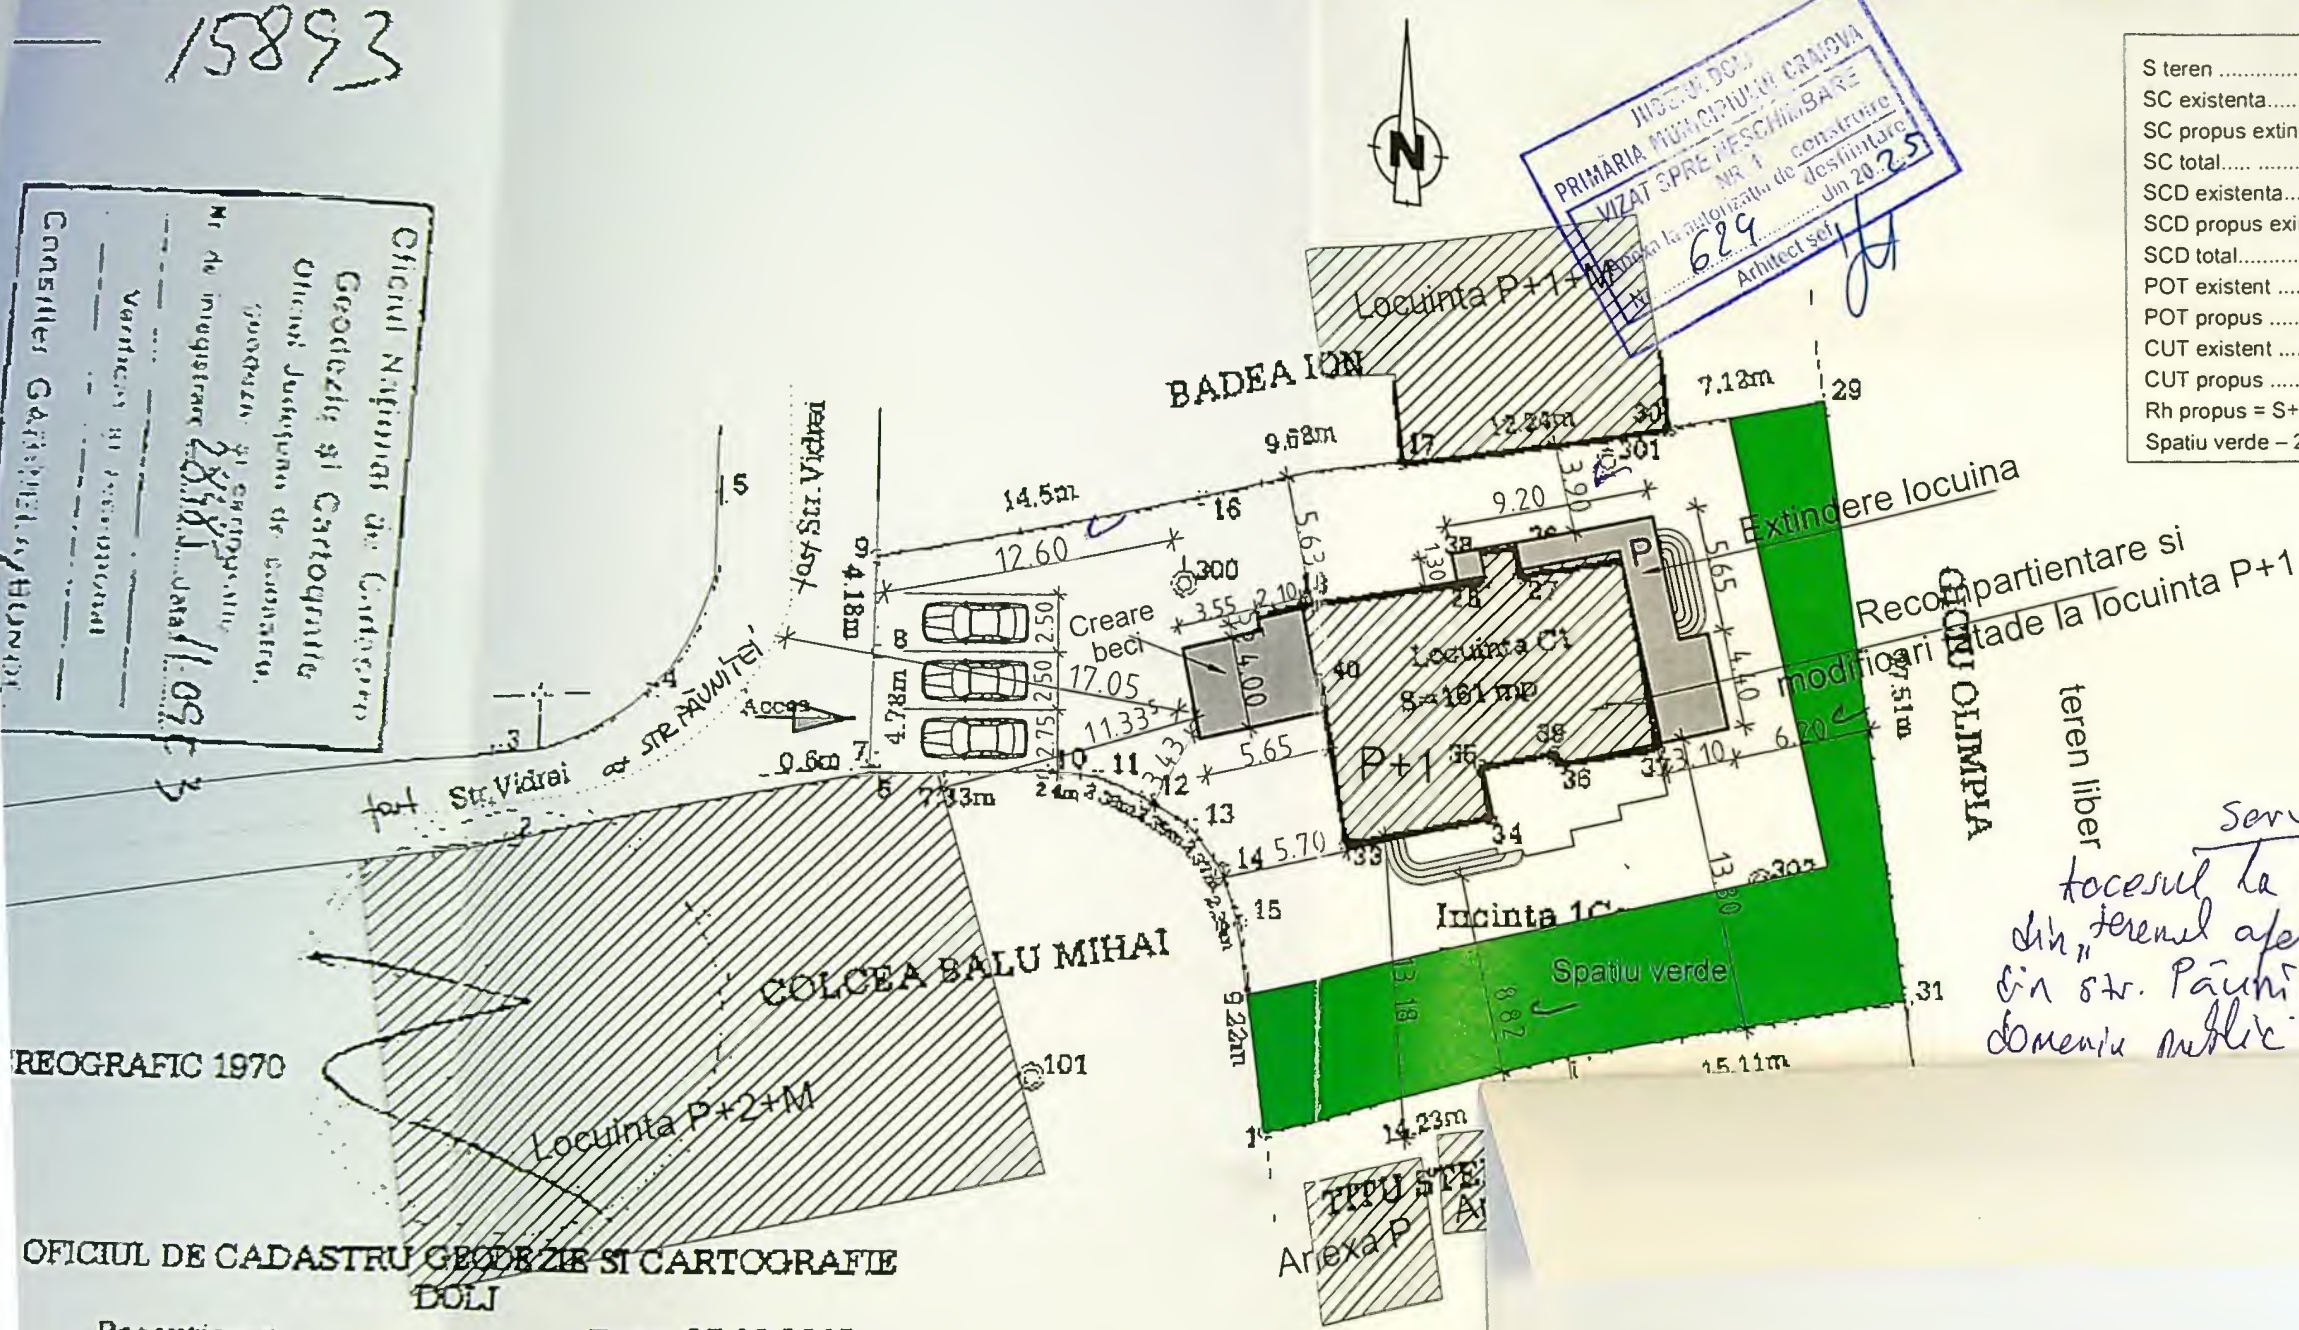

serv. Patrimoniu
trecutul la proiectat se face
din terenul apărut din de acces
din str. Păunitei (fot T23. P.17)
domeniu public con 1 HEL 22/2001 2025

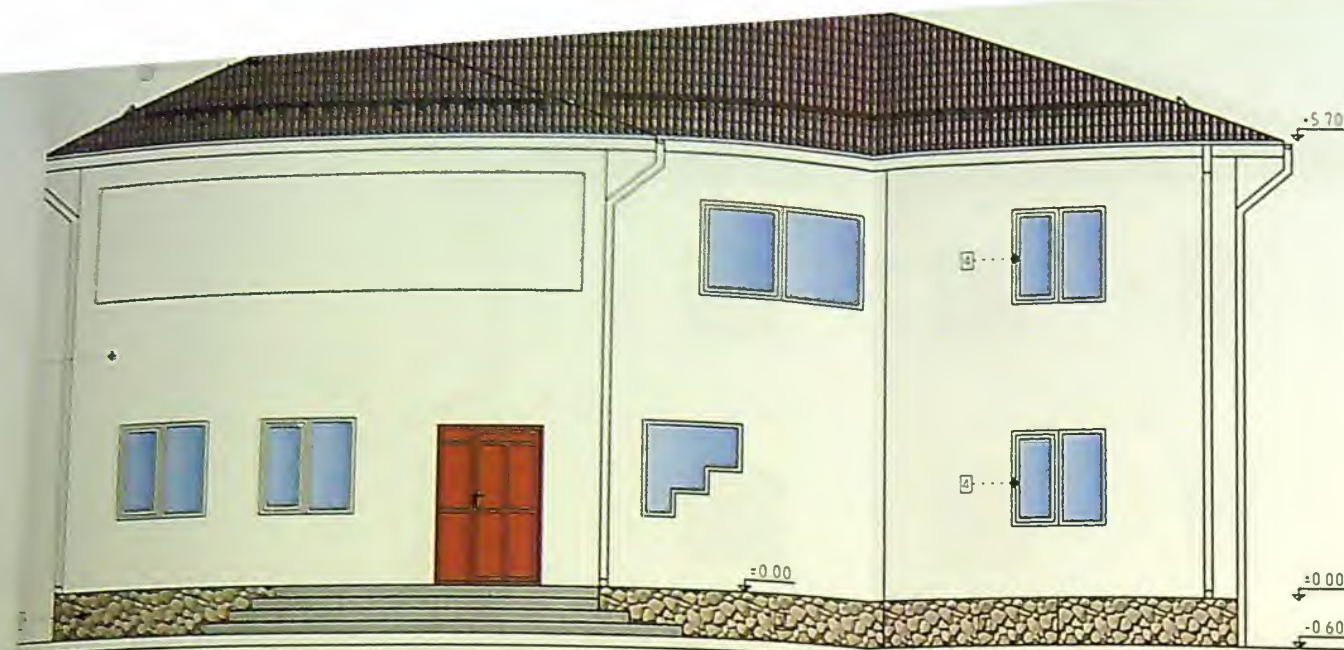

LEGENDA

- 1 - Placare soclu piatra decorativa
- 2 - Tencuiala exteriora bej
- 3 - Invelitoare tigla ceramica
- 4 - Tamplarie lemn


Fatada est - situatie existenta



LEGENDA

- 1 - Placare soclu piatra decorativa
- 2 - Tencuiala exteriora bej
- 3 - Invelitoare tigla ceramica
- 4 - Tamplarie termoizolanta culoare alb cu geam termopan


Fatada est - situatie propusa

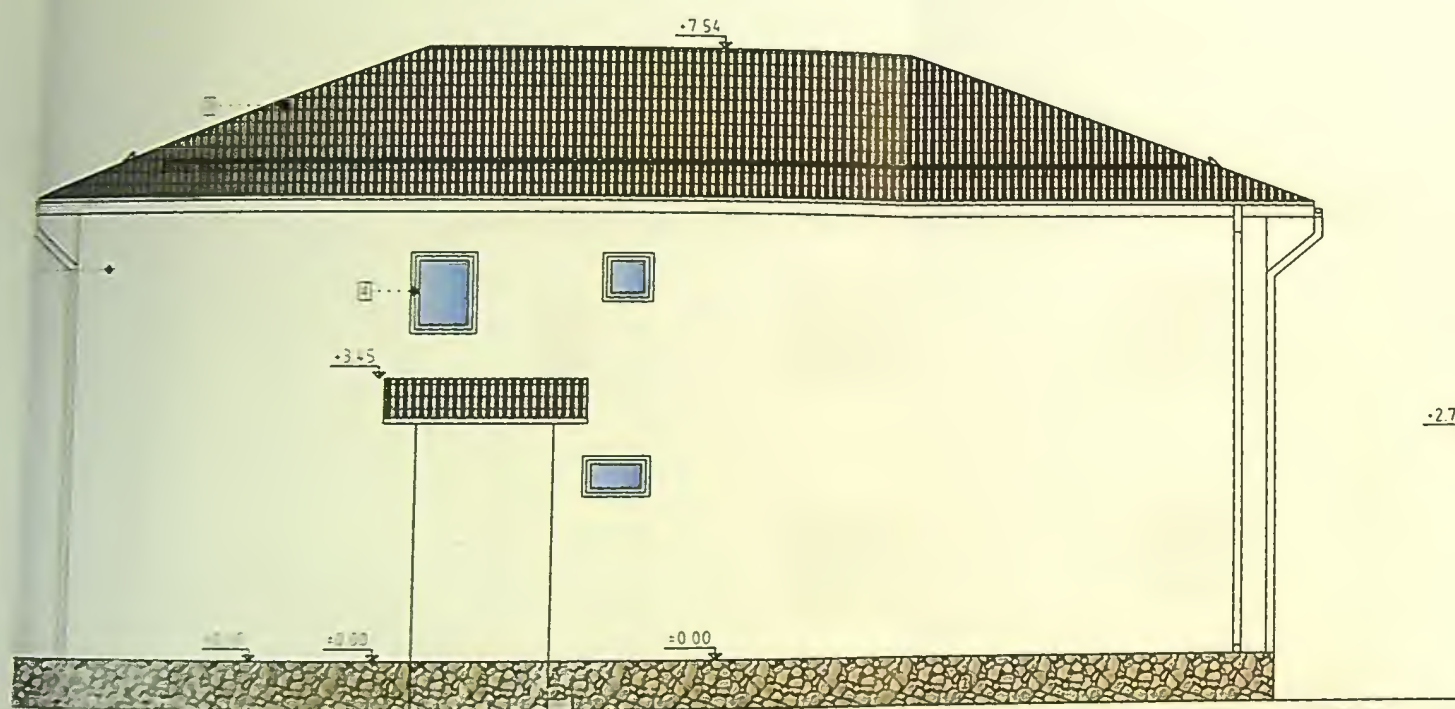

LEGENDA

- 1 - Placare soclu piatra decorativa
- 2 - Tencuiala exteriora bej
- 3 - Invelitoare tigla ceramica
- 4 - Tamplarie termoizolanta culoare alb cu geam termopan

Fatada vest - situatie existenta

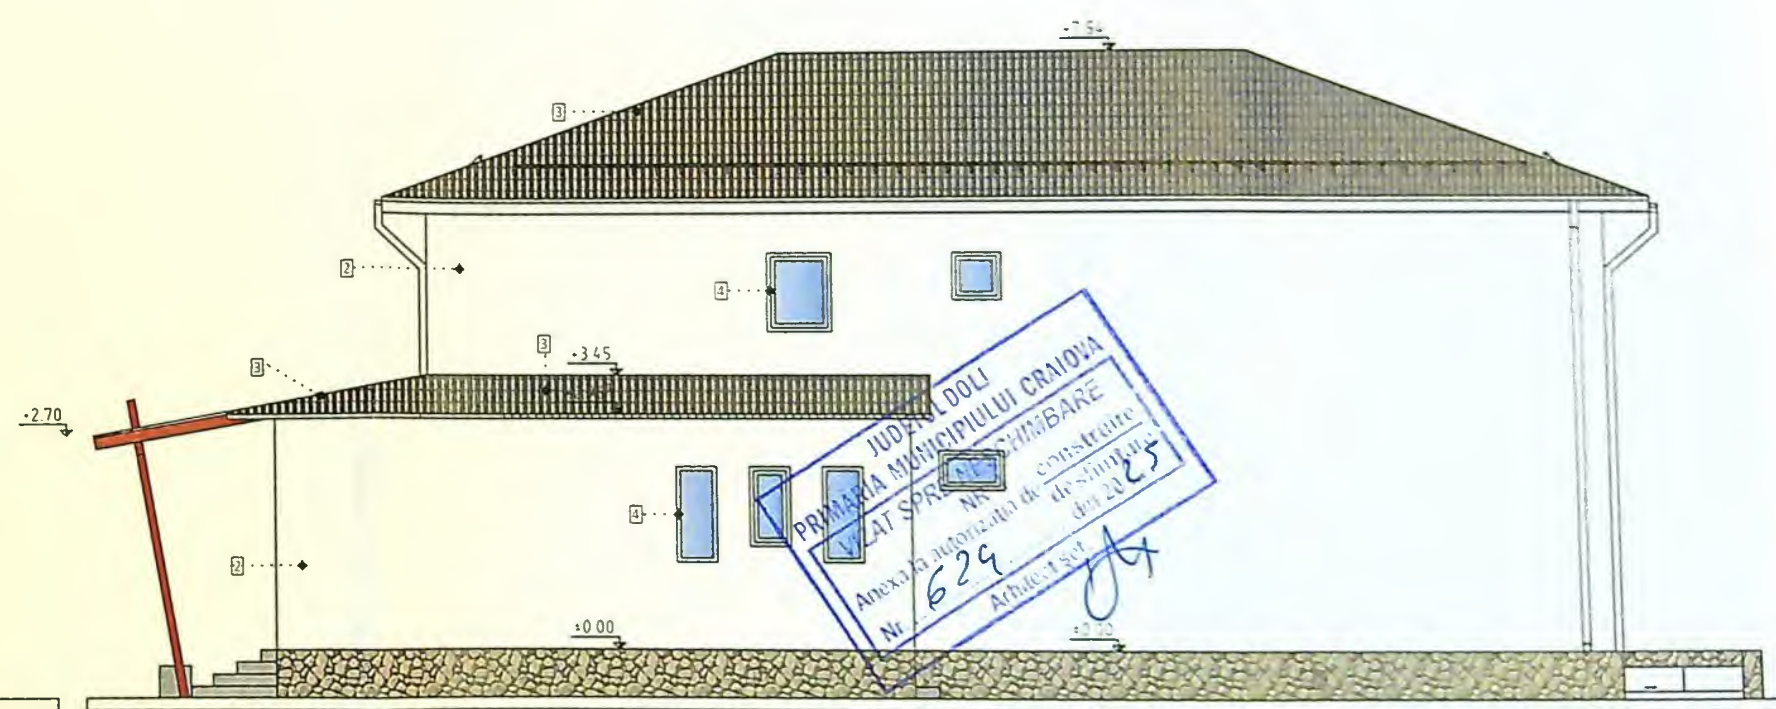

LEGENDA


- 1 - Placare soclu piatra decorativa
- 2 - Tencuiala exteriora bej
- 3 - Invelitoare tigla ceramica
- 4 - Tamplarie termoizolanta culoare alb cu geam termopan

Fatada vest - situatie propusa

PROIECT
Nr. 27/2024

FAZA
DETALII + P.T.H.


Nr. PLANSA
A 09

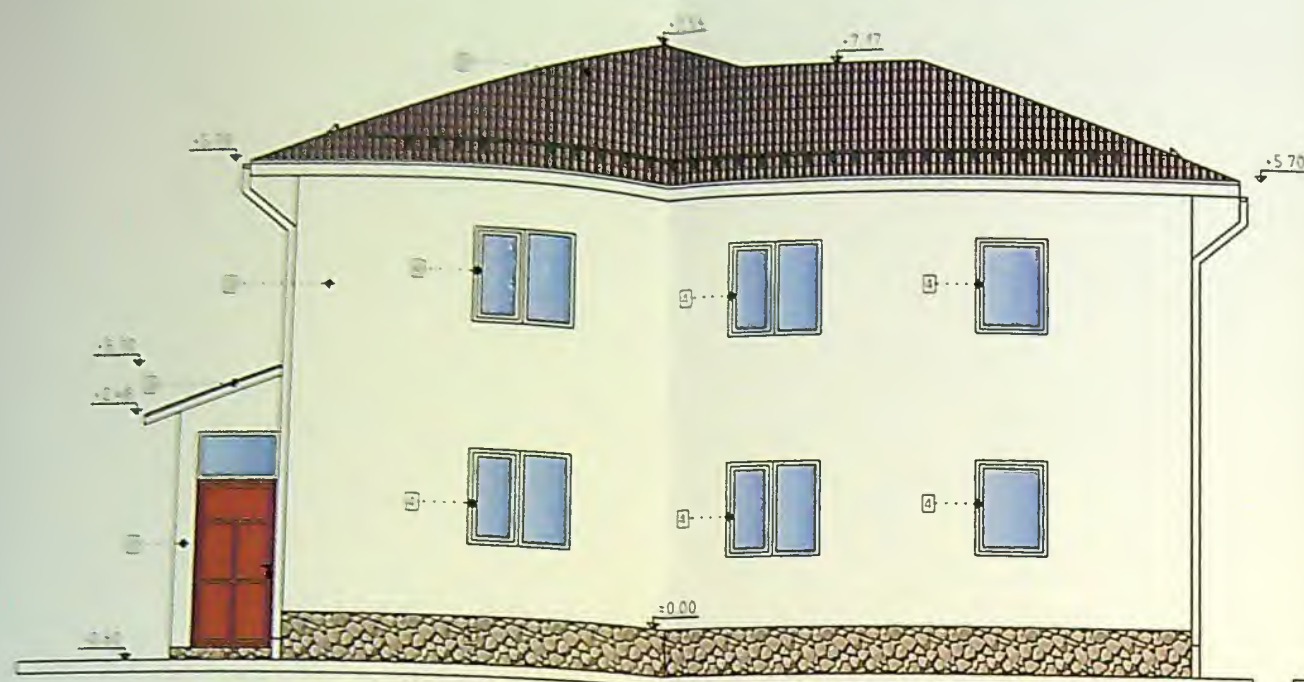

LEGENDA

- 1 - Placare soclu piatra decorativa
- 2 - Tencuiala exterioara bej
- 3 - Invelitoare tigla ceramica
- 4 - Tamplarie termoizolanta culoare alb cu geam termopan


Fatada sud - situatie existenta

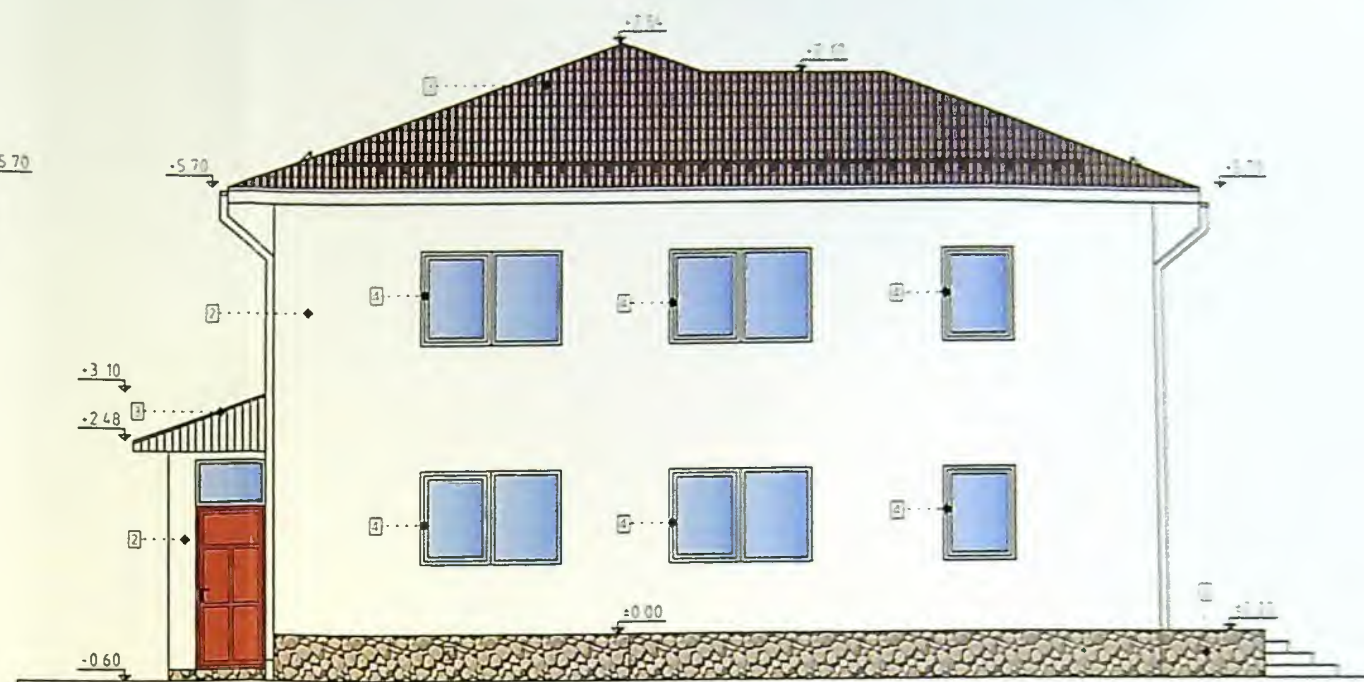

LEGENDA

- 1 - Placare soclu piatra decorativa
- 2 - Tencuiala exterioara bej
- 3 - Invelitoare tigla ceramica
- 4 - Tamplarie termoizolanta culoare alb cu geam termopan


Fatada sud - situatie propusa

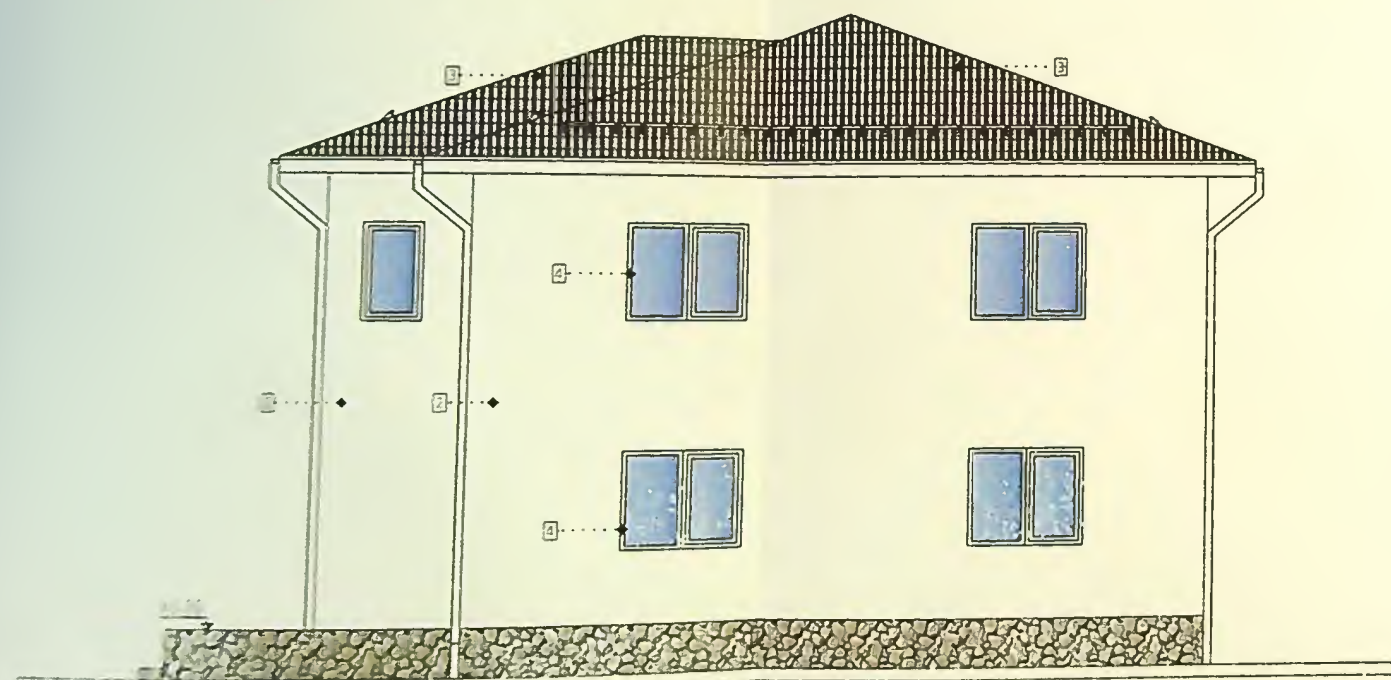

LEGENDA

- 1 - Placare soclu piatra decorativa
- 2 - Tencuiala exterioara bej
- 3 - Invelitoare tigla ceramica
- 4 - Tamplarie termoizolanta culoare alb cu geam termopan

Fatada nord - situatie existenta

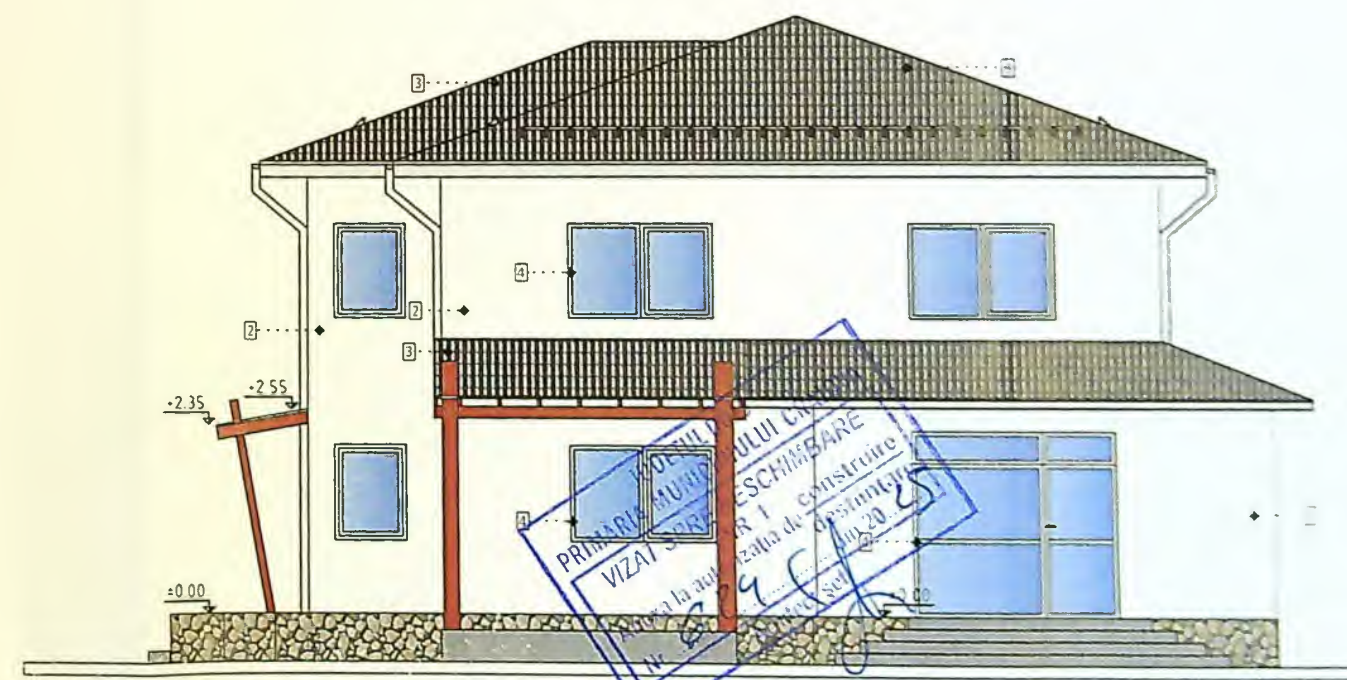

LEGENDA

- 1 - Placare soclu piatra decorativa
- 2 - Tencuiala exterioara bej
- 3 - Invelitoare tigla ceramica
- 4 - Tamplarie termoizolanta culoare alb cu geam termopan

Fatada nord - situatie propusa

PROIECT
Nr. 27/2024

FAZA:
DTAC+PTh

NR. PLANSA
A 10