- Proba de rezistenta la presiune de 9 bar, timp de 24 ore.
- Proba de etanseitate la presiune de 6 bar, timp de 24 ore.

3. Se montează răsuflători în dreptul îmbinărilor sudate și la capătul tuburilor de protecție.
4. Operațiunea de perforare a conductei de distribuție va fi efectuată numai de către personalul operatorului licențiat.

Categoria de importanta a lucrarilor este „C" – importanta normala.

LEGENDA:

G_{DP}	Conductă distribuție gaze naturale PR existentă, montată îngropat
g	Racord gaze naturale PR proiectat, montat îngropat
	Limita incinta imobil loc. Craiova, Al. 4 Cecropului, nr. 1B, jud. Dolj
	Imobil pentru care se executa racordul de gaze naturale

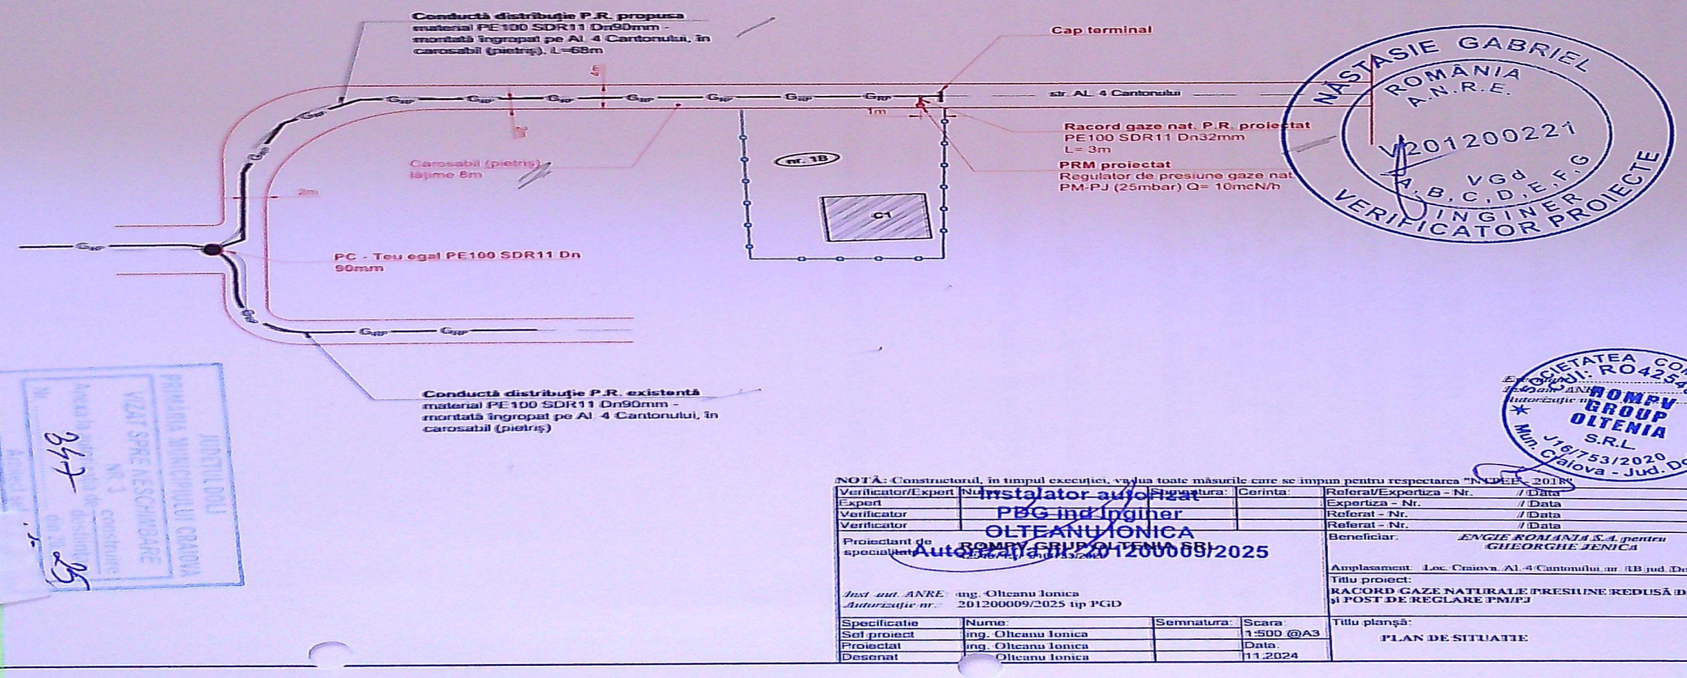

NĂSTASIE GABRIEL
ROMÂNIA
A.N.R.E.
V 201200221
VGd
A, B, C, D, E, F, G
INGINER
VERIFICATOR PROIECTE

JUDEȚUL DOLJ
PRIMĂRIA MUNICIPIULUI CRAIOVA
VIZAT SPRE NESCHIMBARE
Nr. 2
Arhitect-șef / Director executiv

SOCIETATEA COMERCIALĂ
ROMPV GROUP OLTENIA S.R.L.
J16/753/2020
Mun. Craiova - Jud. Dolj

Instalator autorizat
PBG ind Inginer
OLTEANU IONICA
ROMPV GRUP OLTENIA SRL
Autorizație nr. 201200009/2025

NOTĂ: Constructorul, în timpul execuției, va lua toate măsurile care se impun pentru respectarea "NTDEE 2018".

Verificator/Expert	Nume:	Semnatura:	Cerinta:	Referat/Expertiza – Nr.	/ Data
Expert				Expertiza – Nr.	/ Data
Verificator				Referat – Nr.	/ Data
Verificator				Referat – Nr.	/ Data

Proiectant de specialitate: [illegible]

Just. aut. ANRE: ing. Olteanu Ionica
Autorizație nr.: 201200009/2025 tip PGD

Specificatie	Nume:	Semnatura:	Scara:
Sef proiect	ing. Olteanu Ionica		1:500 @A3
Proiectat	ing. Olteanu Ionica		Data:
Desenat	Olteanu Ionica		11.2024

Beneficiar: *ENGIE ROMANIA S.A. pentru GHEORGHE JENICĂ* — Pr. nr.

Amplasament: Loc. Craiova, Al. 4 Cantonului, nr. 1B, jud. Dolj

Titlu proiect: RACORD GAZE NATURALE PRESIUNE REDUSĂ DIN PE și POST DE REGLARE PM/PJ — Faza: D.T.A.C.

Titlu planșă: PLAN DE SITUATIE — Pl. Nr. G_1 — Rv. 00