




FATADA NORD-VEST

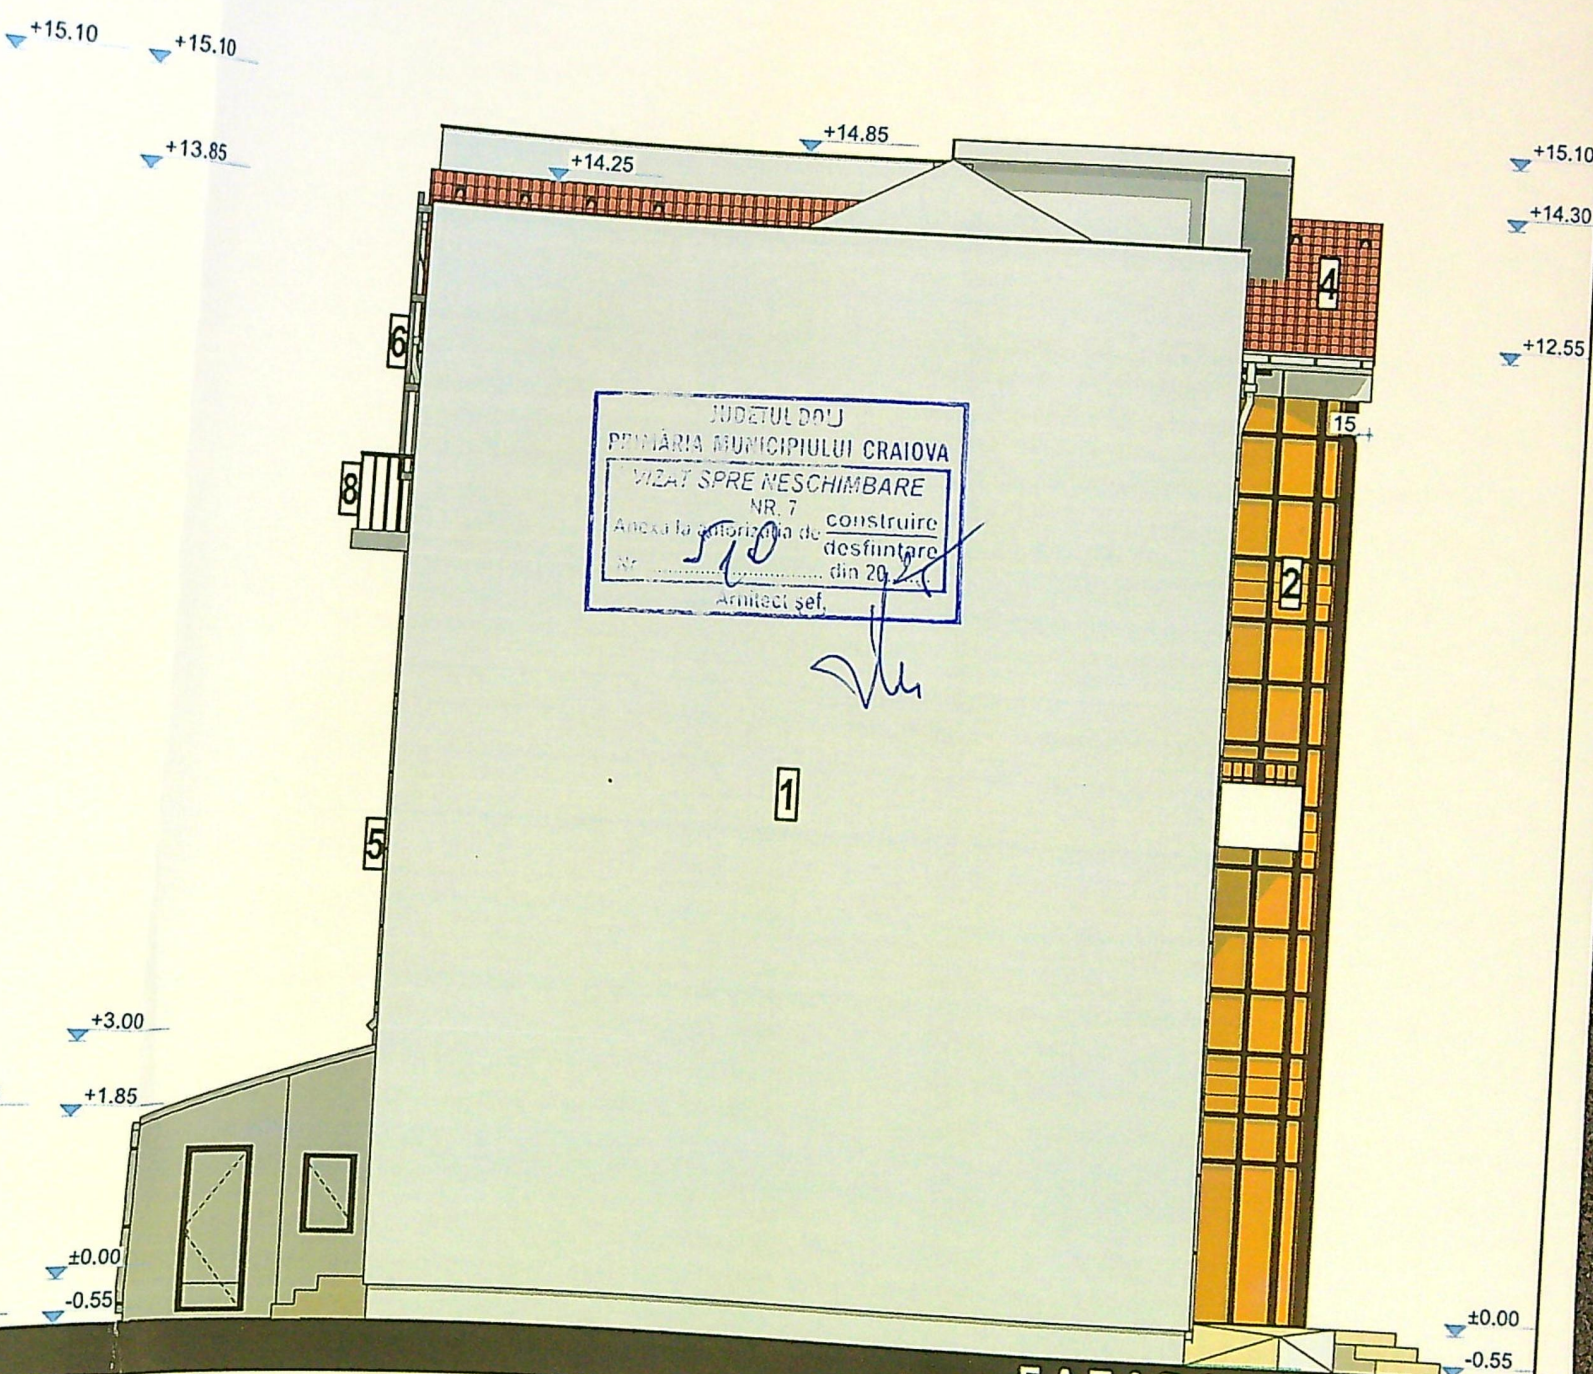

FATADA SUD-EST

INDETUL DOU
PRIMĂRIA MUNICIPIULUI CRAIOVA
VIZAT SPRE NESCHIMBARE
NR. 7
Anexa la autorizația de construire
Nr. 510
desfinită
din 20.12.2011
Arhitect șef,

LEGENDA
1. Tencuiala decorativa pentru exterior - culoare alb
2. Perete cortina
3. Tamplarie PVC cu geam tripan low-e - culoare maro
4. Jaluzele

Acest proiect este realizat folosind
licenta nr. 2-2473386 si este proprie
a S.C. 3B DESIGN S.R.L. Orice rep
sau totala poate fi facuta doar cu ac
S.C. 3B DESIGN S.R.L.
CLASA DE IMPORTANTA -
CATEGORIA DE IMPORTANTA -

ARHITECTUL
IN BODENIA
0010

