


JUDETUL DOLJ
PRIMĂRIA MUNICIPIULUI CRAIOVA
VIZAT ȘI RE ÎNSCRISAT
Data la prezentare: 12.11.2019
Nr. 121

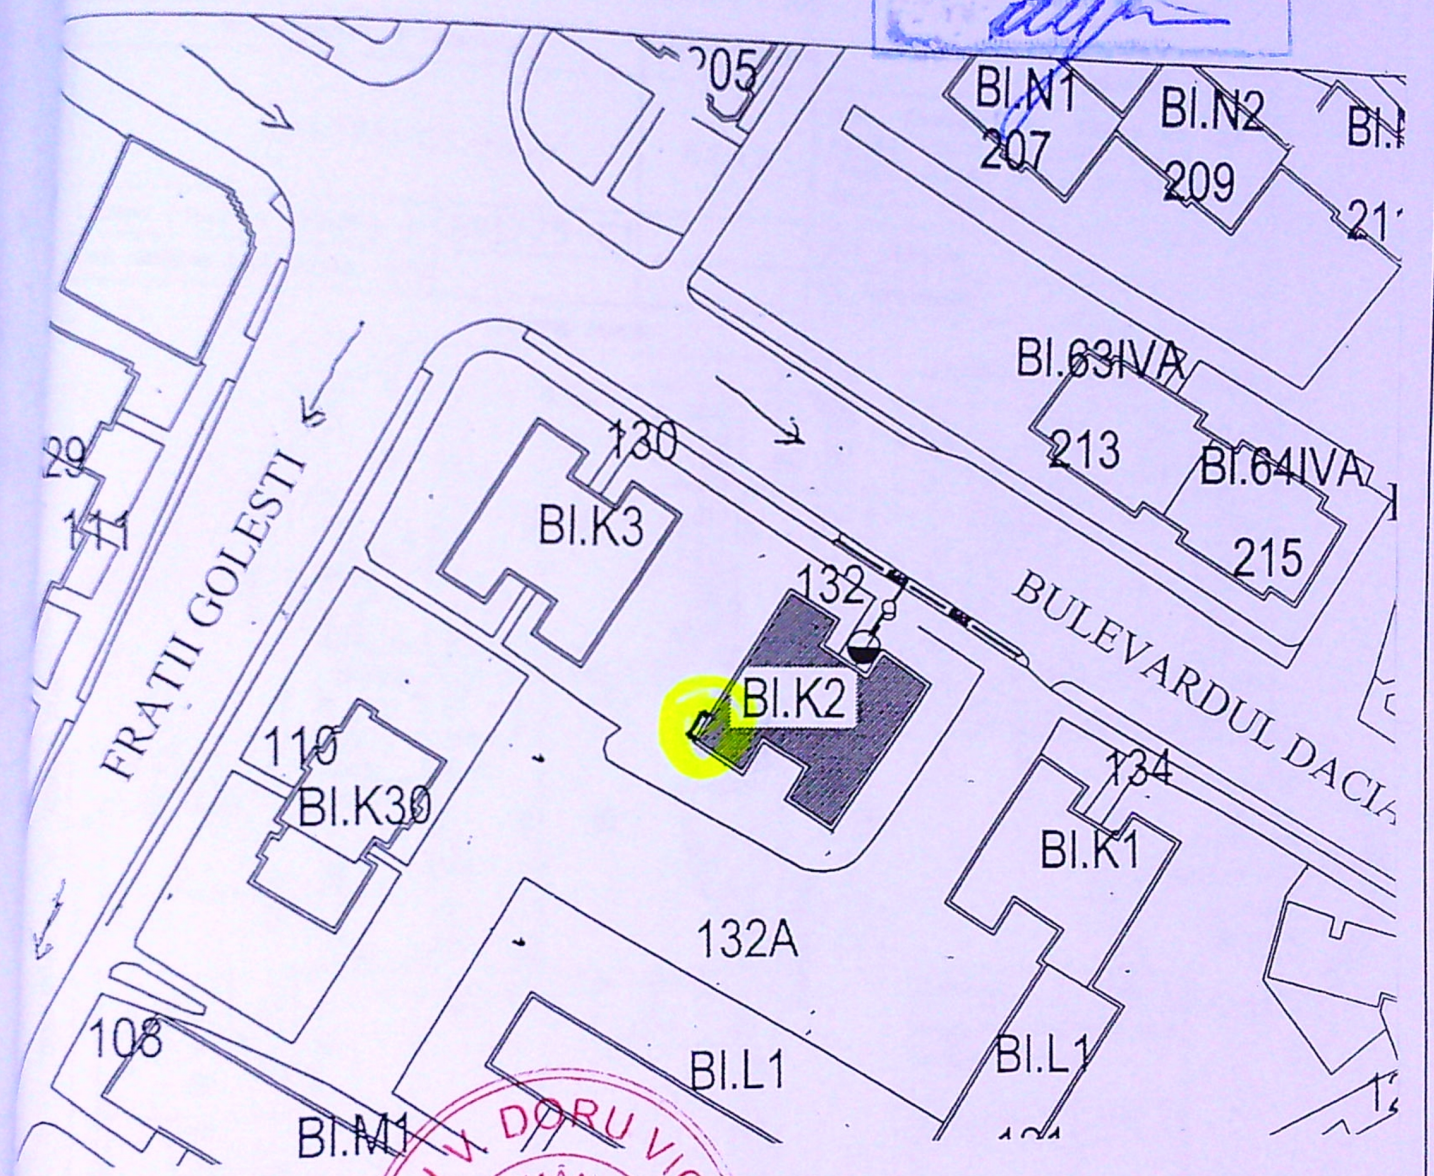

MITROIU DORU VIOREL
ROMANIA
MDRT
NR. 08372
25-11-2019
Cc:CI
INGINER
EXPERT TEHNIC

R.C. J16/230/2009
CUI 25113374
Studio de Arhitectura
CINDEA DIANA
S.R.L.

ORDINUL ARHITECTILOR
DIN ROMANIA
00030
Diana Gabriela
CINDEA

VERIFICATOR/ EXPERT	NUME	SEMNTURA	CERINTA	REFERAT / EXPERTIZA NR / DATA	Pr. nr.
J16/230/2009			OAR 00030	Beneficiar: CALIN GHEORGHE	13/2019
Studio de Arhitectura CINDEA DIANA s.r.l.					
SPECIFICATIE	NUME	SEMNTURA	Scara:	Titlu proiect:	Faza:
SEF PROIECT	Arh. Cindea Diana		1:100	Inchidere balcon existent si amenajare beci sub balcon-intrare in legalitate	PAC
PROIECTAT	Arh. Cindea Diana		Data:	Craiova, bd. Dacia, nr.132,bl.K2,sc.1,p. ap.3	
DESENAT	Arh. Cindea Diana		08.2019	Titlu plansa: PLAN DE SITUATIE	Plansa A3