


Notă:
 În situația proiectată se vor demonta atât cei doi stâlpi (St.nr. 1 și St.nr. 2) cât și conductorul de racord care face legătura între linia electrică aeriană LEA 20kV Ghercești-Mischii și PTA 2 Stațiunea Experimentală Simnic (vezi plan de situație existentă-planșa nr.2)

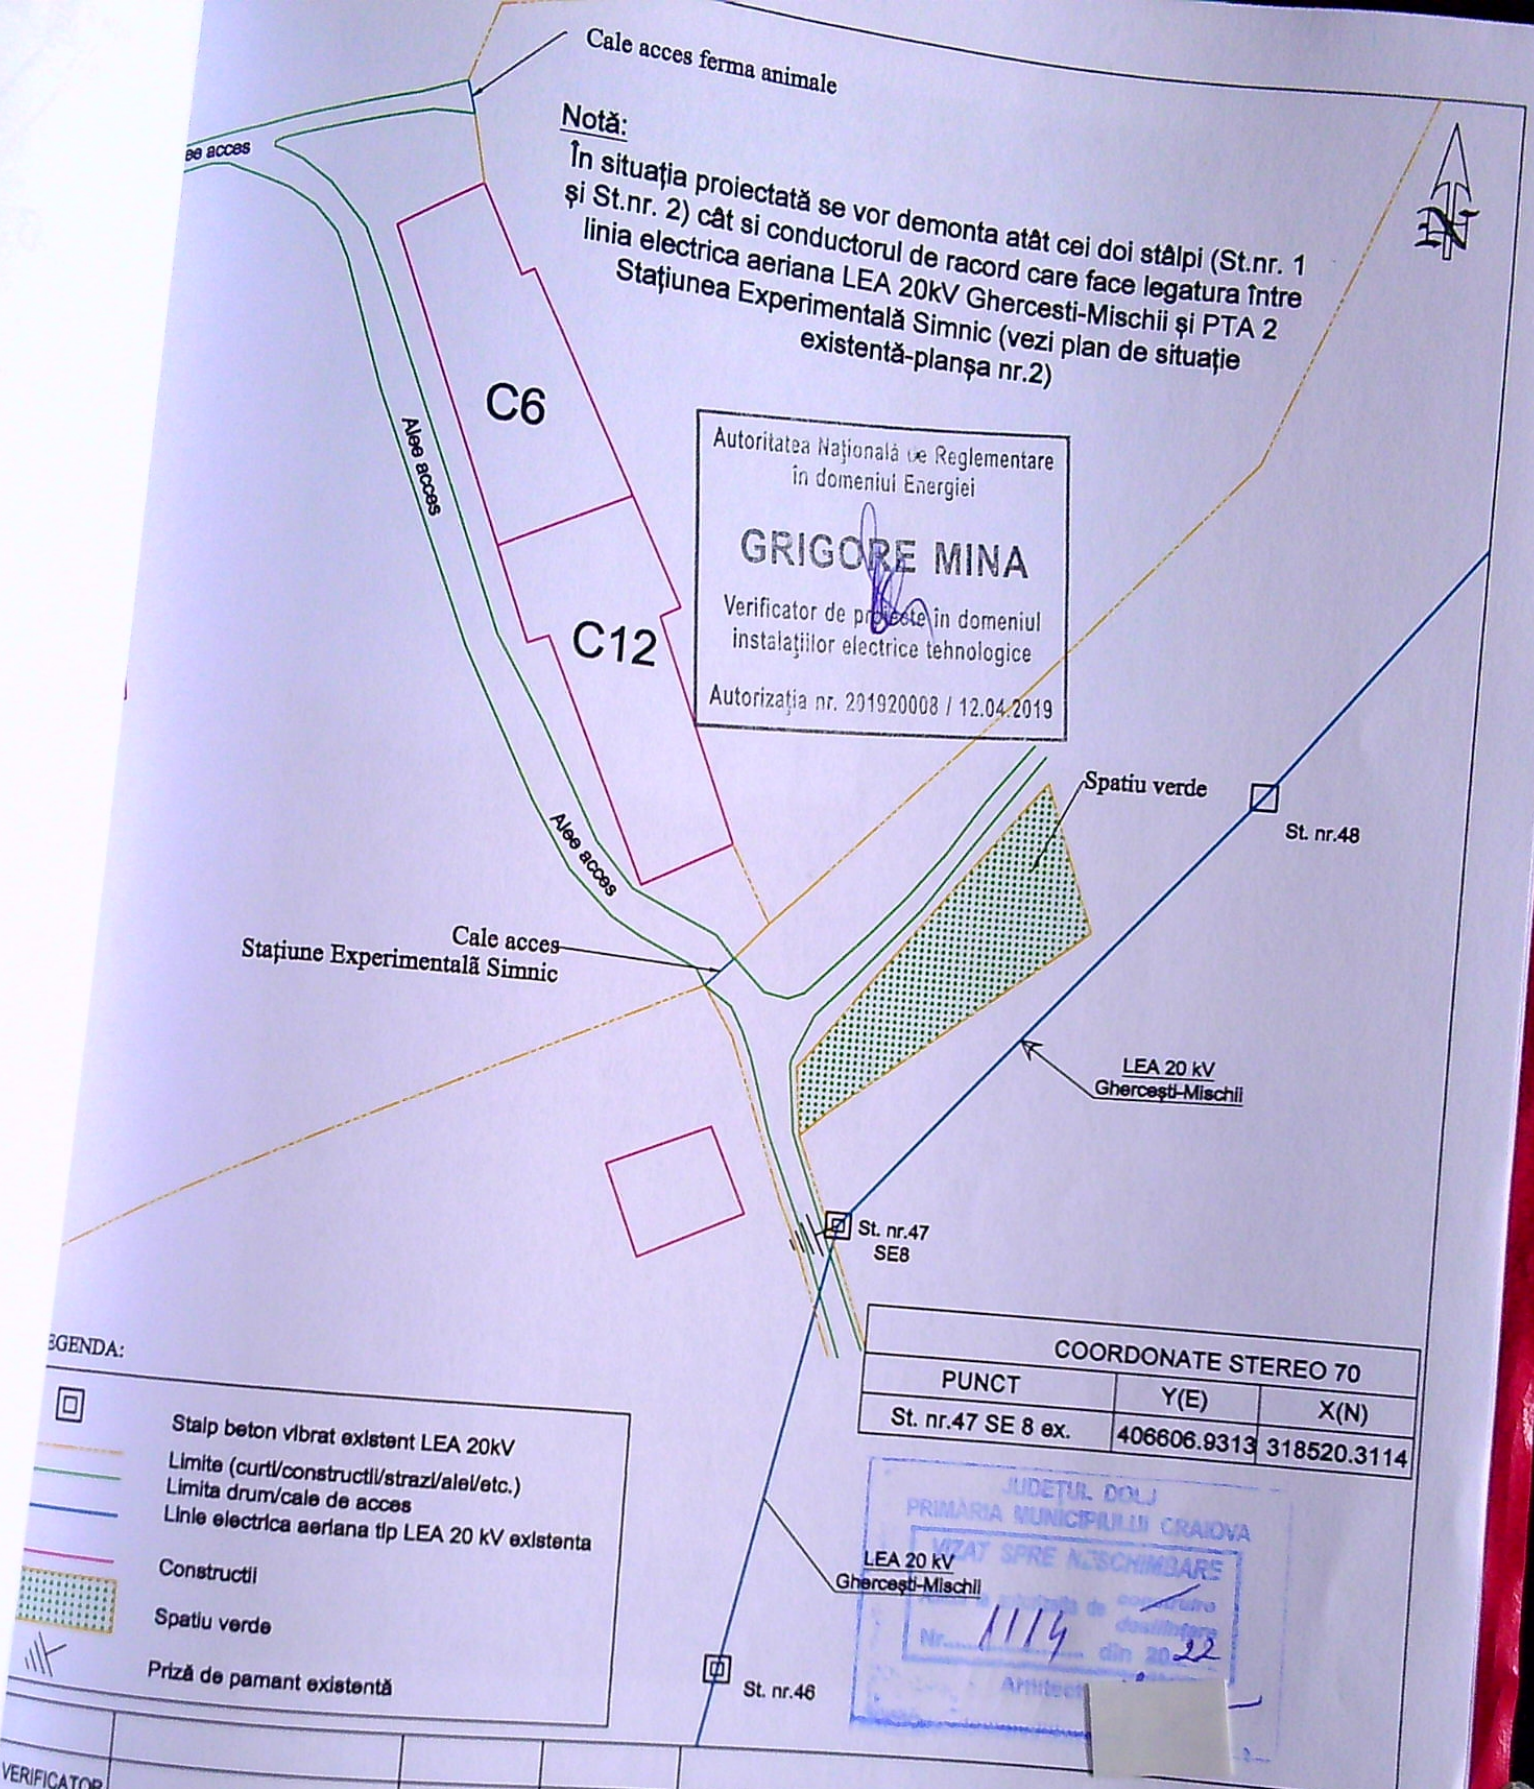

Autoritatea Națională de Reglementare
 în domeniul Energiei
GRIGORE MINA
 Verificator de proiecte în domeniul
 instalațiilor electrice tehnologice
 Autorizația nr. 201920008 / 12.04.2019

- LEGENDA:**
- Stalp beton vibrat existent LEA 20kV
 - Limite (curti/construcții/strazi/alei/etc.)
 - Limite drum/cale de acces
 - Linie electrică aeriană tip LEA 20 kV existentă
 - Construcții
 - Spațiu verde
 - Priză de pământ existentă

COORDONATE STEREO 70		
PUNCT	Y(E)	X(N)
St. nr.47 SE 8 ex.	406606.9313	318520.3114

JUDETUL DOLJ
 PRIMĂRIA MUNICIPIULUI CRAIOVA
 AVIZAT SPRE ÎNSCHIMBARE
 Nr. 1114 din 20.02.22

VERIFICATOR	NUME	SEMNĂTURA	CERINȚA	REFERAT NR. / DATA	PROIECT NR.
					12/2022
SC ALM POWER GROUP SRL J16/1957/2013 - CUI RO32610317 Atestat ANRE nr.18410/13.07.2022				BENEFICIAR: DISTRIBUȚIE ENERGIE OLTENIA SA JUD. DOLJ, MUN. CRAIOVA, STR. CALEA SEVERINULUI NR.97, PARTER, ET. 2, 3 ȘI 4	FAZA AD
TITLUL LUCRĂRII: Dezafectare PTA 20 kV 2 Stațiune Experiment Simnic, jud Dol					
SPECIFICAȚIE	NUME	SEMNĂTURA	SCARA	TITLUL PLANȘEI:	PLANȘA NR.
ȘEF PROIECT	SING. ȘERBAN CONSTANTIN		1:1000	PLAN DE SITUAȚIE PROIECTATĂ	3
PROIECTAT	ING. OLARU ANDREEA				
DESENAT	ING. OLARU ANDREEA		08.2022		