
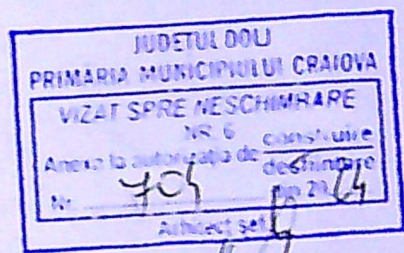


PLAN DE AMPLASAMENT SI DELIMITARE DUPA DEZLIPIRE - LOT 8


scara 1:1000

Nr. cadastral	Suprafata masurata (mp)	Adresa imobilului:
Carta Funciara nr.	400	Extravilan, T 12, P 19, P 20/1, P 25
		Unitatea Administrativ Teritoriala(UAT):
		CRAIOVA

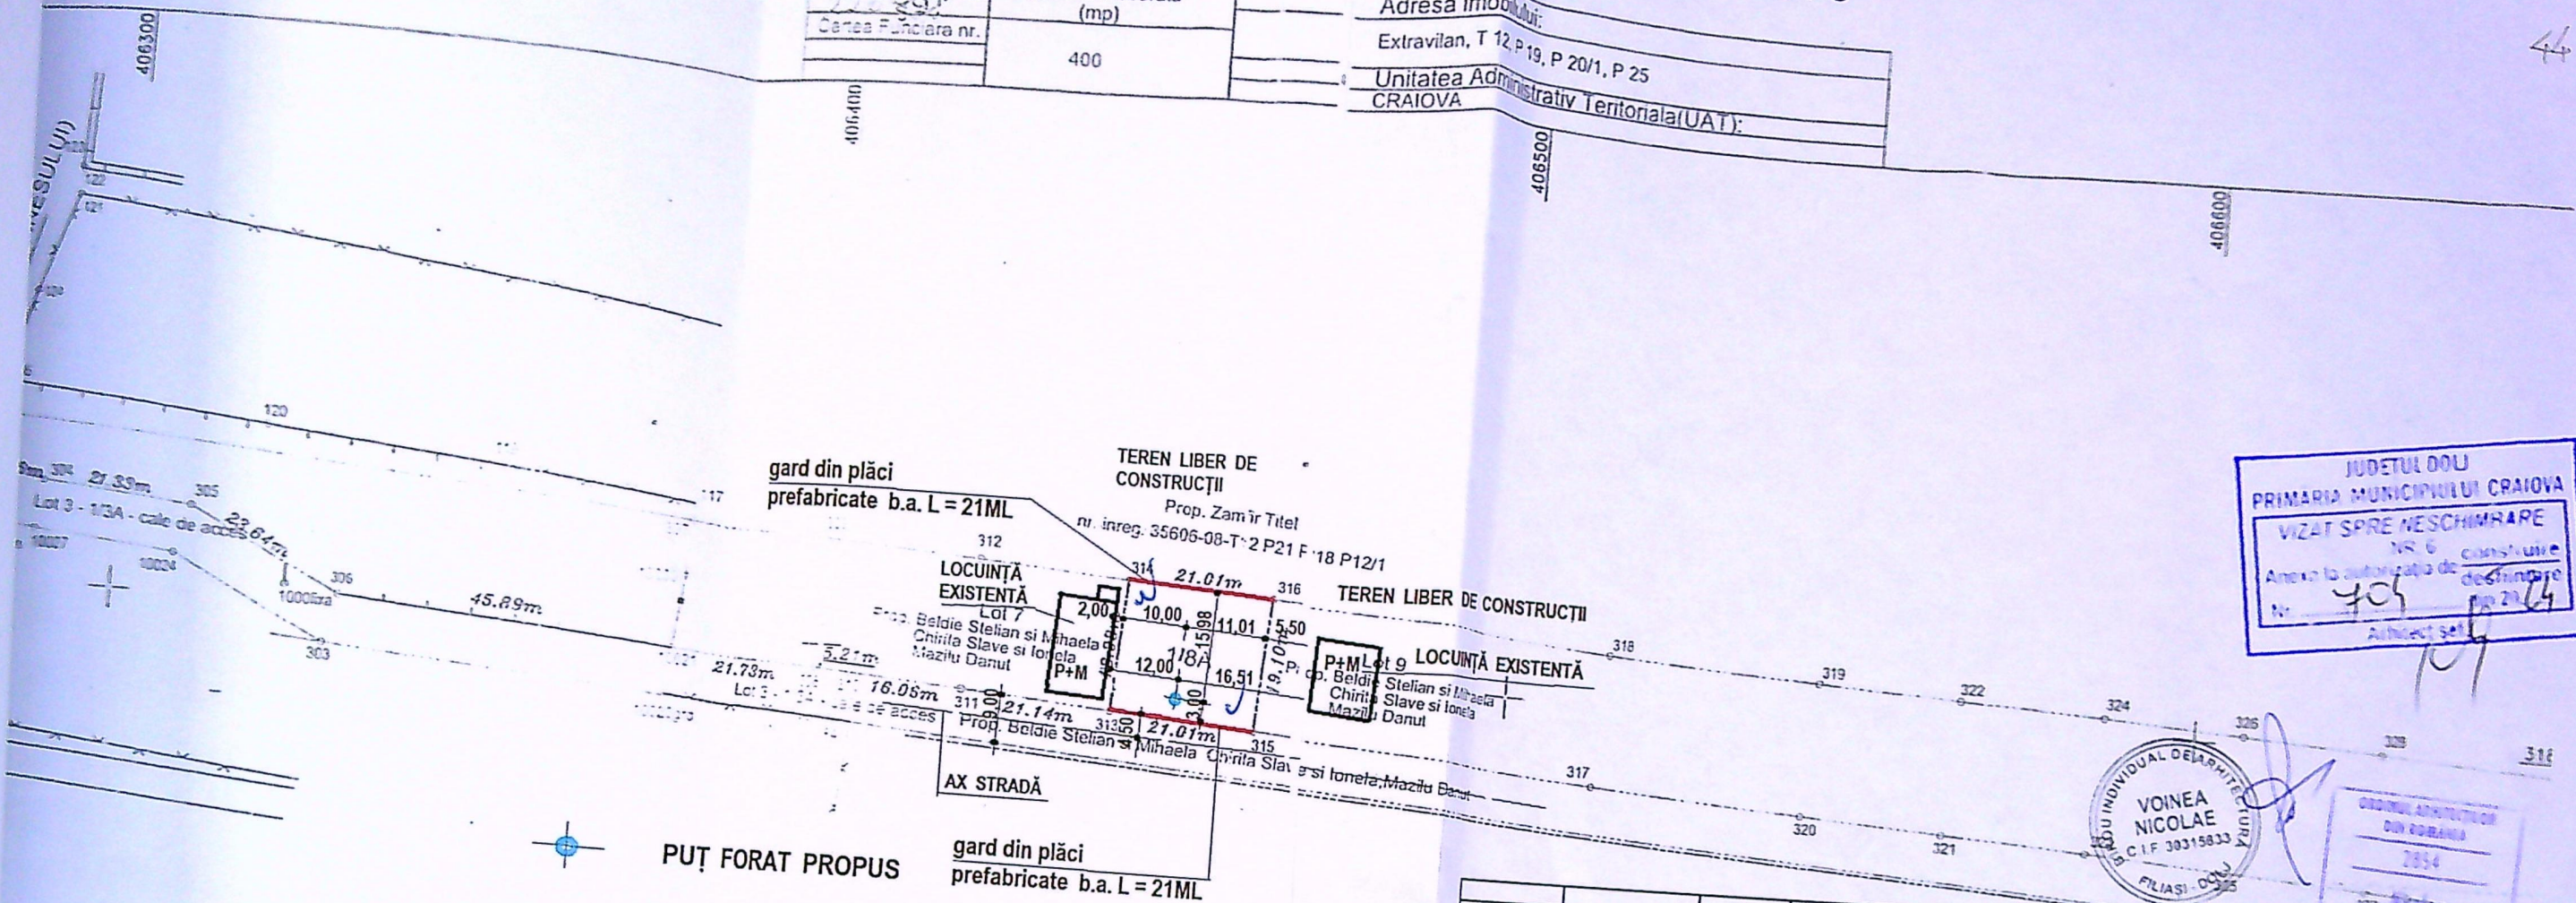

PUȚ FORAT PROPUȘ
 ÎMPREJMUIRE PROPUȘĂ L = 42,02 ML

NOTĂ : - LUCRĂRILE PENTRU REALIZAREA PUȚULUI FORAT ȘI ÎMPREJMUIRE, NU NECESITĂ MASURI DE ORGANIZARE DE ȘANTIER, PENTRU EXECUȚIE.

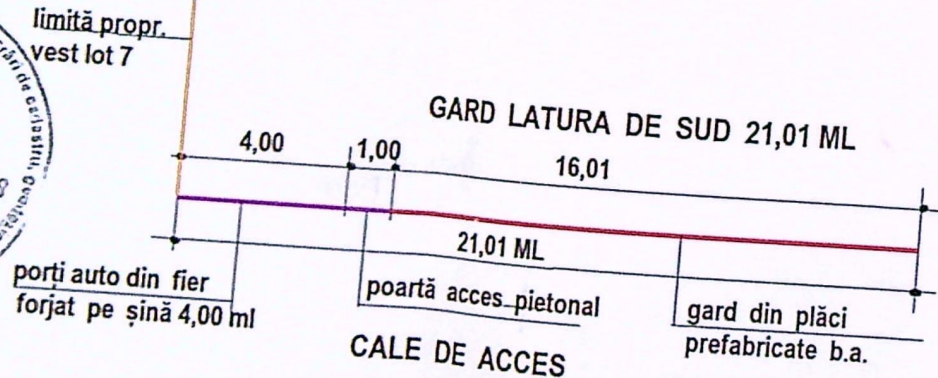

				Referat / expertiza / nr / data		
				BENEFICIAR : POPESCU VALENTIN - CRISTIAN		PROIECT NR. 57 / 2023
				POPESCU AMALIA - ELENA		
				STRADA DRUMUL CORNESULUI, NR. 82 D , MUNICIPIUL CRAIOVA , JUDEȚUL DOLJ		FAZA D.T.A.C.
				CONSTRUIRE PUȚ FORAT ȘI ÎMPREJMUIRE TEREN		
				PLAN SITUAȚIE		PLANSĂ NR. A 2

A. Date referitoare la teren					
Nr. parcela	Categoria de folosinta	Suprafata (mp)	Mentiuni		
1/8	A	400	Împrejmuire: linie conventionala		
Total		400	LOT 8 - Accesul se realizeaza din Lot 1 si pe Lot 3 - cale de acces		

B. Date referitoare la constructii					
Cod	Destinatia	Suprafata construita la sol (mp)	Mentiuni		

