


Plan de situație proiectată bloc b4 sc.6
SCARA 1:200

SISTEM DE PROIECTIE STEREOGRAFIC 1970
Sistem de cote Local

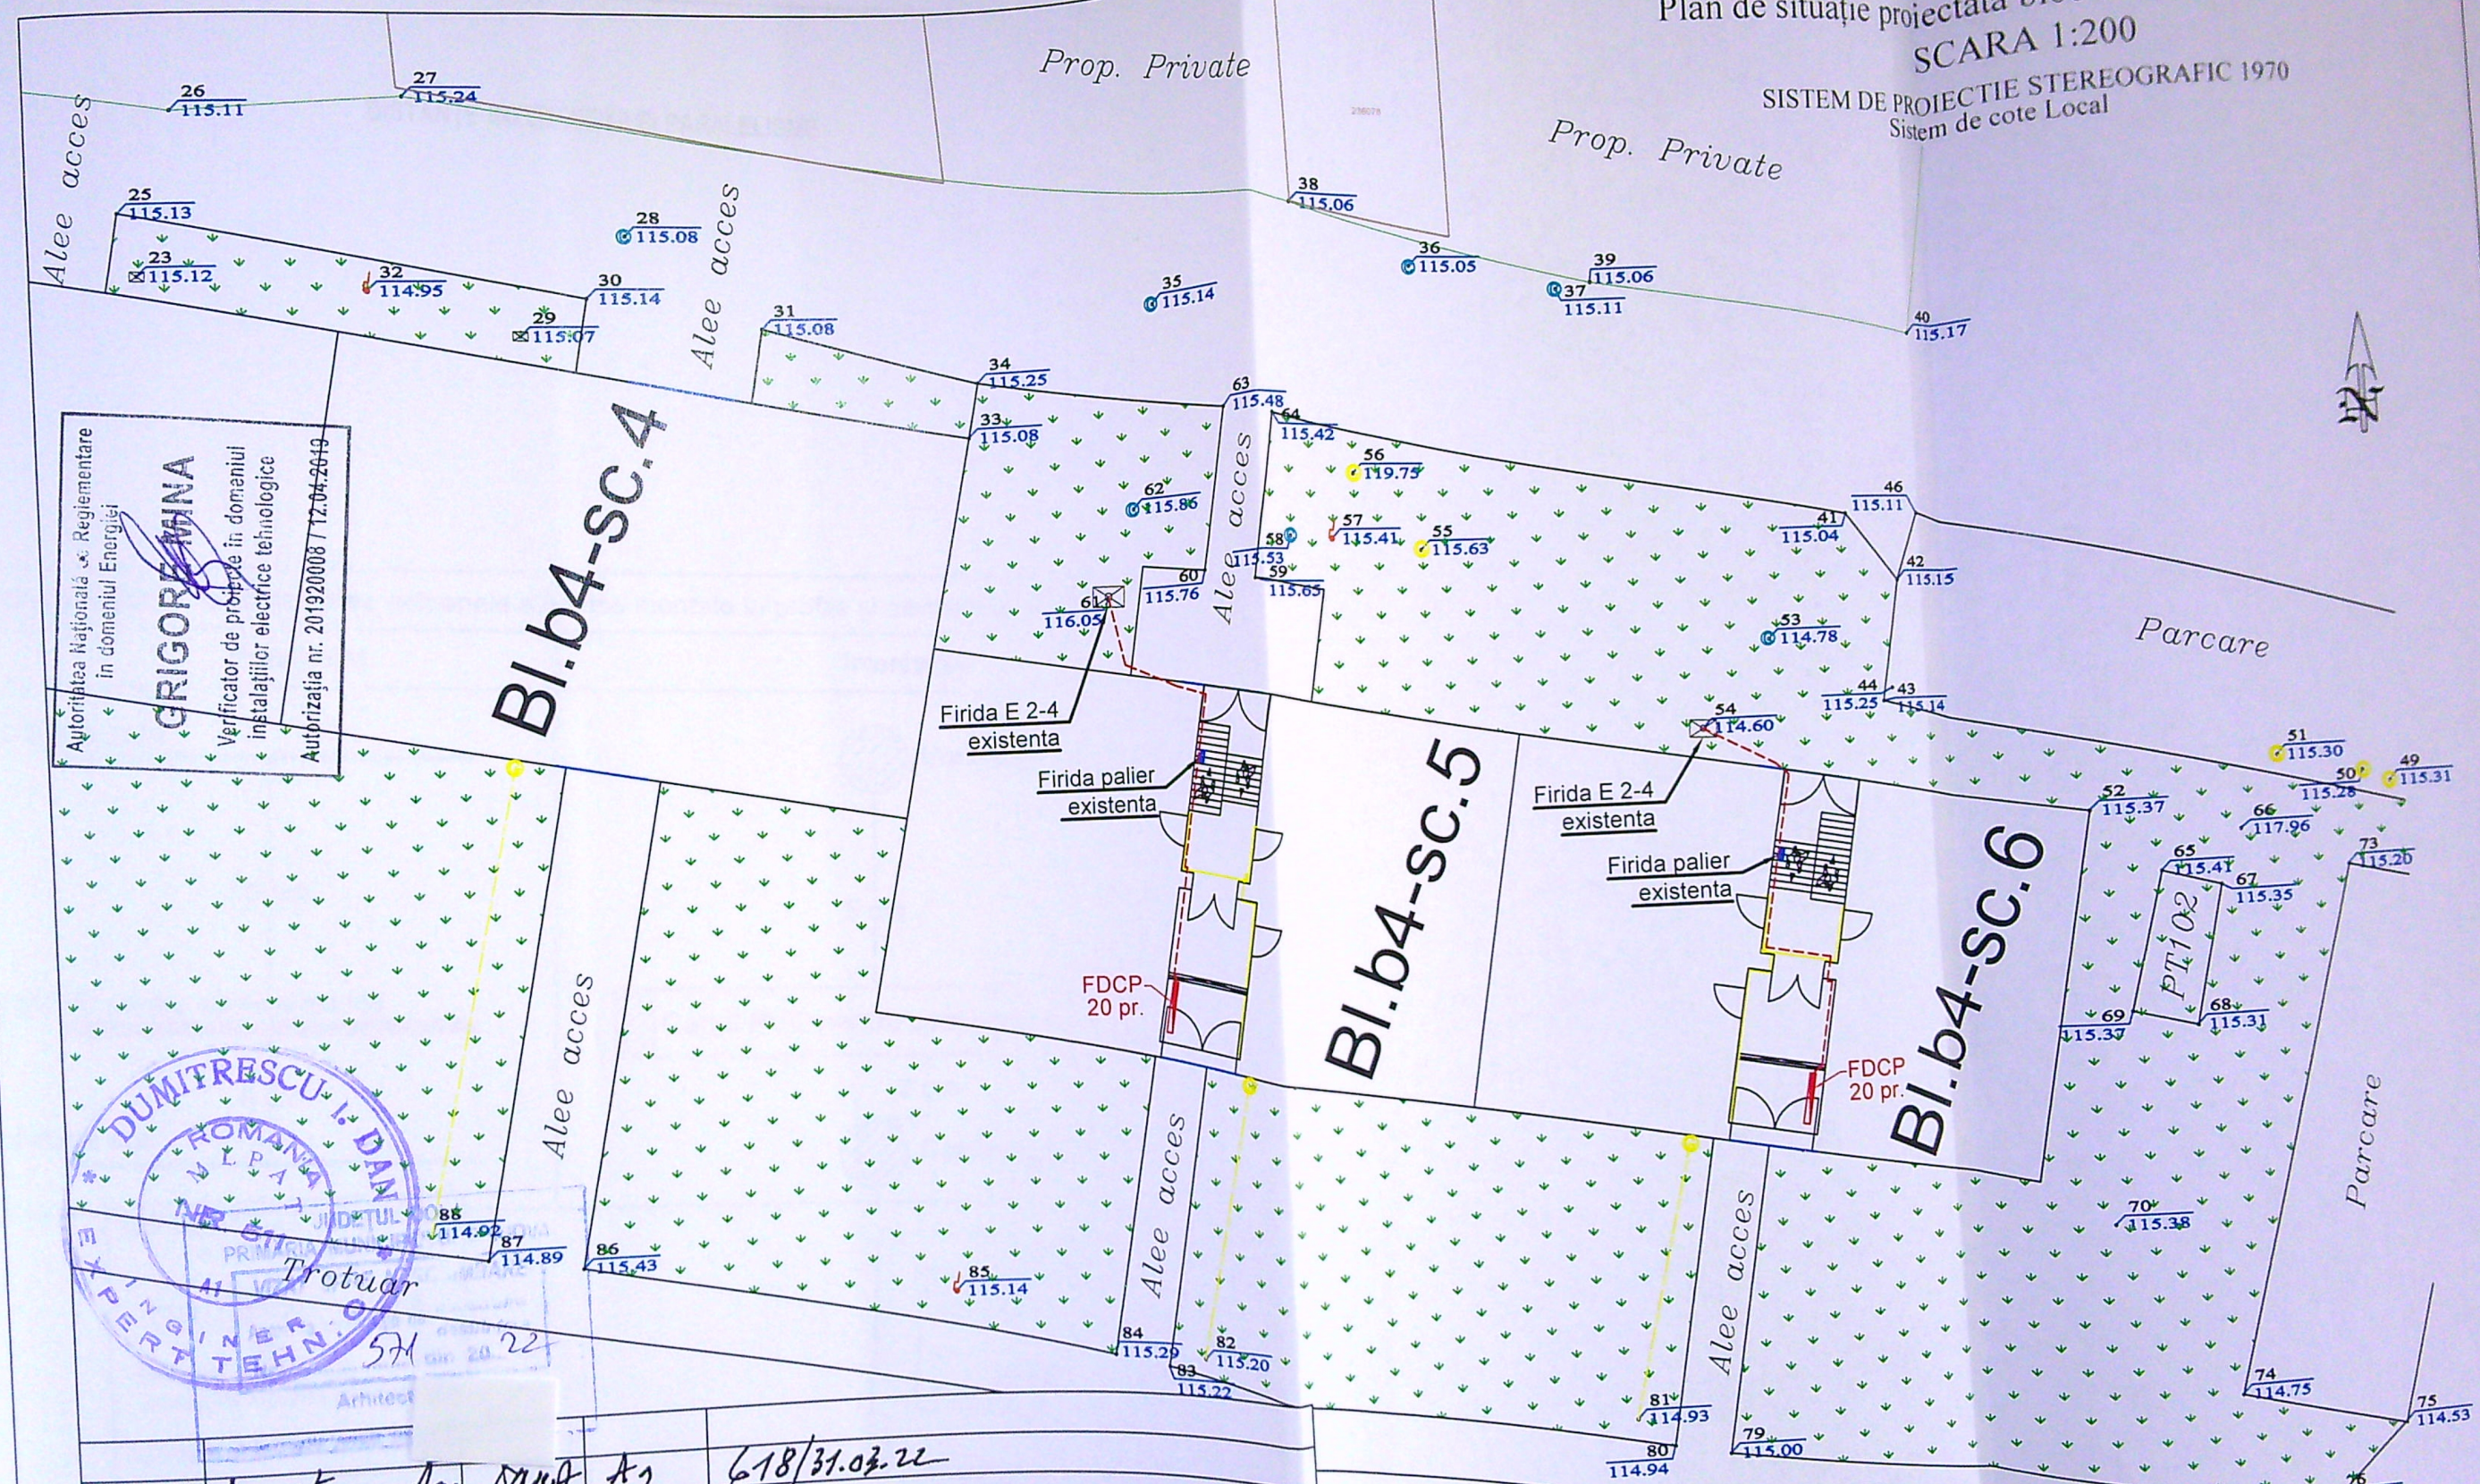

Autoritatea Națională de Reglementare
în domeniul Energiei
GRIGORIANA
Verificator de proiecte în domeniul
instalațiilor electrice tehnologice
Autorizația nr. 201920008 / 12.04.2019

DUMITRESCU I. DAA
ROMANIA
Județul Dolj
PRIMĂRIA
ING. ARHITECT
571
22

VERIFICATOR	NUME	SEMNAȚURA	CERINȚA	REFERAT NR. / DATA
expert	Dumitrescu I. DAA	A1	618/31.03.22	
SC ALM POWER GROUP SRL J16/1957/2013 - CUI RO32610317 Atestat ANRE C1A nr.12577/29.05.2017				
SPECIFICAȚIE	NUME	SEMNAȚURA	SCARA	
ȘEF PROIECT	SING. SERBAN CONSTANTIN		1:200	
PROIECTANT	ING. BUJOREANU ADRIAN		DATA	
PROIECTANT	ING. FLORICEL IONUT		02.2022	
BENEFICIAR: DISTRIBUȚIE ENERGIE OLTENIA SA JUD. DOLJ, MUN. CRAIOVA, STR. CALEA SEVERINULUI NR.97, PARTER, ET. 2, 3 ȘI 4				
TITLUL LUCRĂRII: MODERNIZARE BRANSAMENTE PRIN MONTARE FDCP/BMP AFERENTE PTCZ 101 CRAIOVA(blocuri: b4 - 6 scări, b5 - 4 scări, b6 - 4 scări, b7 - 4 scări, b8 - 6 scări, a8 - 3 scări), mun. Craiova, jud. Dolj				
TITLUL PLANȘEI: PLAN DE SITUAȚIE PROIECTATA Bloc b4 sc.6				

- cablu ACYY 4x50 mmp pr.
- Firidă contonzare tip FDCP proiectată
- Limită proprietăți particulare cu documentație cadastrală
- Blocuri ce fac obiectul prezentei documentații tehnice
- Gard- proprietati private
- cablu ACYY 4x50 mmp ex.
- Drum asfalt
- 35923 Număr cadastral
- Stâlp iluminat stradal
- Stâlp de beton rețea electrică
- Capac canal
- Usă acces bloc
- Zonă verde
- Firidă E 2-4 existenta
- Conducta gaz
- Rețele gaz