


PLAN DE AMPLASAMENT SI DELIMITARE A IMOBILULUI

Scara 1:500

Nr. cadastral	Suprafata masurata a imobilului [mp]	Adresa imobilului
244711	320	Mun Craiova, aleea Tingului nr 11 jud Dolj
Nr Cartea Funciara	UAT	CRAIOVA - Intravilan

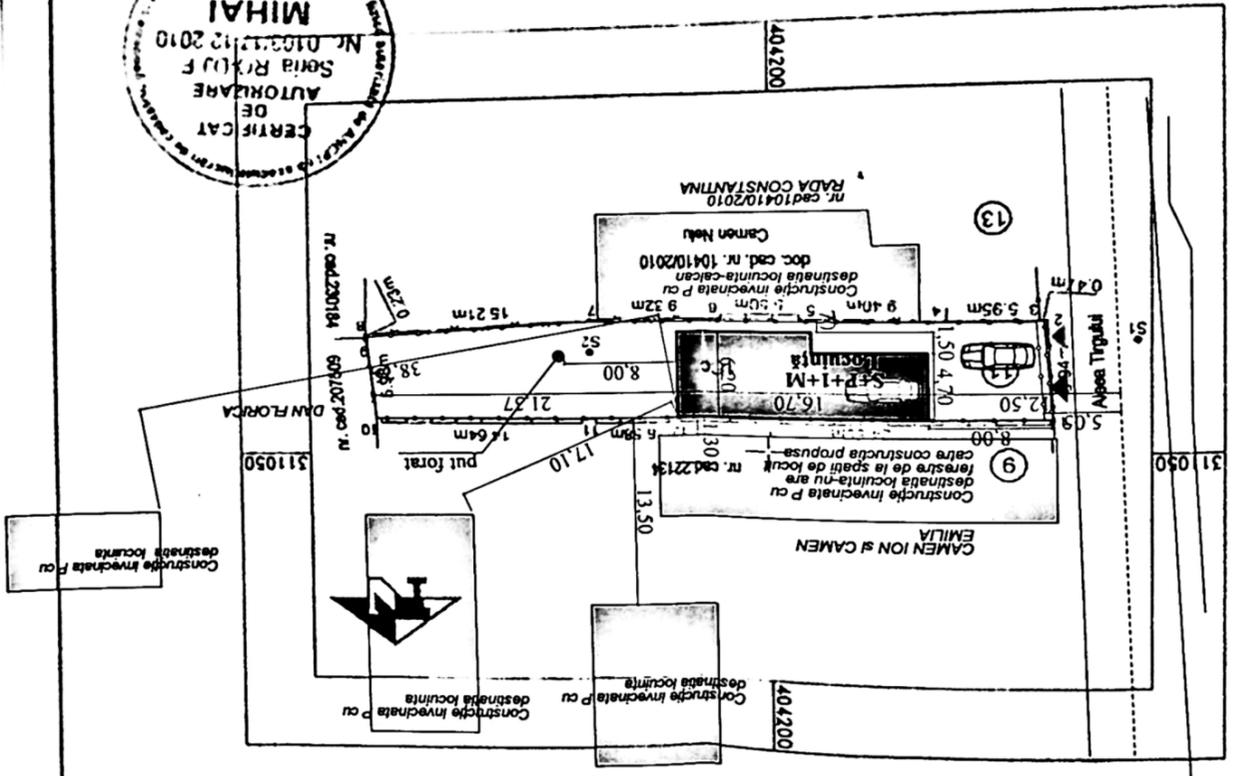

Suprafata totala masurata a imobilului = 320 mp
 Suprafata din acte a imobilului = 318 mp
 PFA BARA MIHAI din RO DJ nr 0100
 BARA MIHAI
 2020-07-14 02:30:23
 10.0.0

Confirm executiilor masuratorilor la teren
 Conformitatea: inlocuirea documentului cadastral
 si corespundenia acustica cu realitate din teren
 Data : 28.06.2020
 Inspector

Confirm introducerea imobilului in baza de date
 integrala si distribuirea numerului cadastral
 138178/14.07.2020
 Semnat digital de
 Adrian-Ilie Iosif
 Stampila BCPI
 Data: 2020-08-06
 14:23:19 +03'00'

Nr. Categorie de Suprafata (categoriile)	Suprafata [mp]	Cc	Total
1	320		320
Teren intravilan imprevizuit cu gard de beton, gard metalic si gard de plasa			
B Date referitoare la constructii			
Mentii			
Cod Destinatia			
Suprafata constructiilor la sol [mp]			
Total			


- INDICATORI TERITORIALI
- Situatie existenta: Suprafata teren = 320 m²
 - S.C. existenta = 0,00 m²
 - S.D. existenta = 0,00 m²
 - Situatie propusa: S.C. propus = 92,30 m²
 - S.D. propus = 333,70 m²
 - S.C. existenta = 0,00 %
 - P.O.T. existenta = 0,00 %
 - P.O.T. propus = 28,80 %
 - C.U.T. existenta = 0,00
 - C.U.T. propus = 1,04

- LEGENDA:
- LIMITA DE PROPRIETATE
 - Imprejmurare teren
 - ▨ Constructie propusa
 - ▲ ACCES AUTO
 - ▾ ACCES PIETONAL
 - Constructii invectmate
 - Constructie existenta pe teren



ORDINUL ARHITECTILOR
 DIN ROMANIA
 3167
 Adina Maria
 Coltiu

PR. V. BARA MIHAI
 05
 20.08.2020

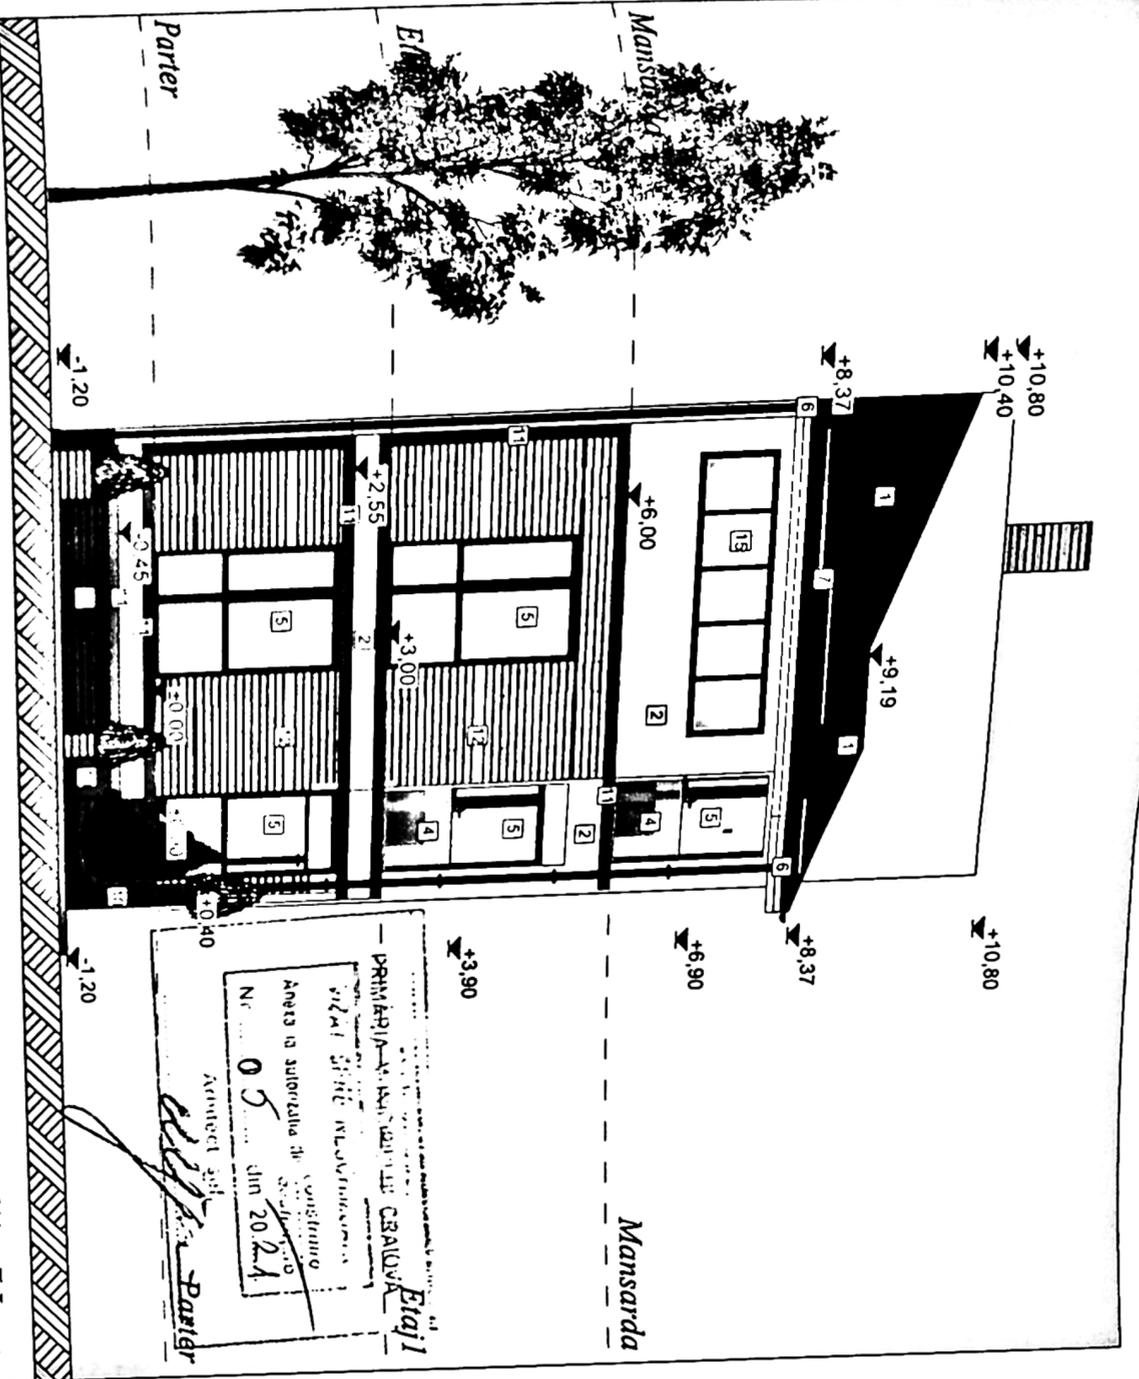

Fatađă principală - Vest


Scara 1:100

- Legendă:**
- 1 Invelitoare tigla metalica, culoare gri
 - 2 Tencuială exterioră culoare alb
 - 3 Tencuială exterioră culoare gri
 - 4 Balustradă sticlă, hp=90
 - 5 Tamplărie lemn cu geam termopan tipul etnă, profil gri
 - 6 Ipseab și bușten tablă
 - 7 Parazăpexzi
 - 8 Trafor metal culoare alb
 - 9 Ușa garaj
 - 10 Seciu, tencuială decorativă culoare gri
 - 11 Decorative metal culoare gri
 - 12 Placaj piatră
 - 13 Panou opac
 - 14 Decorative poliesteră culoare gri
 - 15 Luminator pod

ORDINUL ARHITECTILOR
DIN ROMANIA
8161
Adino Morio
Colitu
Adresa: strada: simabura



PRIMAȘIA... CAIAOVA
Etaj I
Adresa în autoritatea de construcție
Nr. 05 din 20.02.21
Arhitect șef
Adino Morio
Parter

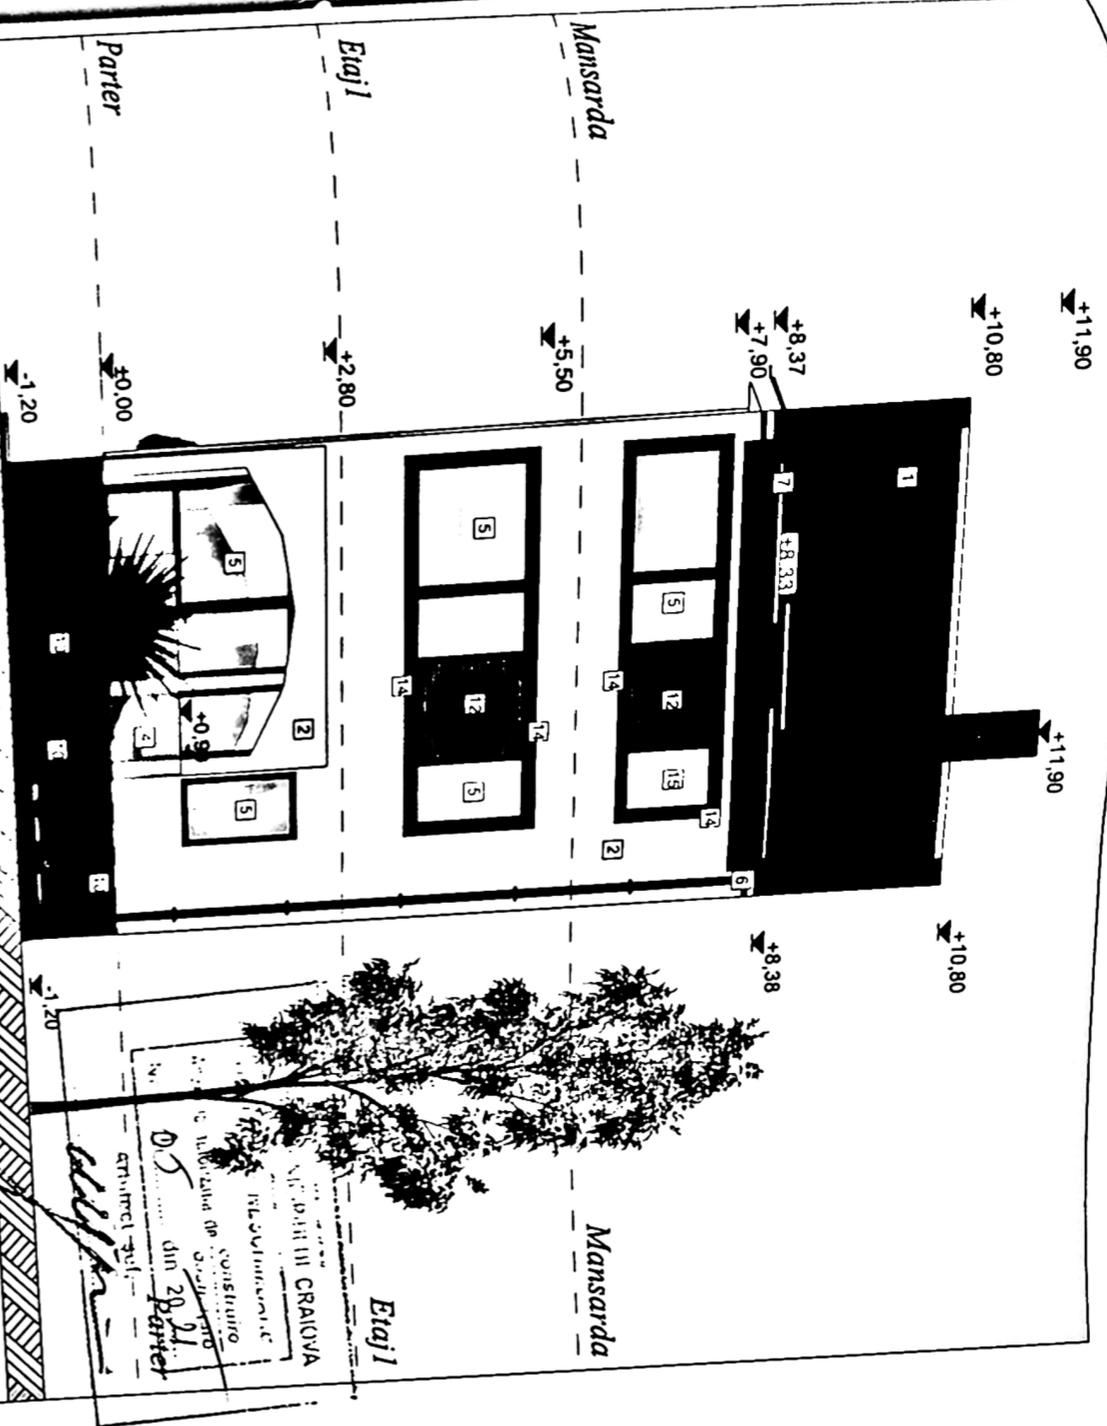

- Legendă:**
- 1 Invelitoare tigla metalica, culoare gri
 - 2 Tencuială exterioră culoare alb
 - 3 Tencuială exterioră culoare gri
 - 4 Balustradă sticlă, hp=90
 - 5 Tamplărie lemn cu geam termopompa triplu seral, profil gri
 - 6 Jgheab și burhan tablă
 - 7 Parazipeczi
 - 8 Trafor metal culoare alb
 - 9 Usa garaj
 - 10 Soclu, tencuială decorativă culoare gri
 - 11 Decorative metal culoare gri
 - 12 Placaj piatra
 - 13 Panou opac
 - 14 Decorative polistiren culoare gri
 - 15 Luminator pod

Fațadă posterioară - Est
scara 1:100

ORDINUL ADMITĂȚIUNII
DNR ROMANIA
9161
Adino Morio
Colituru




REFERAT - N./DATA



ORDINUL ARHITECTUR
DIN ROMANIA
Nr. 316
Adina Maria
Colitu

- Legendă:**
- 1 Lăcătușerie țigla neagră, culoare gri
 - 2 Tencuială exterioră culoare alb
 - 3 Tencuială exterioră culoare gri
 - 4 Balustradă sticlă, hp=90
 - 5 Tampalare keran cu geam termopane triplu aznă, profil gri
 - 6 Ișleab și butană mobilă
 - 7 Parapet
 - 8 Tărie metal culoare alb
 - 9 Ușa pariz
 - 10 Soclu, tencuială decorativă culoare gri
 - 11 Decoratie metal culoare gri
 - 12 Placaj panou
 - 13 Panou opac
 - 14 Decoratie polimeră culoare gri
 - 15 Luminașor pod

Fata lateral dreapta - sud
scara 1:100

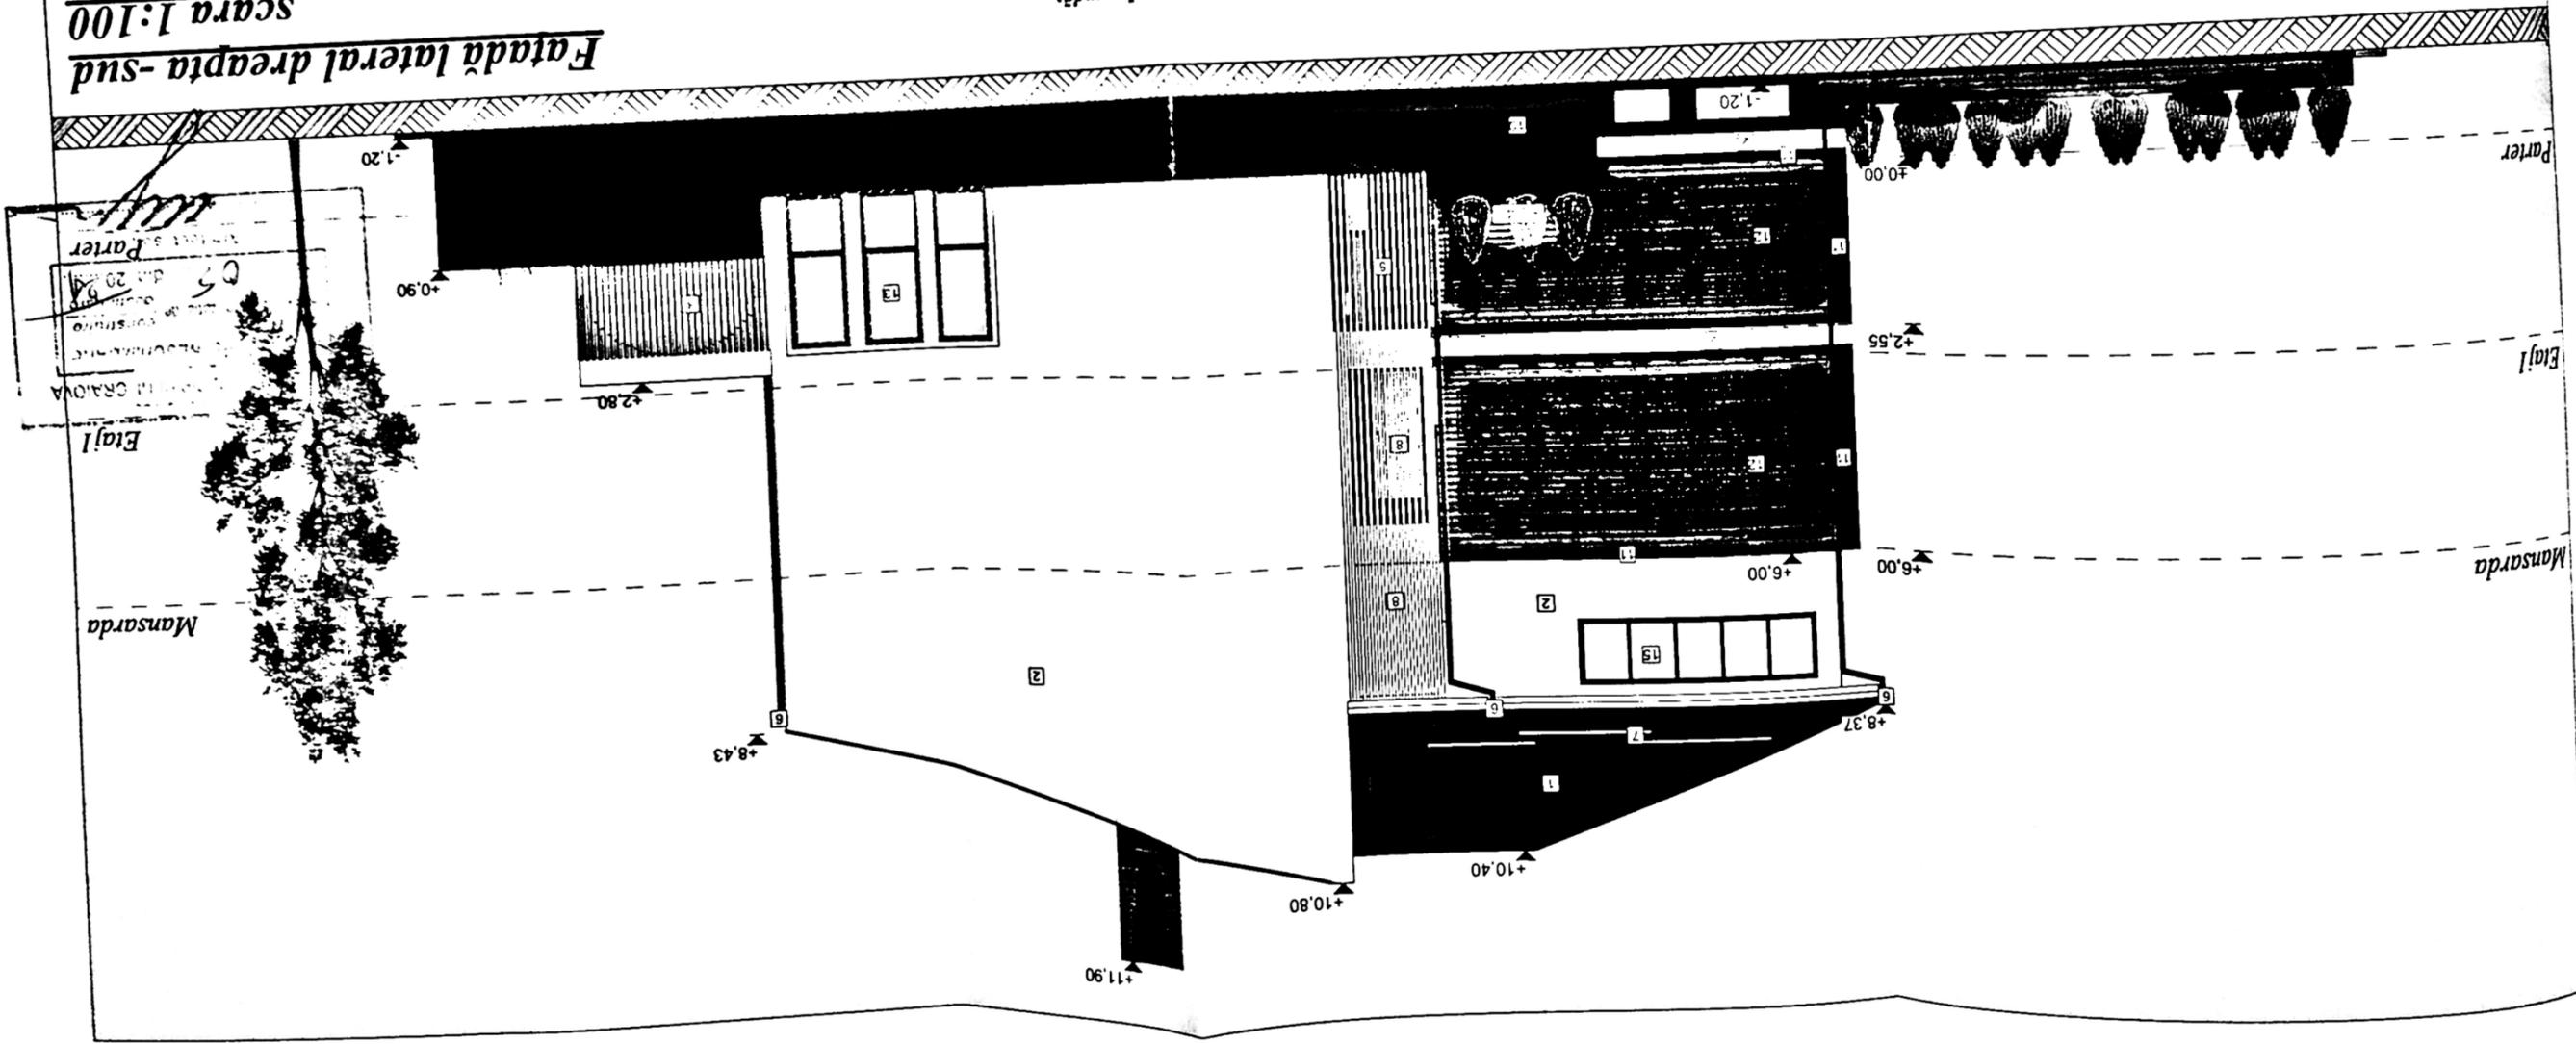

Parter
Etaj I
Mansarda


Parter
Etaj I
Mansarda



ORDINUL ARHITECTUR
 DIN ROMANIA
 S161
 Adina Maria
 (altele)

- Legenda:**
- 1 Inversoare tigla metalica, culoare gri
 - 2 Tencuiala exteriora culoare alb
 - 3 Tencuiala exteriora culoare gri
 - 4 Bahareala sticla, bp=90
 - 5 Tamplare keru cu geam termopan triplu senz. profil gri
 - 6 Igherb si burtau tabla
 - 7 Parapet
 - 8 Tefor metal culoare alb
 - 9 Usa garaj
 - 10 Soclu, tencuiala decorativa culoare gri
 - 11 Decoratie metal culoare gri
 - 12 Placaj placaj
 - 13 Panou opac
 - 14 Decoratie polistiren culoare gri
 - 15 Luminator pod

Fataa lateral stanga-nord
scara 1:100

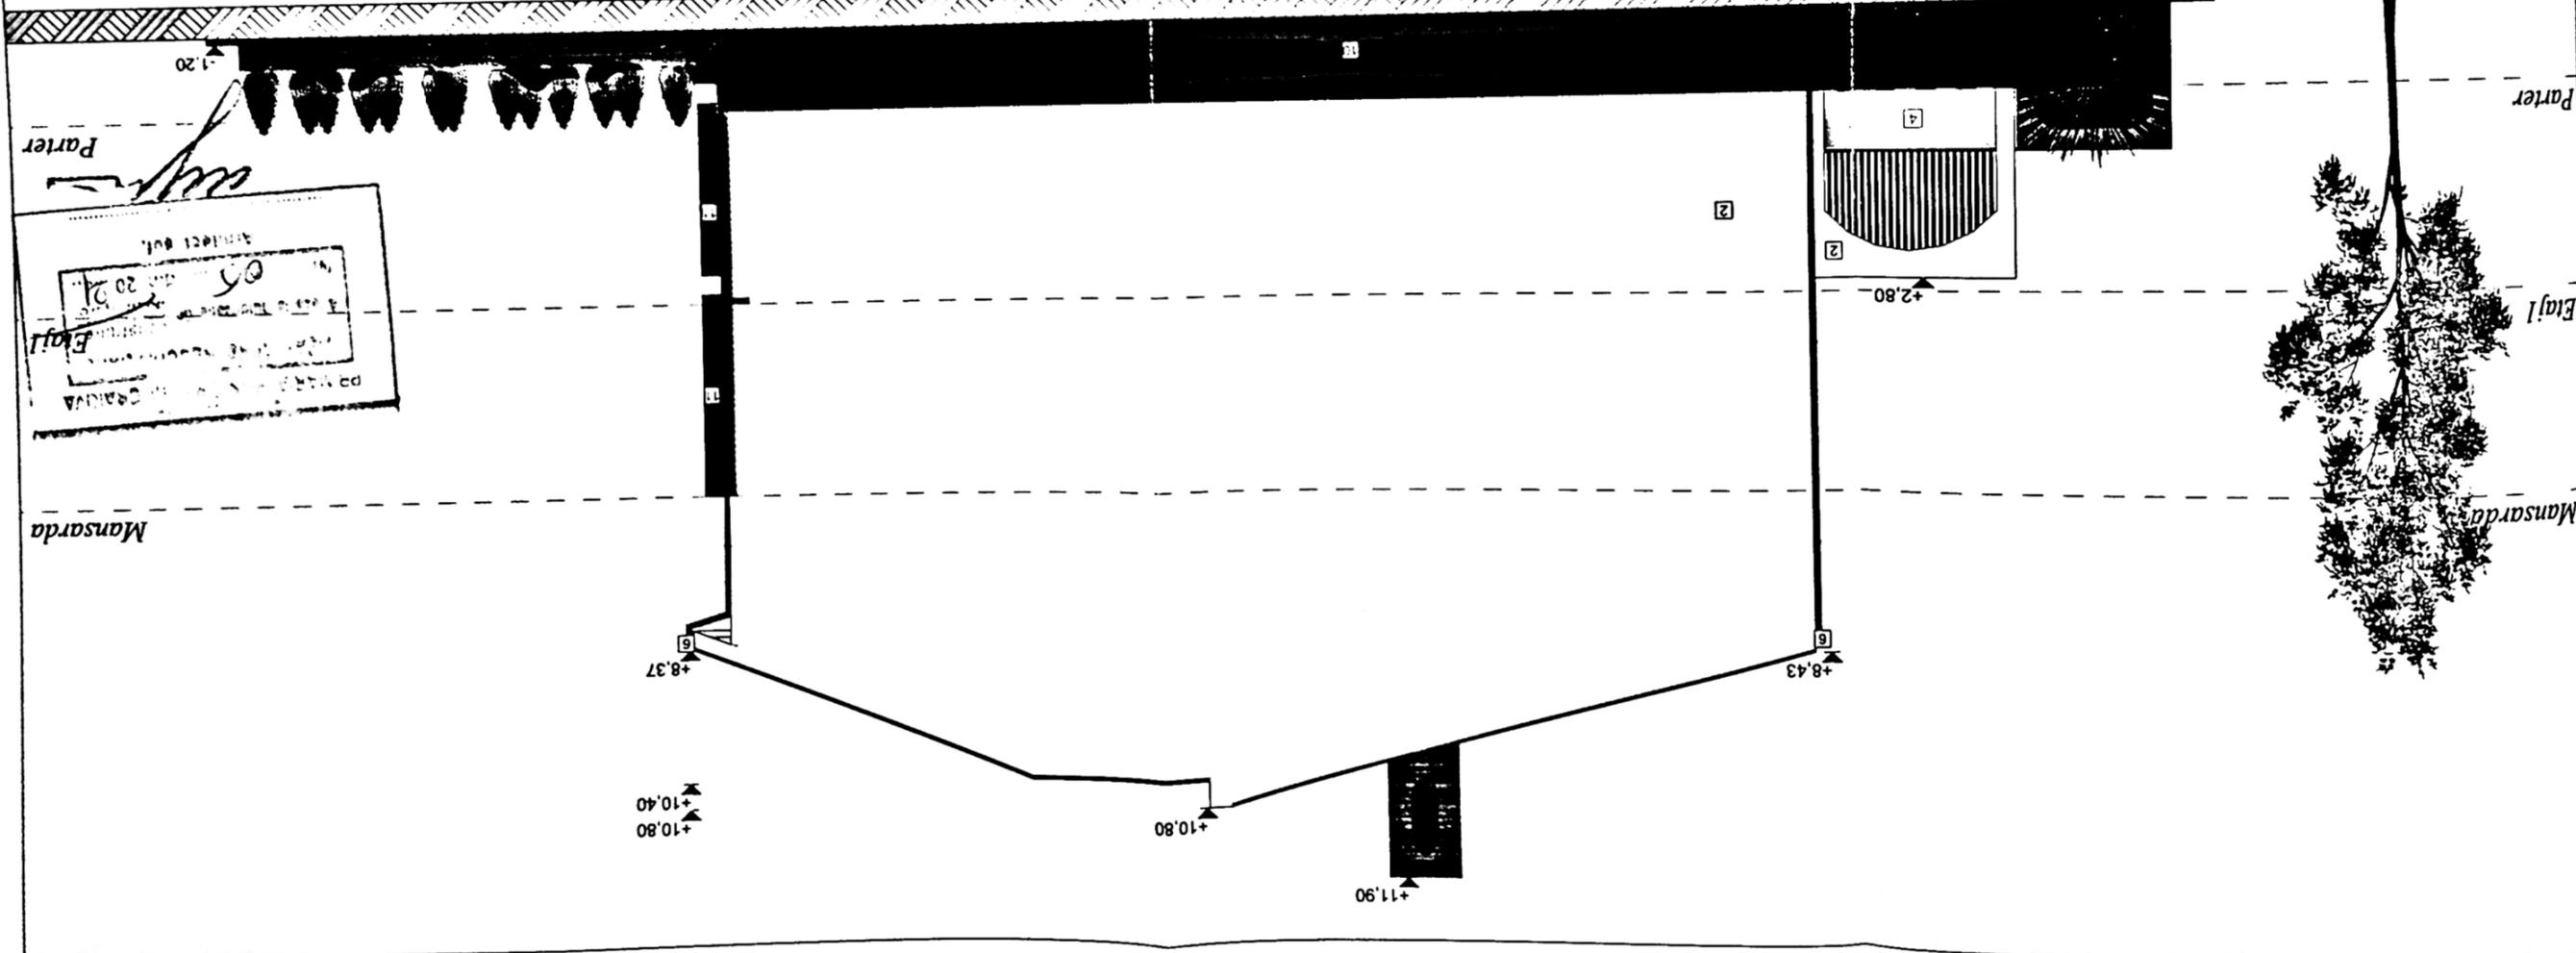

pa...
 Eraj
 20 21
 05
 ANUL 20 21