

PLAN DE AMPLASAMENT SI DELIMITARE A IMOBILULUI

Scara 1:500

cadastral	Suprafata masurata a imobilului [mp]	Adresa imobilului
214036	384	Str. Porumbitei, Nr. 19 - Intravilan
Nr. Cartea Funciara	214036	UAT
		CRAIOVA

DESFINTARE PARTIALA

LOCUINTA PARTER

DATE TEHNICE

S.teren = 384,00 mp.
 S.C.exist = 163,00 mp
 S.C.prop. = 163,00 mp - 30,72 mp
 S.D.exist = 132,28 mp
 S.D.prop. = 163,00 mp
 P.O.T.exist = 42%; P.O.T.prop. = 34%.
 C.U.T.exist = 0,42; C.U.T.prop. = 0,34

JUDETUL DOLJ
 PRIMARIA MUNICIPIULUI CRAIOVA

ANEXA
 LA
 CERTIFICATUL DE URBANISM

Arhitect: *[Signature]*

CERTIFICAT
 DE
 AUTORIZARE

C.C. BEST CAD
 SOLUTION SRL

A. Date referitoare la teren

Suprafata	Mentii
384	Teren intravilan imprejmuit cu gard de beton si constructie zidarie

Suprafata totala masurata a imobilului = 384 mp
 Suprafata din act = 360 mp

Executant: Best CAD SOLUTION SRL

Confirm executarea masuratorilor la teren, corectitudinea intocmirii documentatiei cadastrale si corespondenta acestora cu realitatea din teren.

B. Date referitoare la constructii

Suprafata	Mentii
131	Casa de locuit cu regim de inaltime P, din caramida si BCA, acoperita cu tigla, compusa din 5 camere si sala, fara certificat energetic si lift, din anul 1973.
26	Anexa - Fara acte
8	Anexa - Fara acte

Data: Octombrie 2019

15 OCT. 2019

Confirm introducerea imobilului in baza de date integrata si atribuirea numarului cadastral.

Stampa: *[Stamp]*

NEFICIARI : IACOB NICUSOR SI IACOB DINA
 PLASAMENT : CRAIOVA, STR.PORUMBITEI, NR.19


DESFINTARE PARTIALA LOCUINTA PARTER

PLAN DE SITUATIE

Pr. nr.
 23 / 2020

Faza:
 DTAD

Plansa nr.
 A3

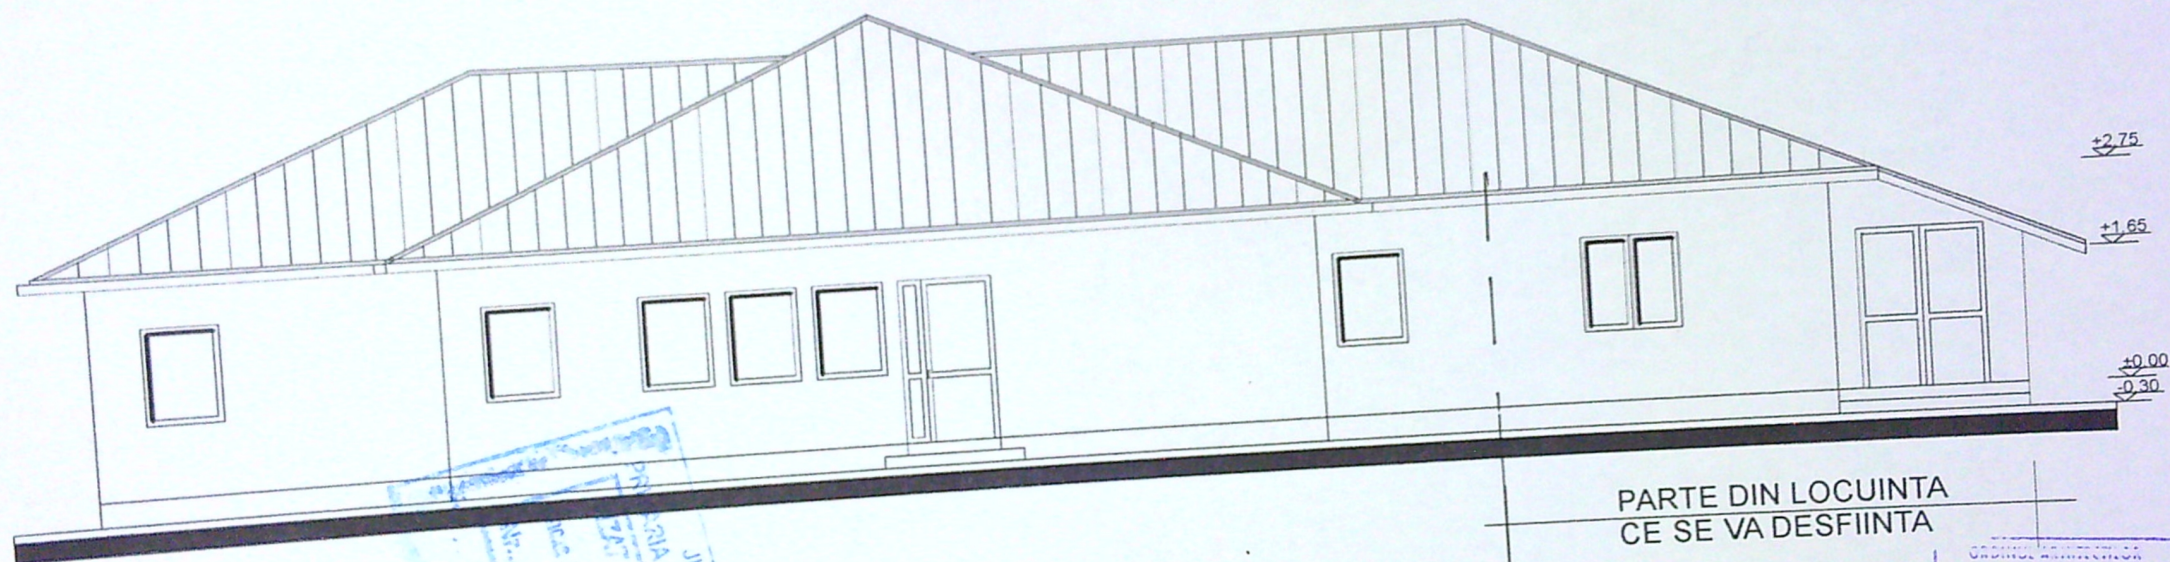

PARTE DIN LOCUINTA
CE SE VA DESFIINTA

ORDINUL DE INREGISTRARE
DIN ROMANIA
00052
Mihaela Elena
IANOVIC
Arhitect cu drept de semnatura

Acest proiect este proprietatea intelectuala a arh. M.E. Ianovic si este valabil numai cu stampila in original.
In baza dreptului de autor, folosirea lui de catre terti este permisa numai cu acordul autorului.

Referat nr.:	
REFERAT/ EXPERTIZA NR./ DATA	PR.NR.: 23/2020
BENEFICIAR: IACOB NICUSOR SI IACOB DINA AMPLASAMENT: CRAIOVA, STR.PORUMBITEI, NR.19	FAZA: DTAD
DESFIINTARE PARTIALA LOCUINTA PARTER	PLANSĂ NR: A7
FATADA SUD - EST	