

Locuinta P fara acte (stare
avansate de degradare) se
va desfiinta
Locuinta P+1E propusa

Constructii existente
Spatiu parcare si alei
pietonale S = 215 mp

Spatii verzi S = 215 mp

100,00 mp
Sd = 100,00 mp
P.O.T. = 17,18 %
C.U.T. = 0,17

BILANT TERITORIAL PROPUS:
S teren = 582,00 mp
Sc = 151,65 mp
Sd = 315,50 mp
P.O.T. = 26,00 %
C.U.T. = 0,54

Nr. cadastral	Suprafata masurata
210258	582
Cartea Funciara nr.	

Nr. parcela	Categorie de folosinta	Total
1	A	



Cod	Destinatia	Suprafata construita la sol	CL	Total
1	CL	100		

Suprafata totala masurata a im
Suprafata din acte =

Executant - ing Olaru Marinela
Persoana fizica autorizata de ANCPPI, sa execute
lucrari de cadastru, geodezie si cartografie, prin
Certificat de autorizare, Seria RO-DJ-F, nr 0236/
18.04.2018, categoria C.
Confirm executarea masuratorilor la teren,
corectitudinea intocmirii documentatiei cadastrale si
corespondenta acestora cu realitatea din teren
Data 28.01.2021

**OLARU
MARINELA**
Semnat digital de
OLARU MARINELA
Data: 2021.01.29
08:30:46 +02'00'

N

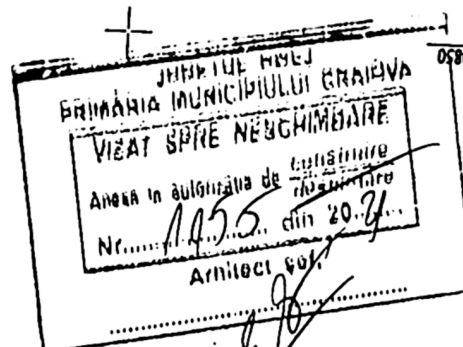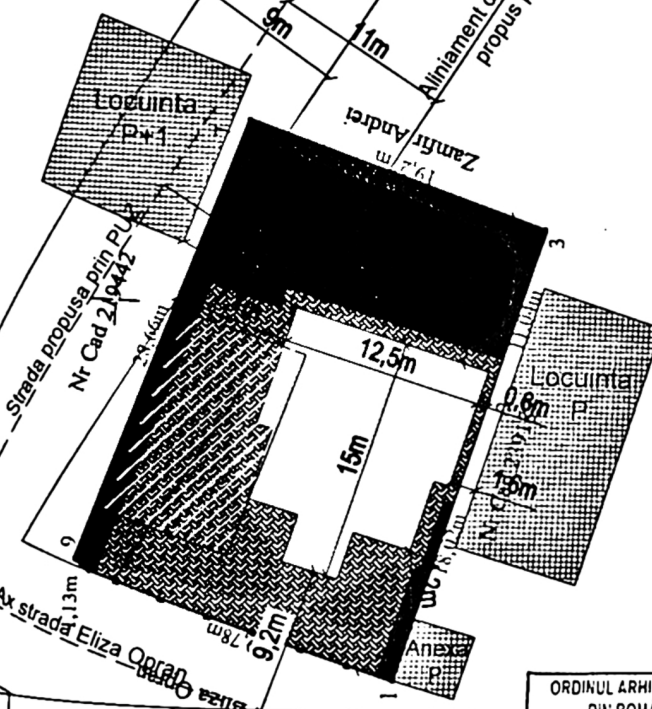

ORDINUL ARHITECTILOR
DIN ROMANIA
6821
Elena Madalina
STANICA

REPERATOR
EXPERT


NUME


SEMNATURA

CERINTA

REFERAT / EXPERTIZA NR / DATA

SRL

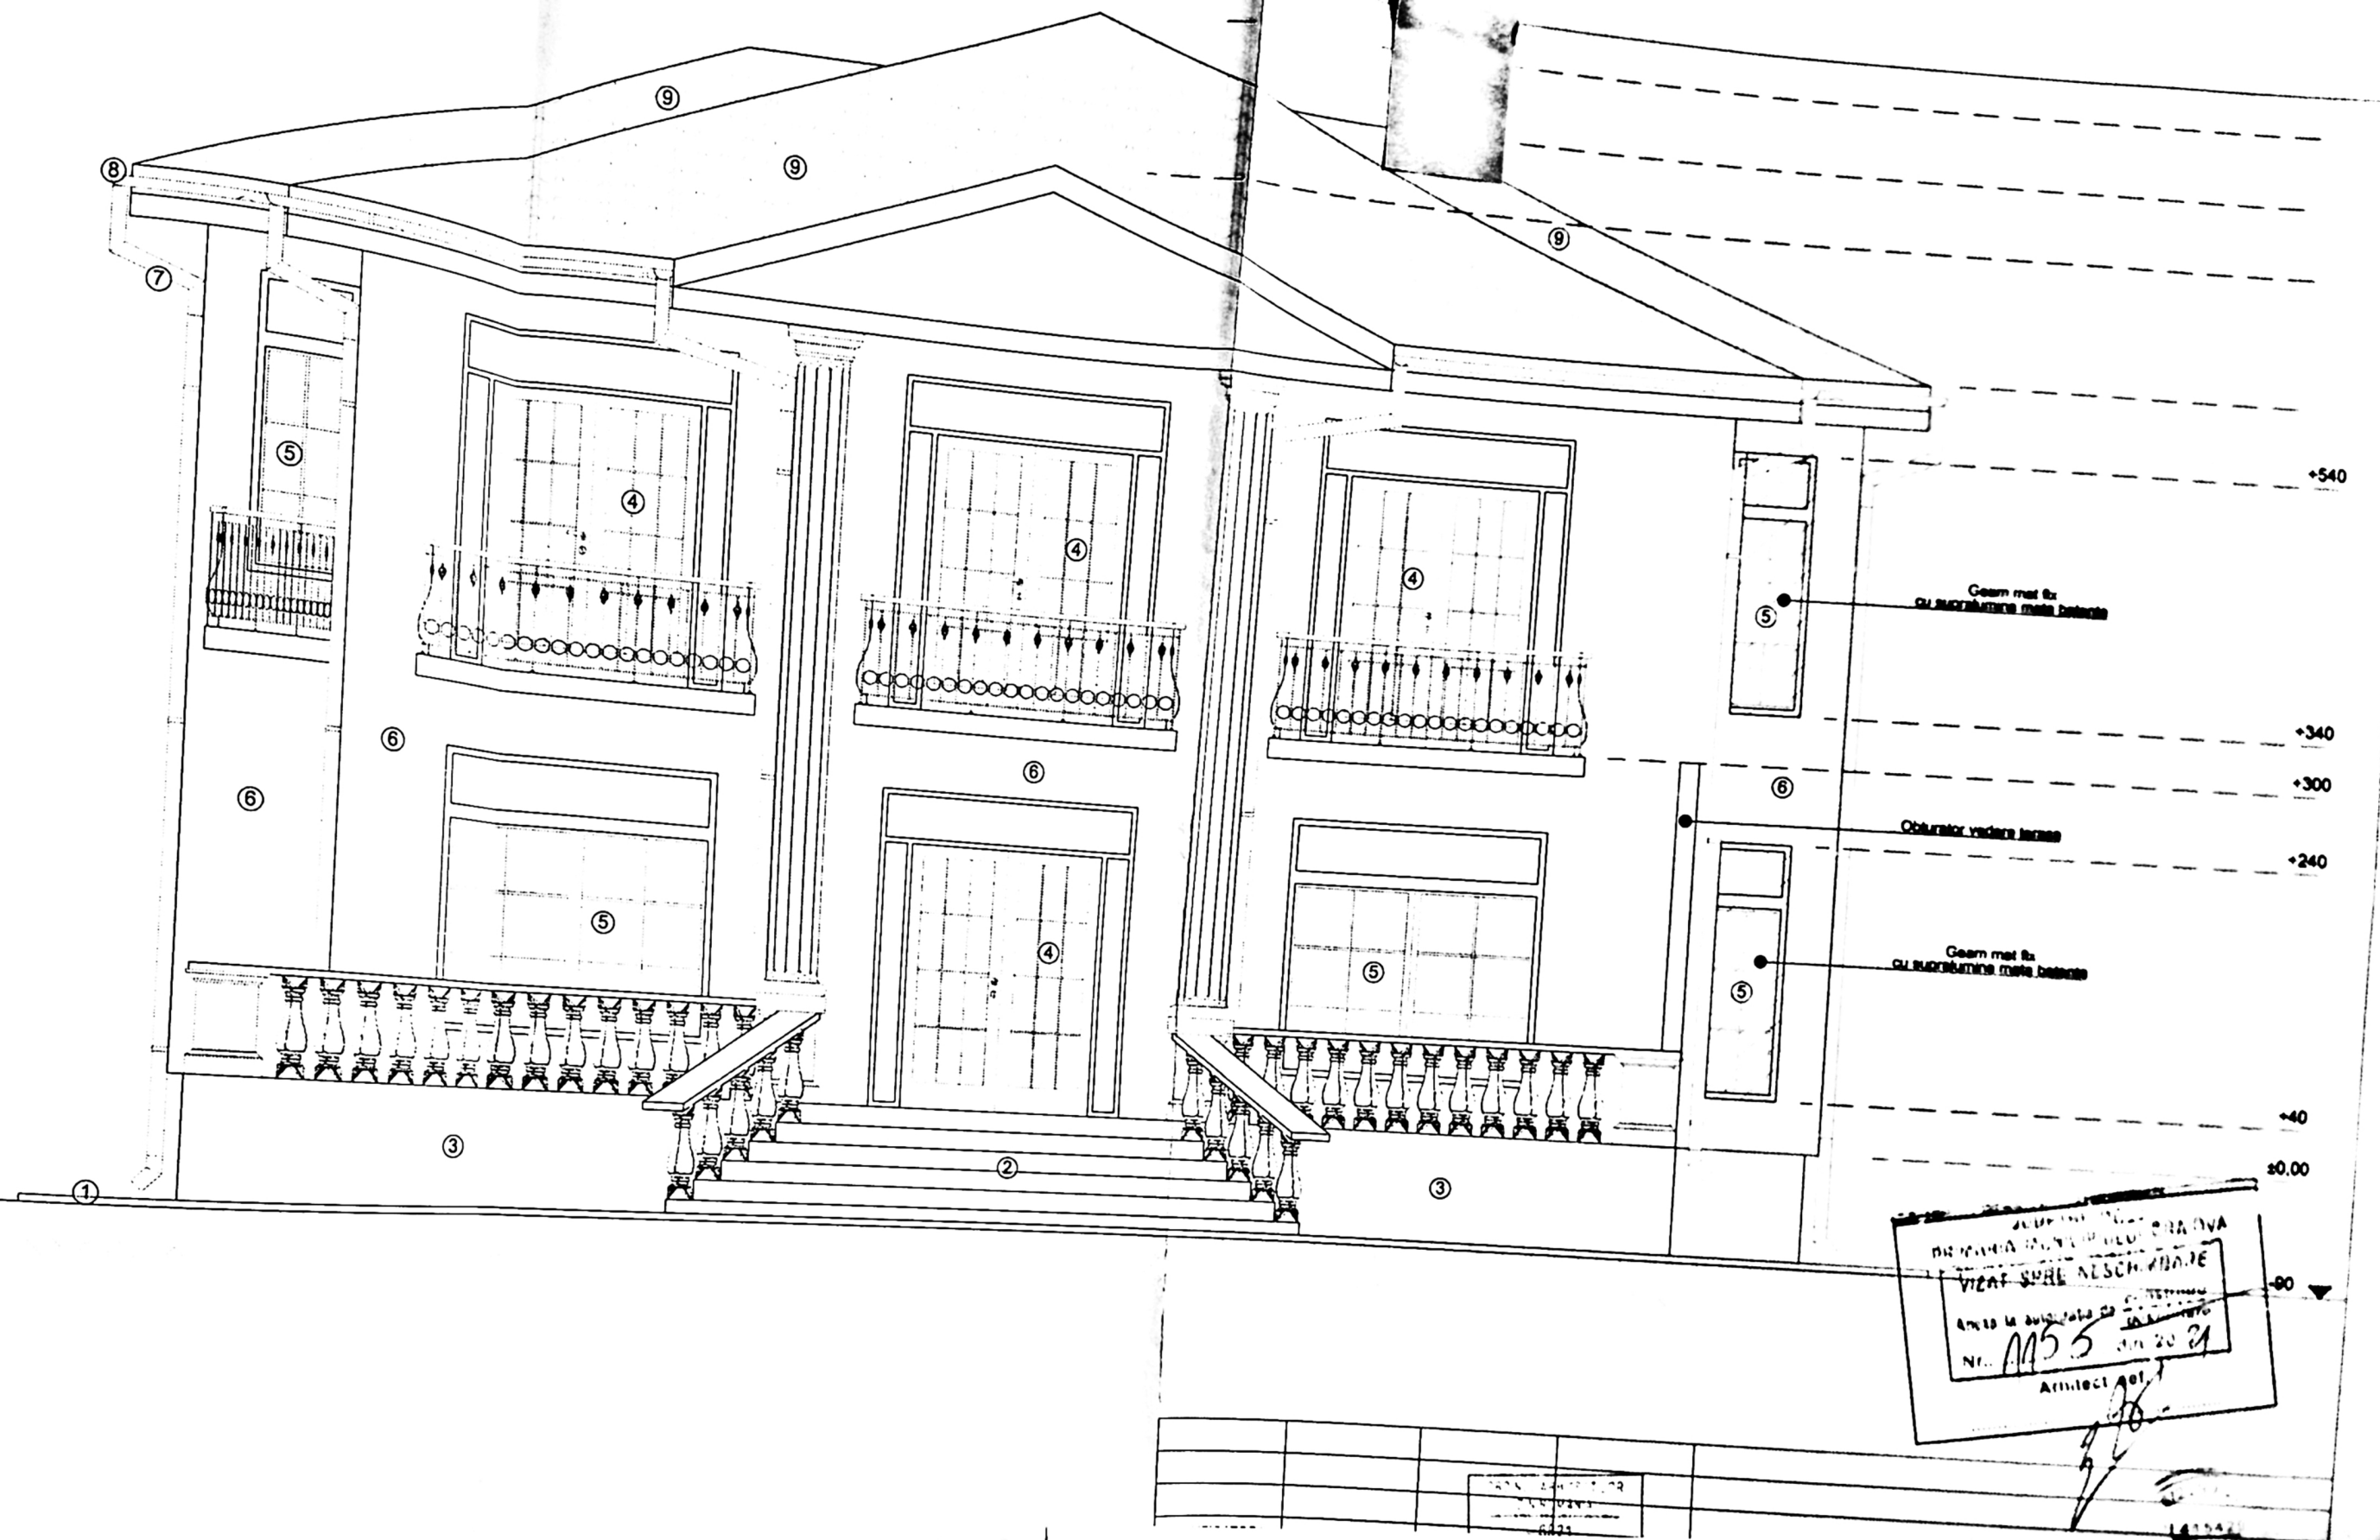


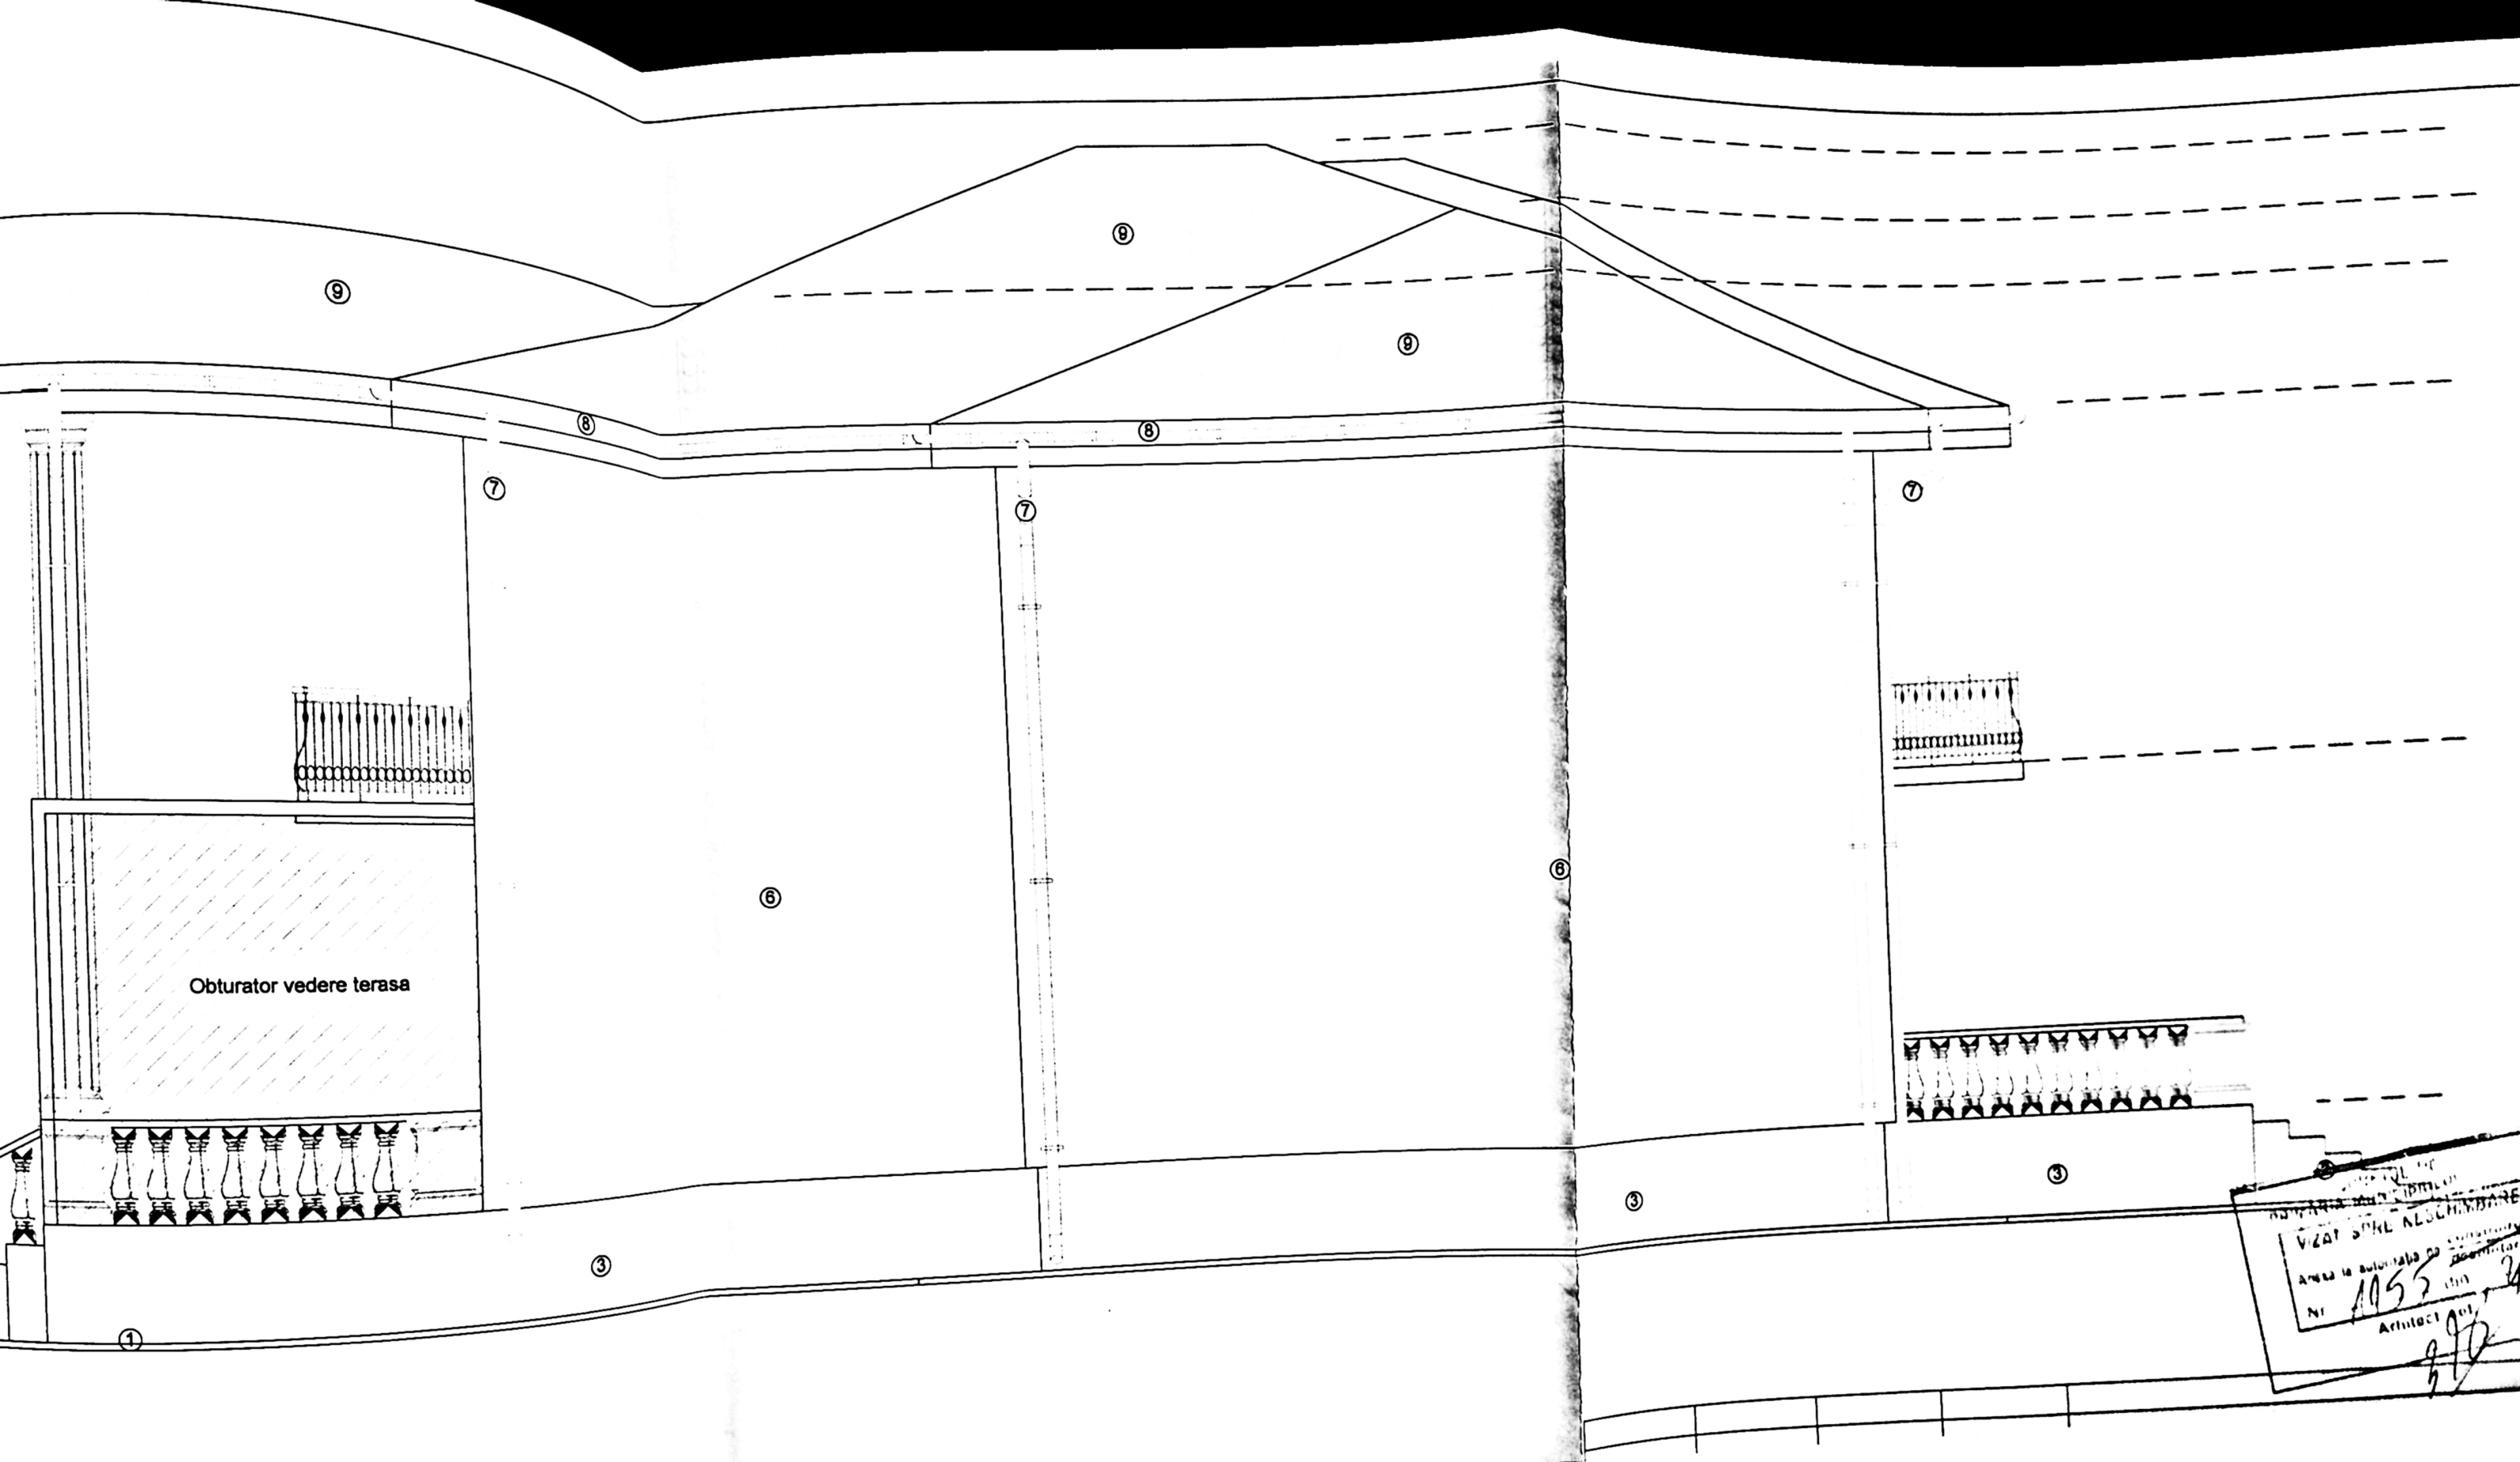

Obturator vedere terasa

PROIECTUL DE
CONSTRUCȚIE
VIZAT ȘI PE NECHIMBARE
Anexa la autorizația de construire
Nr. 1155 din 24
Arhitect Ing. 910


- Legenda**
- ① Trotuar pi
 - ② Scara ext
 - ③ Soclu
 - ④ Usa
 - ⑤ Fereastră
 - ⑥ Zugrăvelli
 - ⑦ Bufantab
 - ⑧ Jgheaburi
 - ⑨ Inventare

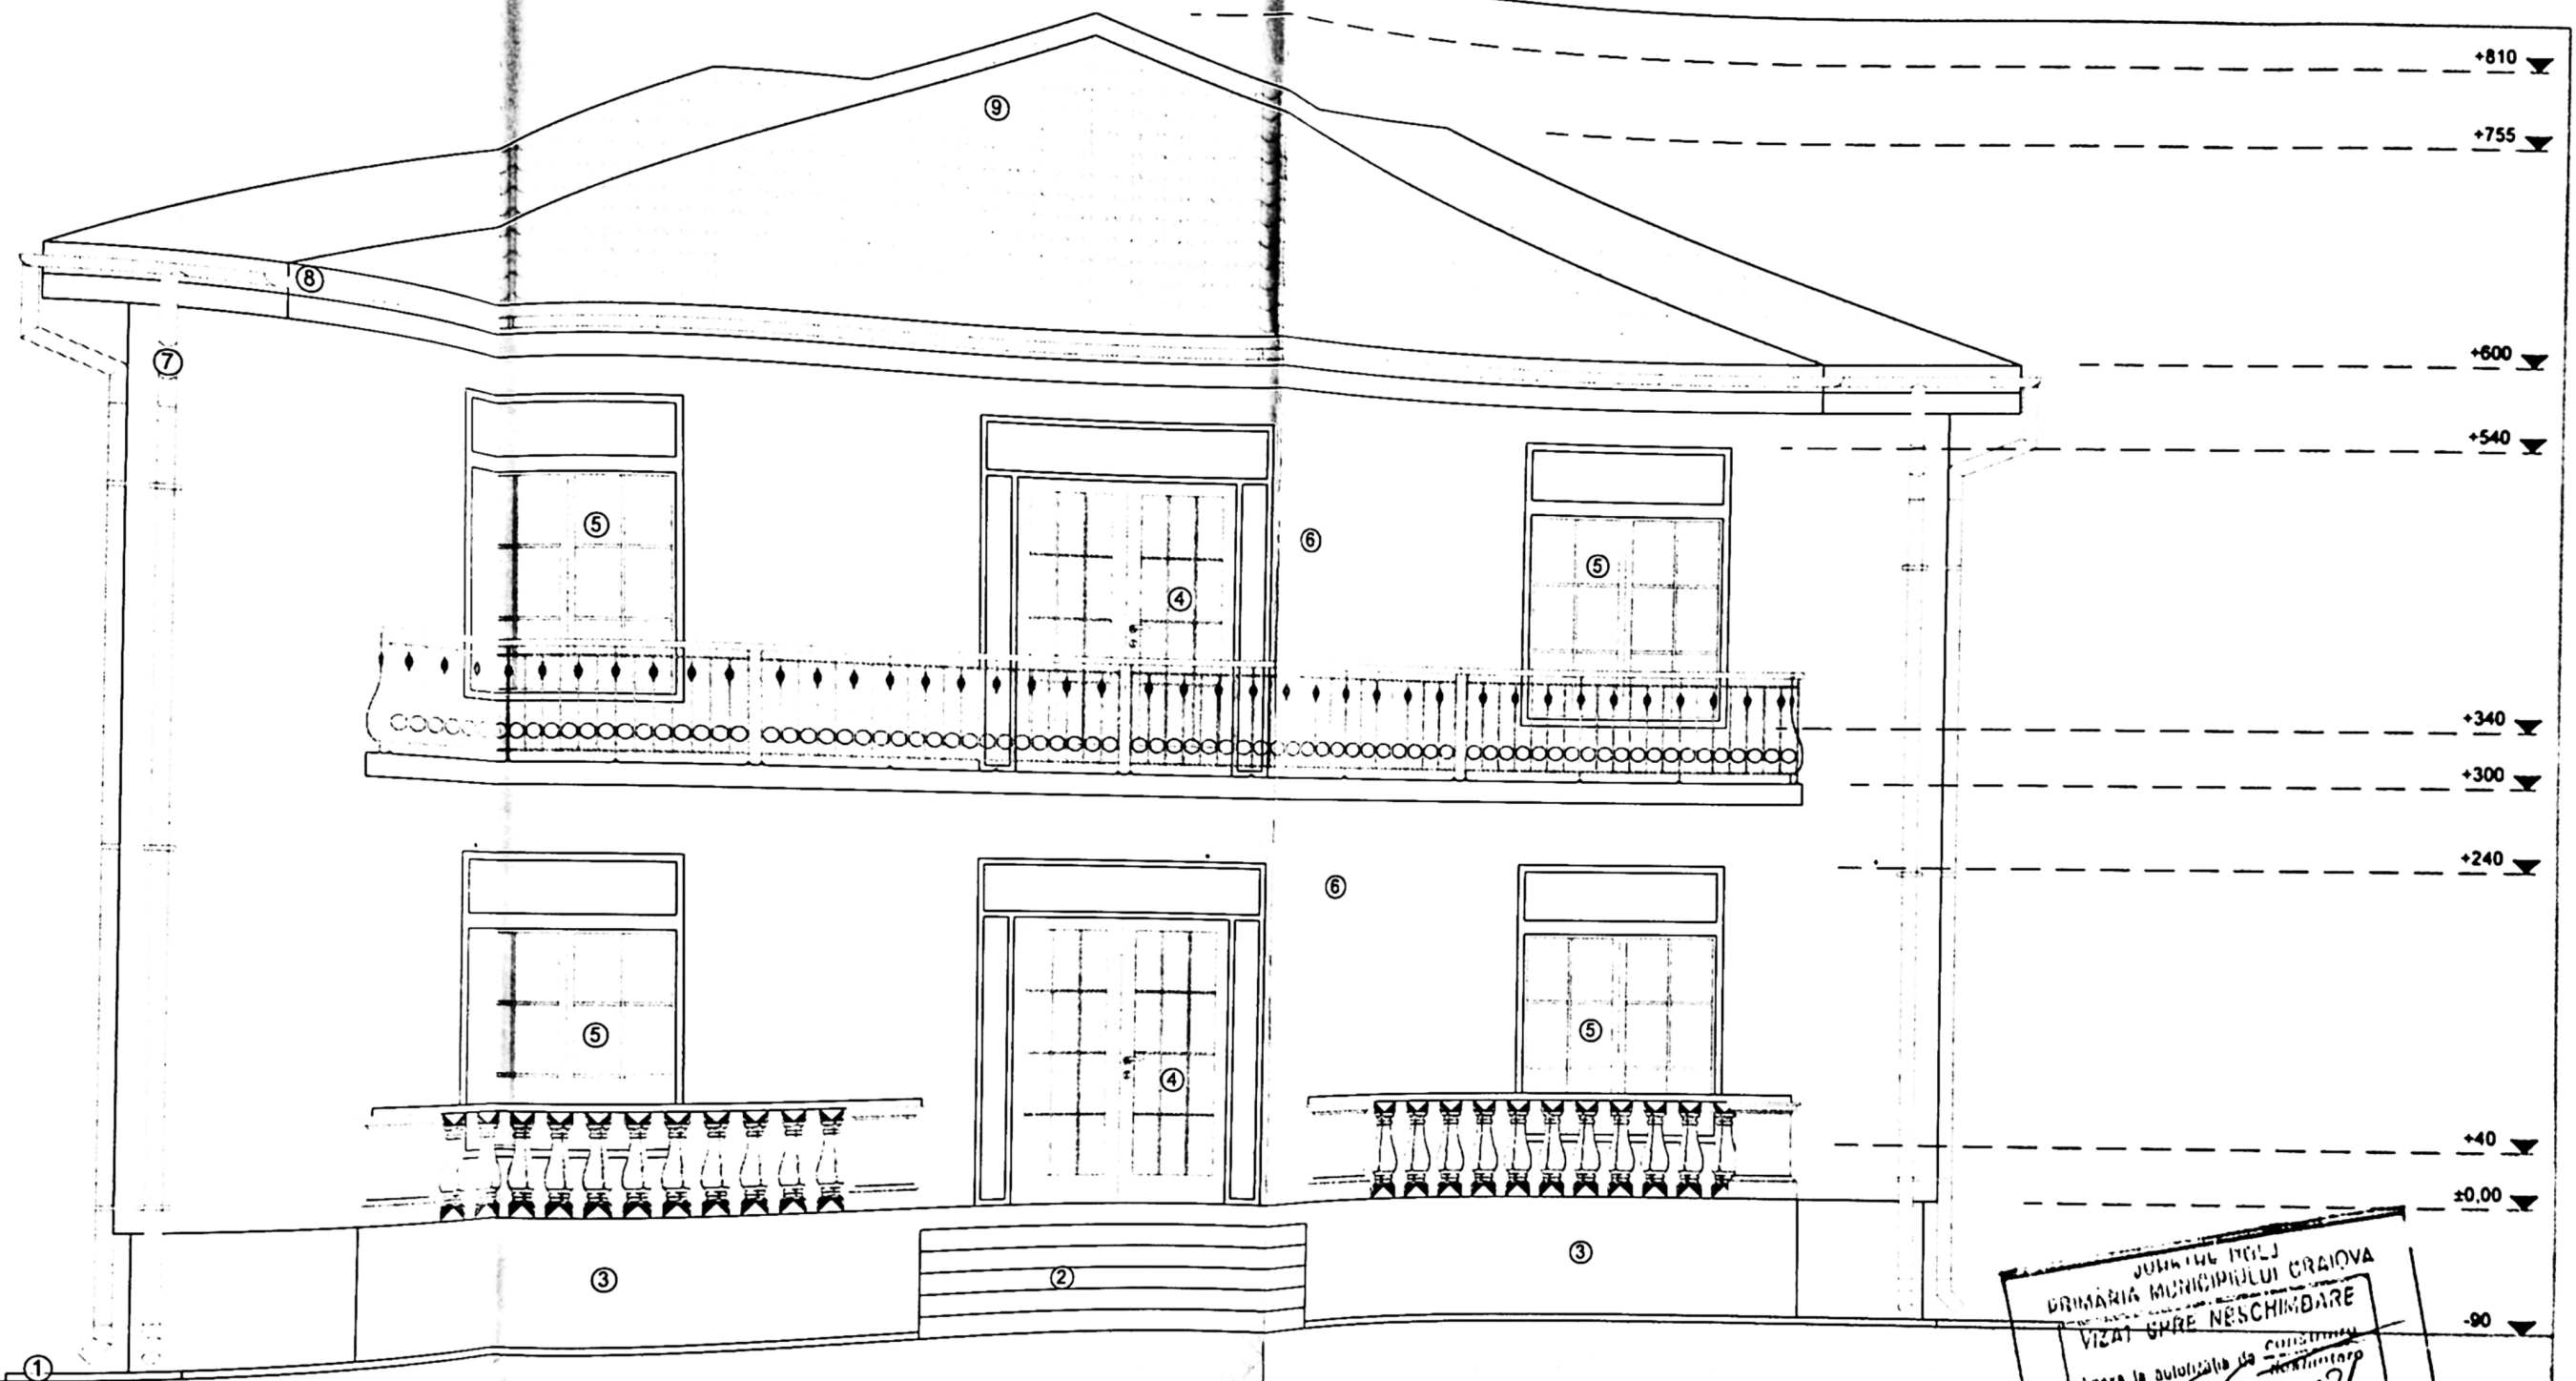

ORDINUL ARHITECTURAL
DIN ROMANIA
6821
Elena Madalina
STANICA

JUDETUL ILOVA
PRIMARIA MUNICIPIULUI CRAIOVA
VIZAT GARE NESCIMBARE
Anexa la autorizatia de constructii
Nr. 1955 din 20.04
Arhitect gel



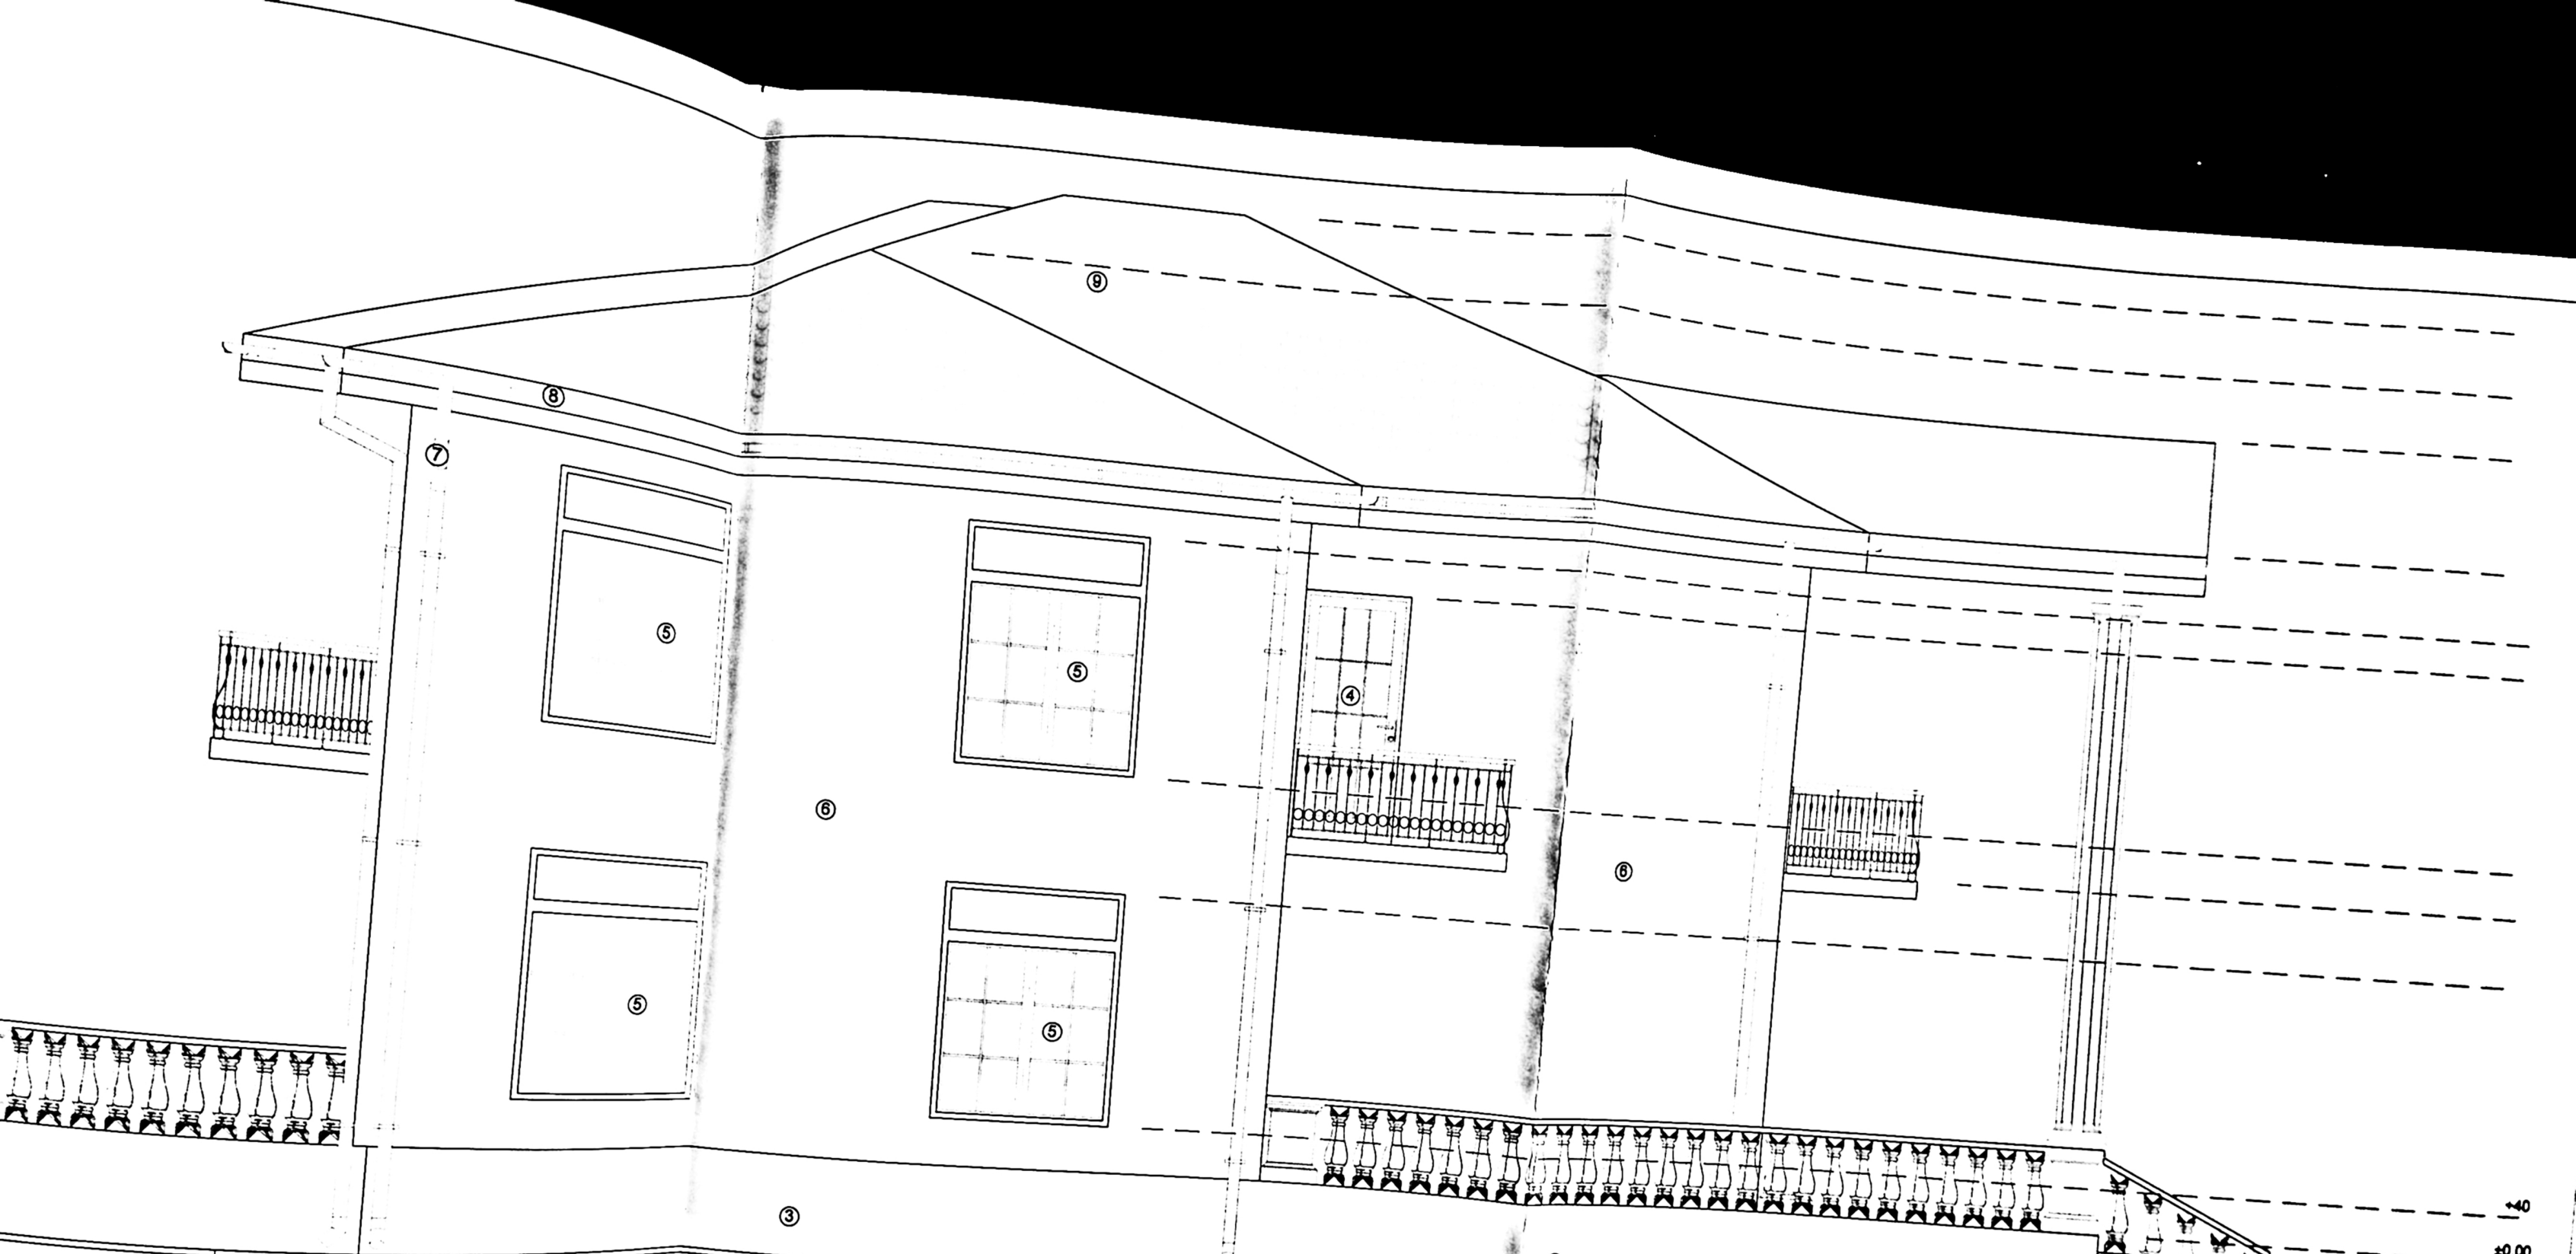

1:6
±0.00
-90

ORDINUL ARHITECTURII	ORDINUL ARHITECTURII
IN ROMANIA	IN ROMANIA
682	682
Elena Madalina	Elena Madalina

PROIECT DE PROIECT
PRIMAIA PROIECTARE
VIZAT SI REVERSIAT
Anexa la proiectul de constructii
Nr. 1155 din 2014
Arhitect S.C.T.