


Plan de situație proiectată, bloc 37A si 41A,

SCARA 1:200

SISTEM DE PROIECTIE STEREOGRAFIC 1970

Sistem de cote Local

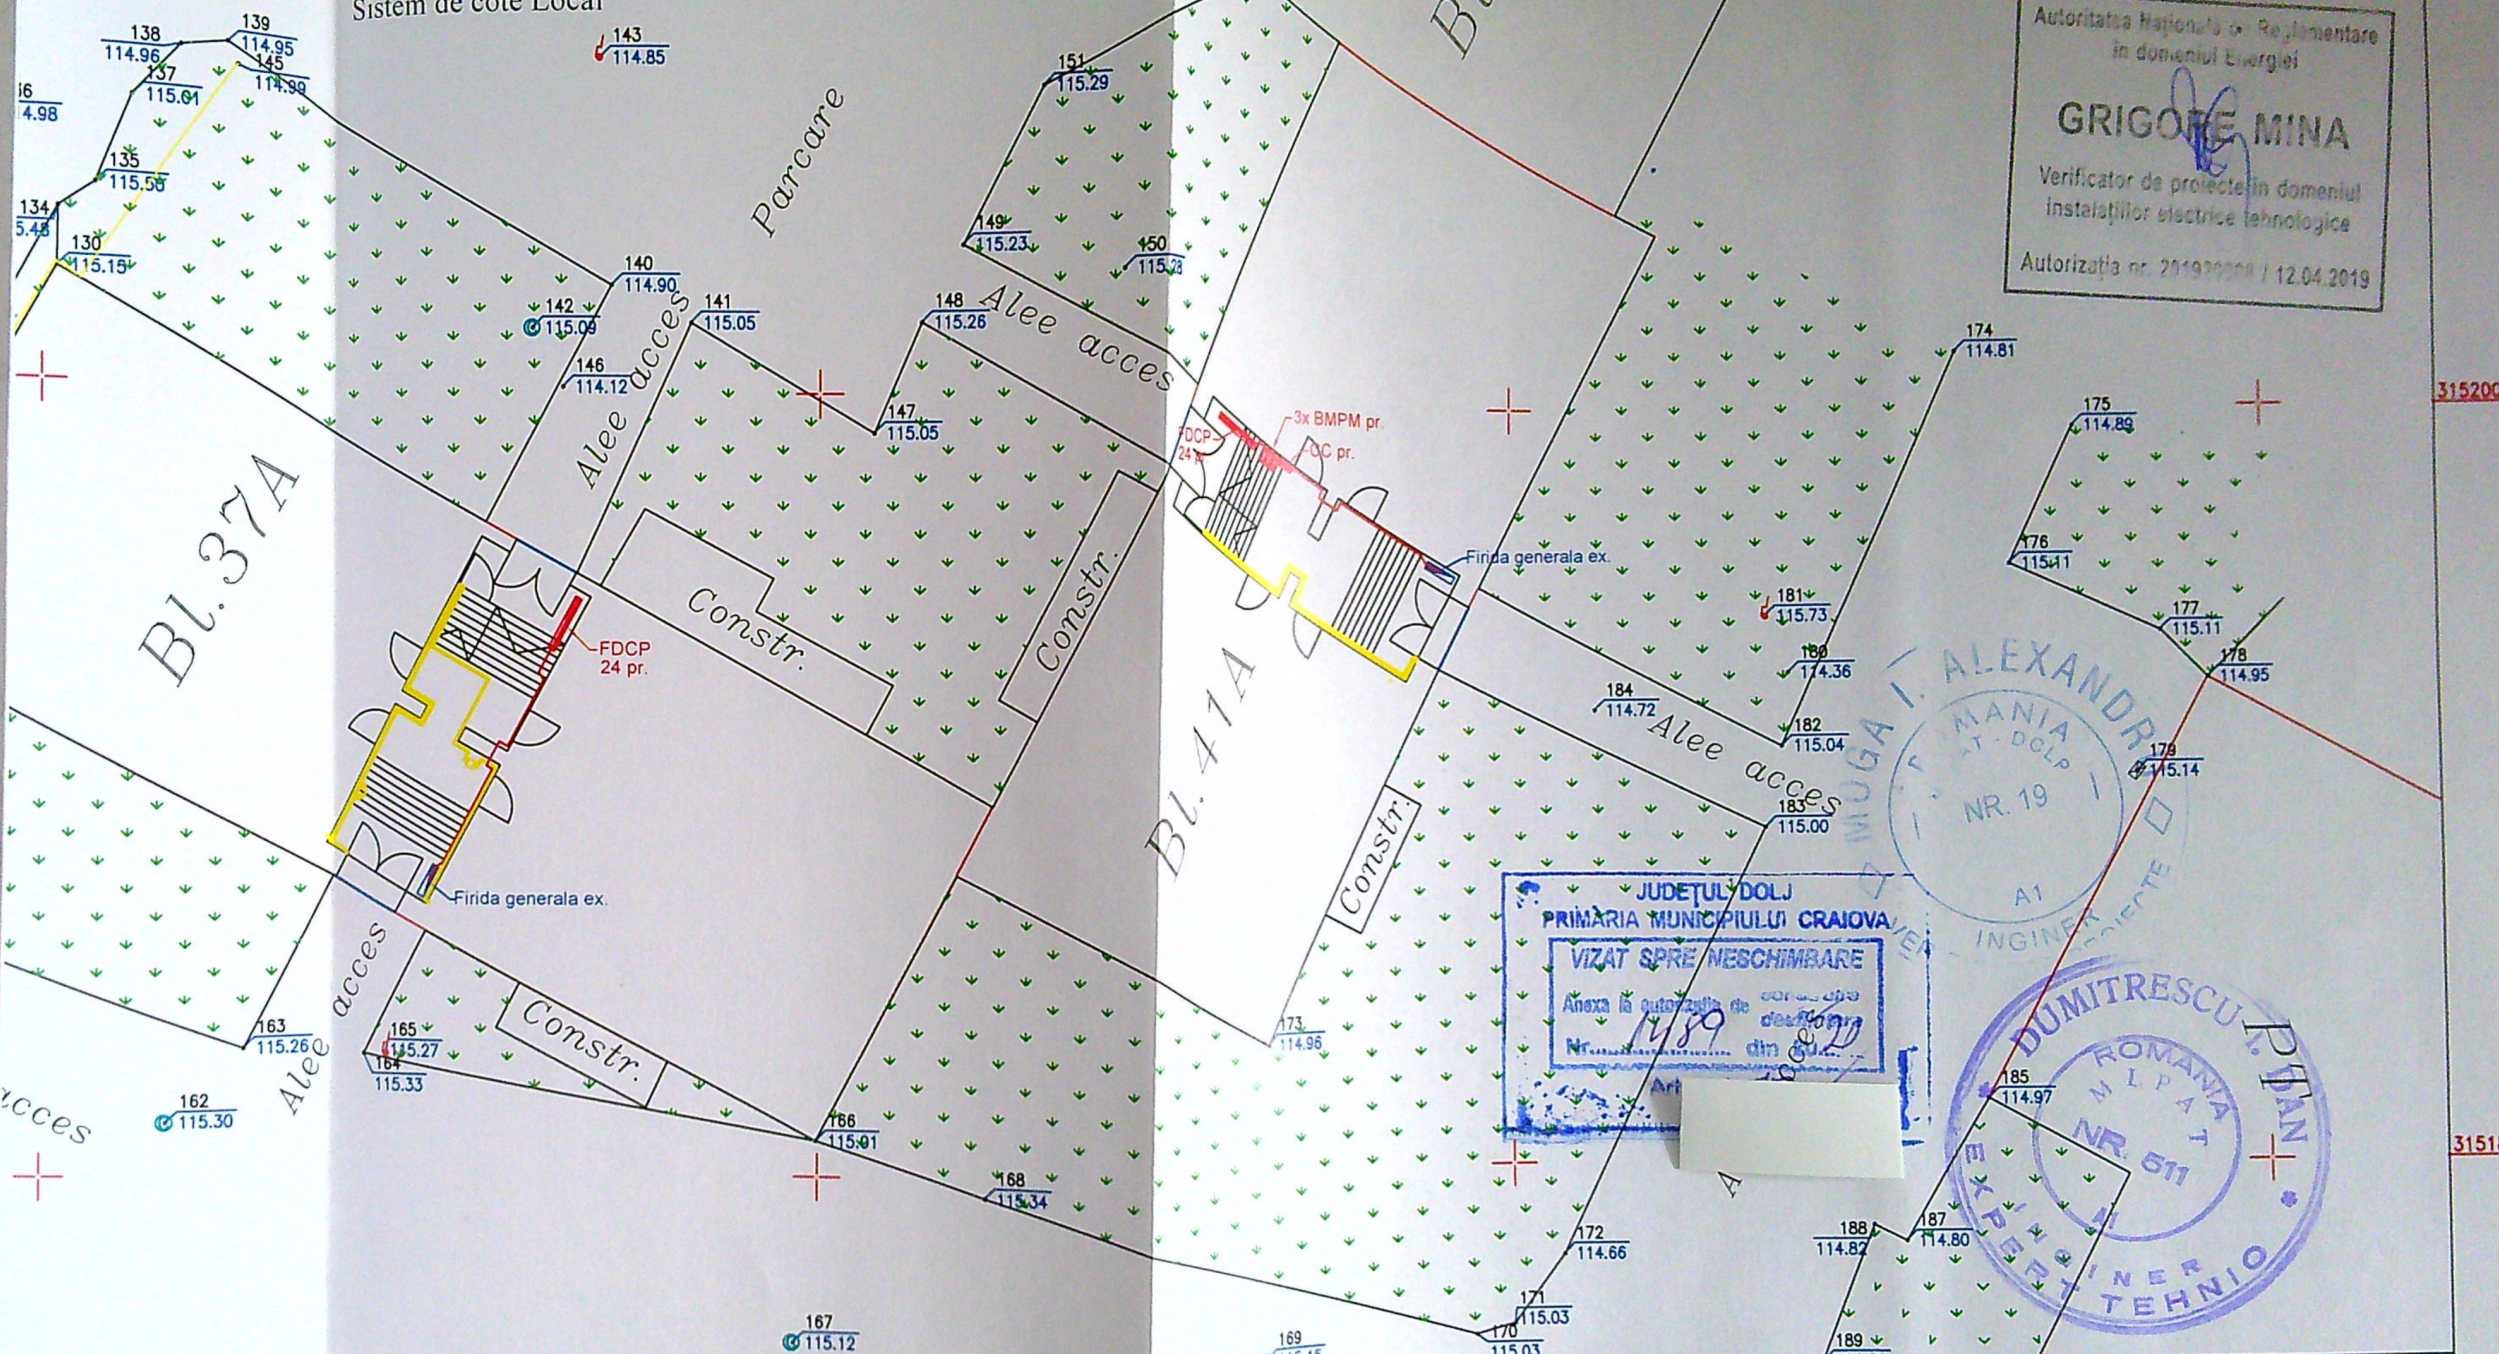

Autoritatea Națională de Reglementare
în domeniul Energiei

GRIGORE MINA

Verificator de proiecte în domeniul
instalațiilor electrice tehnologice

Autorizația nr. 214930204 / 12.04.2019

JUDEȚUL DOLJ
PRIMĂRIA MUNICIPIULUI CRAIOVA

VIZAT SPRE NESCHIMBARE

Anexa la autorizația de construire
Nr. 1489 din 08.10.2021

ALEXANDRU
ROMANIA
M.P.A.
NR. 19
A1
INGINER
DUMITRESCU
ROMANIA
M.P.A.
NR. 511
INGINER
TEHNIC

LEGENDA :

- Limită proprietăți particulare cu documentație cadastrală
- Blocuri ce fac obiectul prezentei documentații tehnice
- Drum asfalt
- 35923 Număr cadastral
- Stâlp iluminat stradal
- Stâlp de beton rețea electrică
- Capac canal
- Rețele gaz
- Usă acces bloc
- Zonă verde
- Firidă generală tip FG ex.
- Firidă contorizare tip FDCP pr. cablu ACYY 4x 70 mmp pr.

VERIFICATOR	NUME	SEMNATURA	CERINTA	REFERAT / NR. / DATA
Verificator	Ing. Moga AP.	[Signature]	A1	1282/17-XII-2021
Expert ing.	Dumitrescu D.	[Signature]	A1	560/24-XII-21
S.C. ALM POWER GROUP S.R.L. ATESTAT ANRE NR. 12577/29.05.2017				
SPECIFICATIE	NUME	SEMNATURA	Scara	Beneficiar:
SEF PROIECT	Ing. Matel Alexandru	[Signature]	1:200	SC DISTRIBUTIE ENERGIE OLTENIA SA
PROIECTANT	Ing. Predoană Claudiu	[Signature]		Proiect nr. 43
DESENAT	Ing. Florinel Ionuț	[Signature]	Data 2021	Faza PAC
Titlul Lucrării : " Modernizare bransamente prin montare FDCP/BMP aferente municipiului Craiova, zona cartier Brazda lui Novac (blocuri: M1, M2, M3, M4, M5, M6, 56, 58, R4, R5, R6, P1, P2, 28, P3, P4, R9, R10, R11, P6, P5, R13, R12, 49, 79, 73, 81, 28, 31, 32, 44, 38B, 37A, 41A, 38A, 41B, 37B), zona Cartier Craiova Noua (blocuri: 200E9, 200C, 200B, 200E11, 200J, 200G, 200F, 200R, 200S, 200E5, 200E3, 200E2, 200E6, 201T, 201H, 201F, 201M, 201N, 201K, 201P, 201S1, 201Z), jud Dolj "				Planșa nr. 3
Titlul Planșei: PLAN DE SITUAȚIE PROIECTATA BL. 37A si 41A				

62