
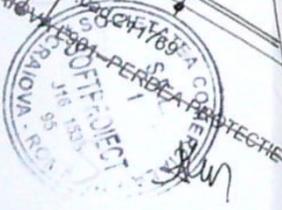


PLAN DE AMPLASAMENT SI DELIMITARE A IMOBILULUI
Scara 1:500

Nr. cadastral	Suprafata masurata (mp)	Adresa imobilului intravilan LOT2
394	394	Mun Craiova, T22-P3/1, jud. Dolj.
Cartea Funciara nr.	UAT	CRAIOVA

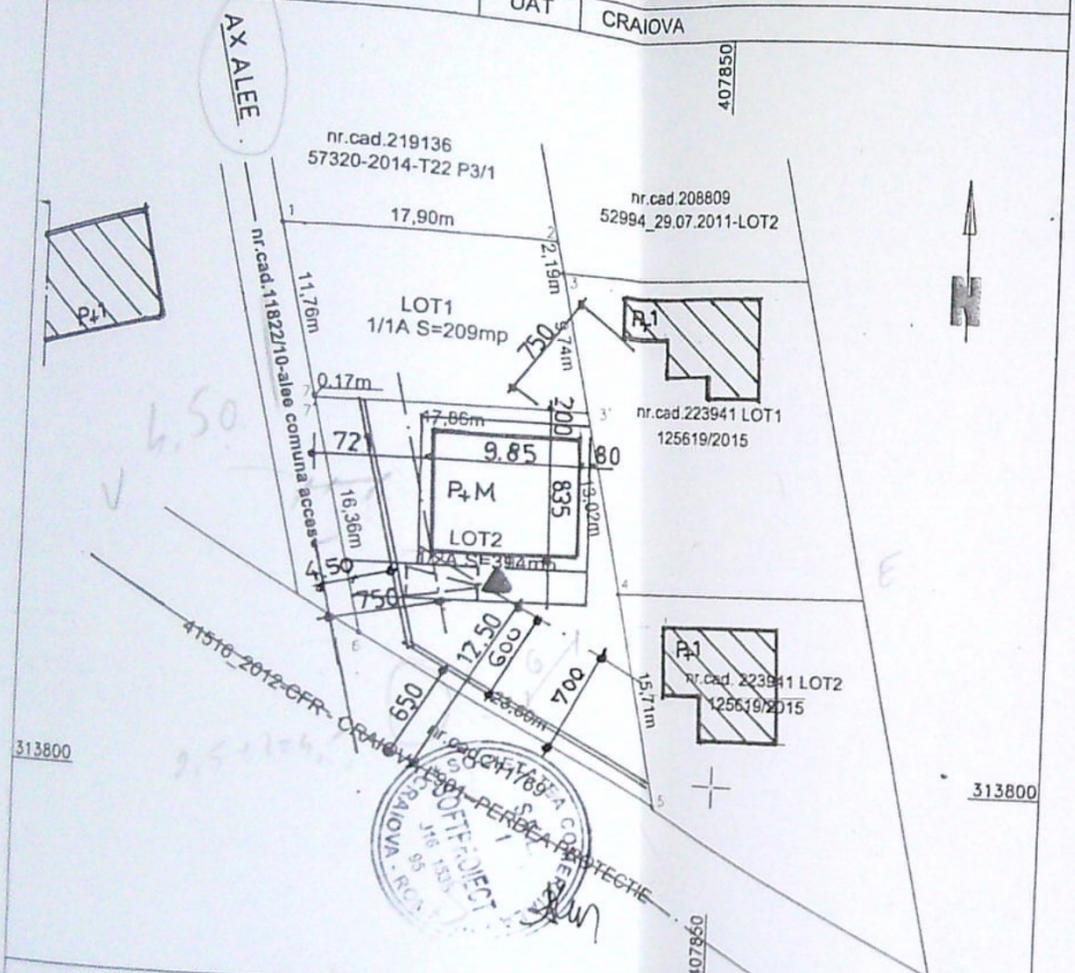

A. Date referitoare la teren			
Nr. parcela	Categoria de folosinta	Suprafata (mp)	Mentiuni
1/2	A	394	Teren intravilan neimprejmuit
Total		394	

B. Date referitoare la constructii			
Cod	Destinatia	Suprafata construita la sol (mp)	Mentiuni
Total			

Suprafata totala masurata a imobilului LOT2=394mp
Suprafata din act =406mp

Executant:
Aut. Diaconu, pnel
Confirm executarea masuratorilor la teren, corectitudinea intocmirii documentatiilor cadastrale si corespondenta acestora cu realitatea din teren
Semnatura si stampila
Data: 21.03.2018

Inspector
Confirm introducerea imobilului in baza de date integrata si atribuirea numarului cadastral
Semnatura si stampila
Data:
Stampila BCPI



578617216

LEGENDA

- LOCUINTA P+M - PROPUSA
- CONSTRUCTII EXISTENTE - P+1
- PARCARE PROPUSA



BILANT TERITORIAL PROPU

Suprafata teren = 394,0 mp
Regim de inaltime propus = P+M
S.c. propus = 82,25 mp
S.d. propus = 126,85 mp
Lungime imprejmuire = 35,93 ml
POT propus = 21% ; - CUT = 0,32
S.carosabila + parcare = 45,0 mp
S. spatii verzi = 266,75 mp

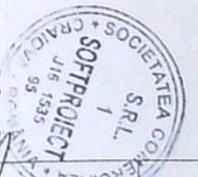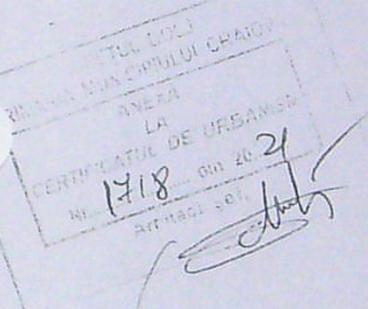

VERIFICATOR EXPERT	NUME	SEMNATURA	CERINTA	REFERAT / EXPERTIZA NR/DATE
	SC SOFTPROIECT SRL			Beneficiar: CROITORU DANIEL SI CROITORU MIHAELA
				Pr. nr. 1616/2021
SPECIFICATIE	NUME	SEMNATURA	Scara: 1:500	Titlu proiect: CONSTRUIRE LOCUINTA P+M SI IMPREJMUIRE TEREN; Craiova, str. Girlesti, nr. 106 U
SEF PROIECT	Arh CISMARU ADRIANA			Faza CU DTAC
PROIECTAT	Arh CISMARU ADRIANA		Data: 02.08.2021	Titlu plansa: PLAN DE SITUATIE
DESENAT	Teh POPA GABRIELA			Pl. nr. A3

OPREBIT ARHITECTILOR	OPREBIT ARHITECTILOR
1616/2021	00028
Adriana CISMARU	Adriana CISMARU

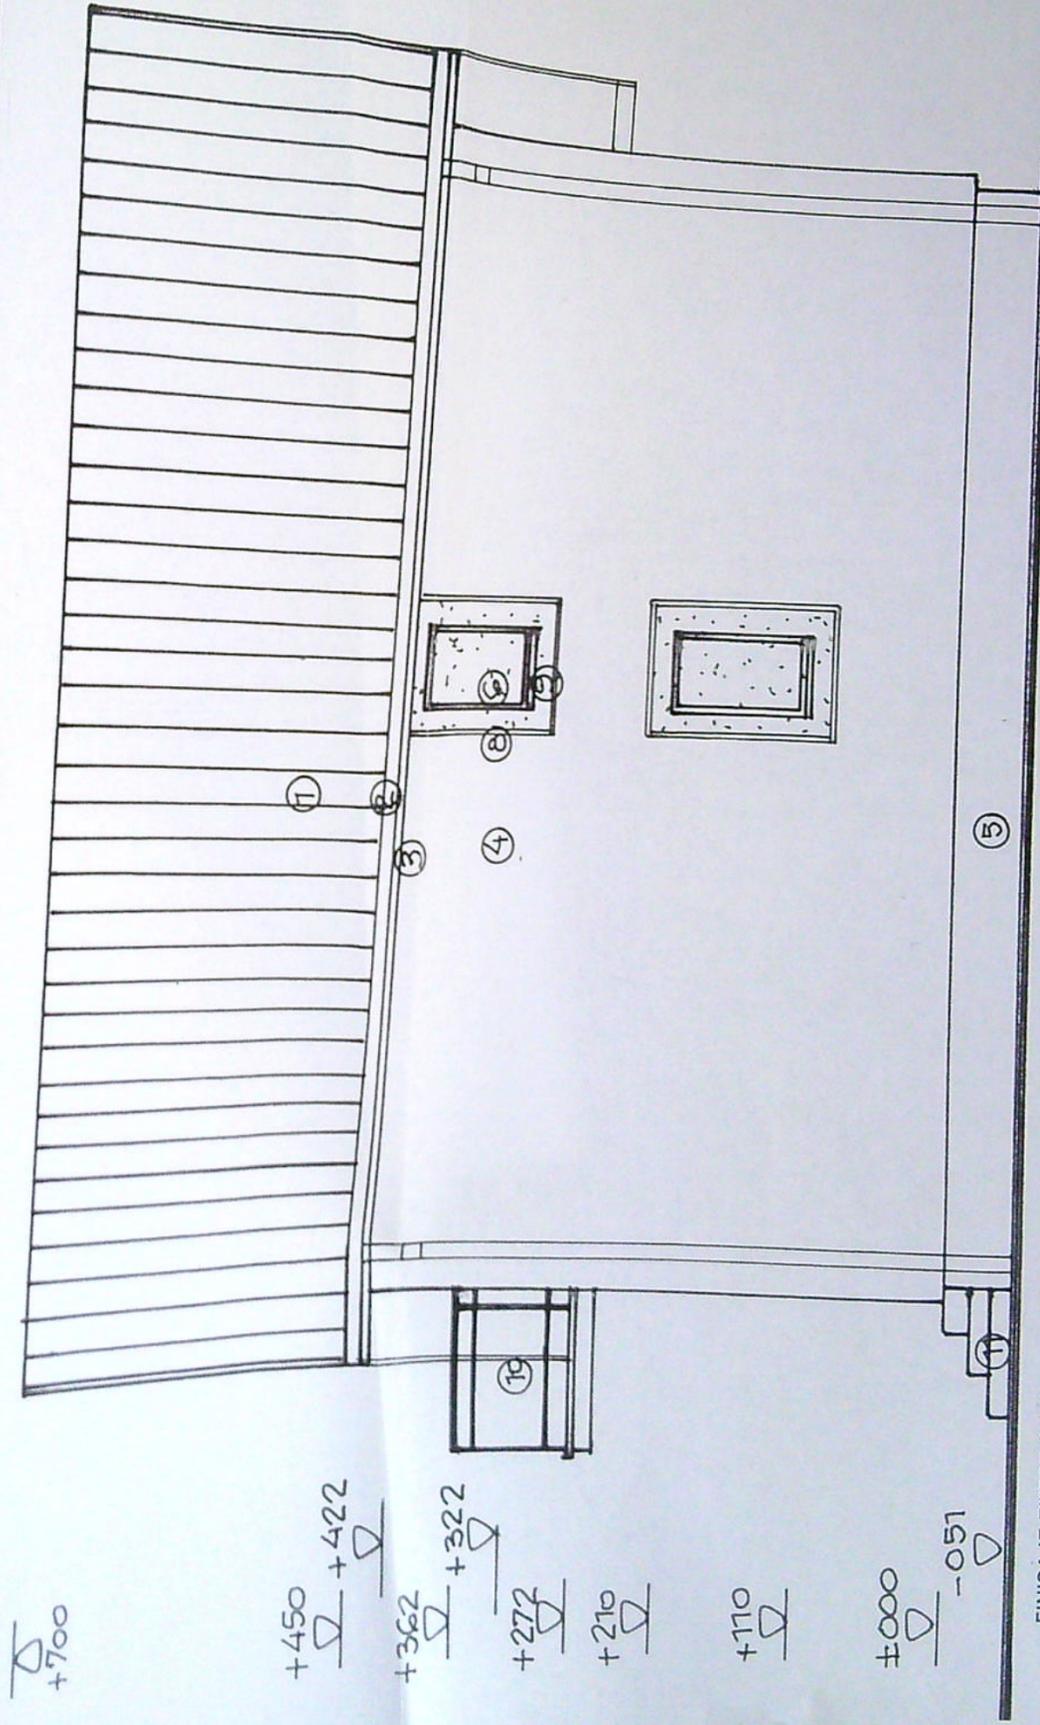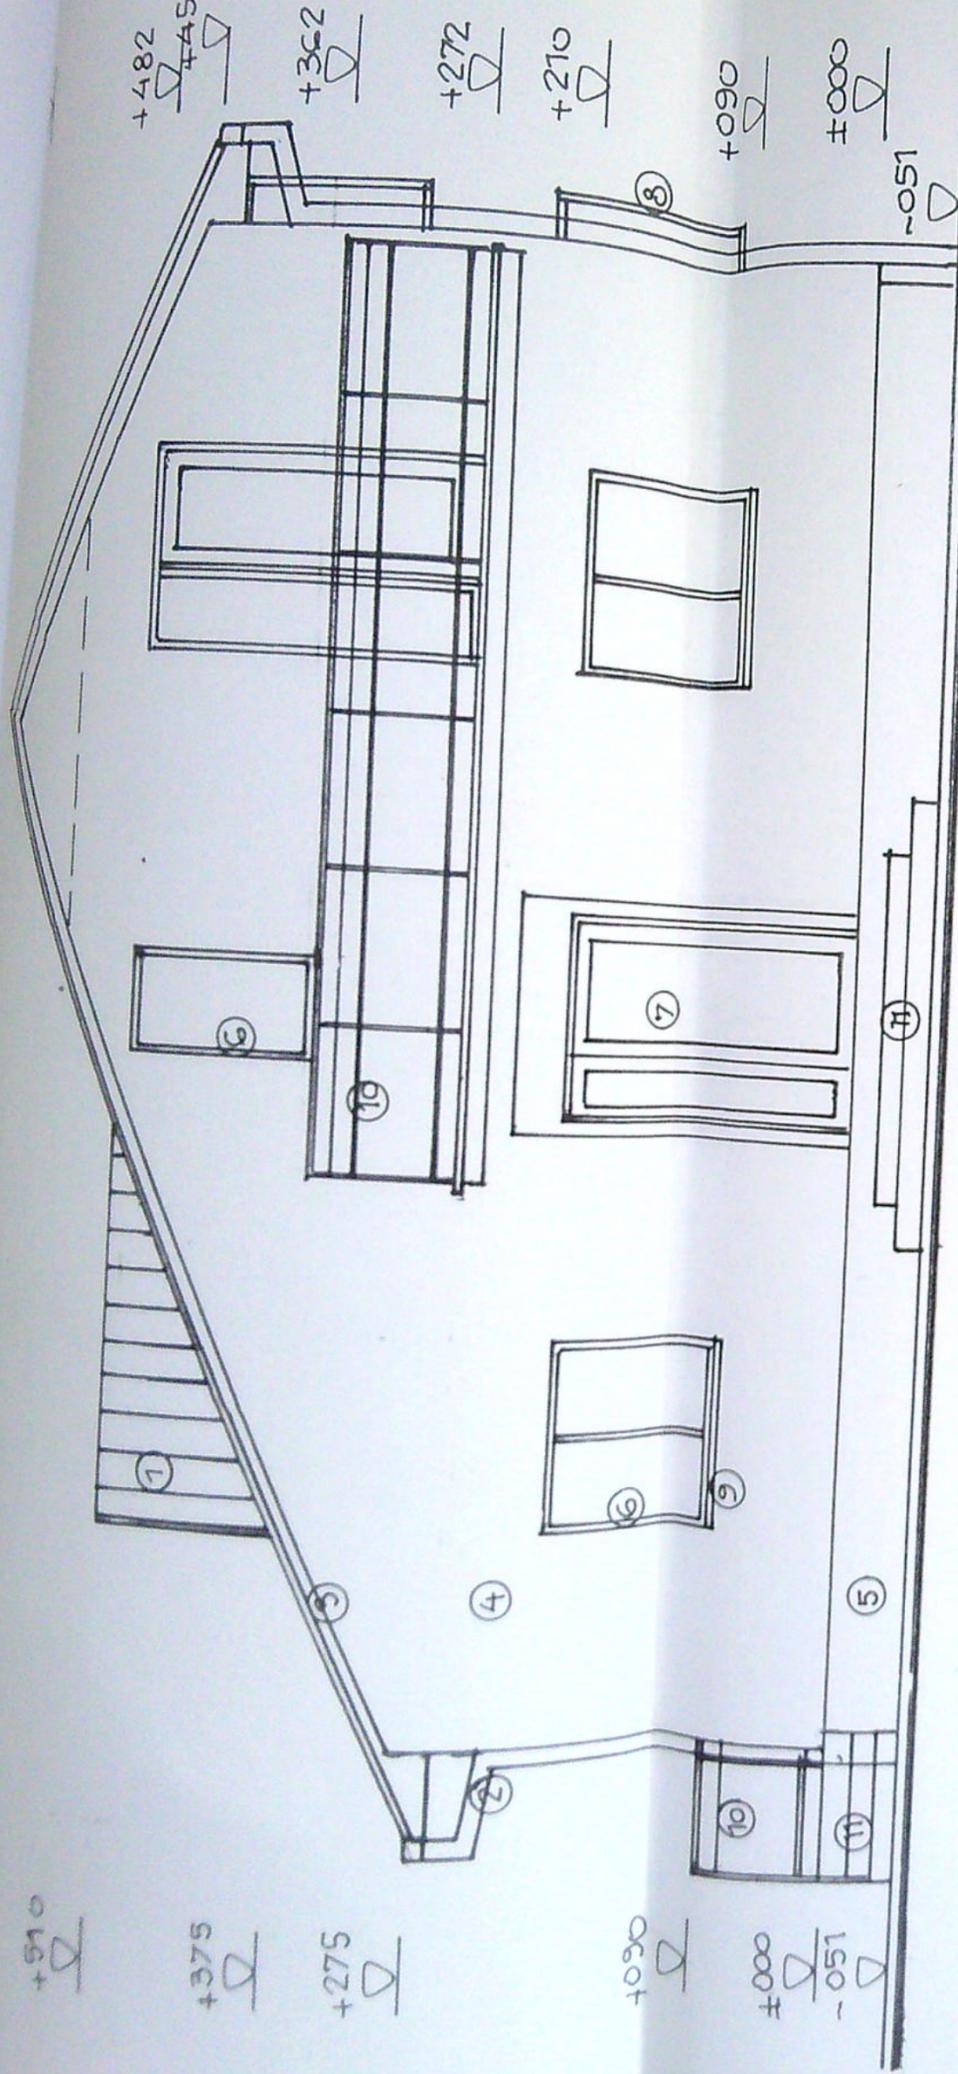



FINISAJE EXTERIOARE

1- INVELITOARE TABLA / rosu-brun; 2-JGHEABURI SI BURLANE din tabla o 120mm/ maro; 3- PAZIE LEMN RASINOASE / vopsitorie maro; 4-PERETI CU TENCUIELI DECORATIVE / ocru deschis; 5-SOCLU CU TENCUIELI DECORATIVE / maro; 6-TIMPLARIE PVC/stejar; 7- USE METALICA DECORATIVA / stejar; 8 - PANOUL DIN POLICARBONAT TRANSLUCID CU RAMA METALICA; 9- GLAF PVC /stejar; 10- BALUSTRADA METALICA DECORATIVA; 11-TREPTI SI CONTRATREPTI DIN BETON CU PLACAJ GRESIE TRAFIC MEDIU; 12- JRDINIERE METALICE DECORATIVE;

JUDETUL DOLJ
PRIMĂRIA MUNICIPIULUI CRAIOVA
VIZAT SPRE ÎNSCRIBARE
Nr. 1318
Data: 02.09.2021

ORDINUL ARHITECTURAL
DIN ROMANIA
00028
Adriana
CISMARU
Arhitect cu drept de semnatura

VERIFICATOR/ EXPERT	NUME	SEMNATURA	CERINTA	REFERAT / EXPERTIZA NR/DATA
				Beneficiar: CROITORU DANIEL SI CROITORU MIHAELA
SPECIFICATIE	NUME	SEMNATURA	Scara:	Titlu proiect CONSTRUIRE LOCUINTA P+M SI IMPREJMUIRE TEREN Craiova str. Girlesti, nr. 106 U
SEF PROIECT	Arh. CISMARU ADRIANA		1:50	Faza CU DTAC
PROIECTAT	Arh. CISMARU ADRIANA		Data:	Titlu planşa FATADA PRINCIPALA
DESENAT	Arh. CISMARU ADRIANA		02.09. 2021	FATADA LA TERALA DREAPTA A9

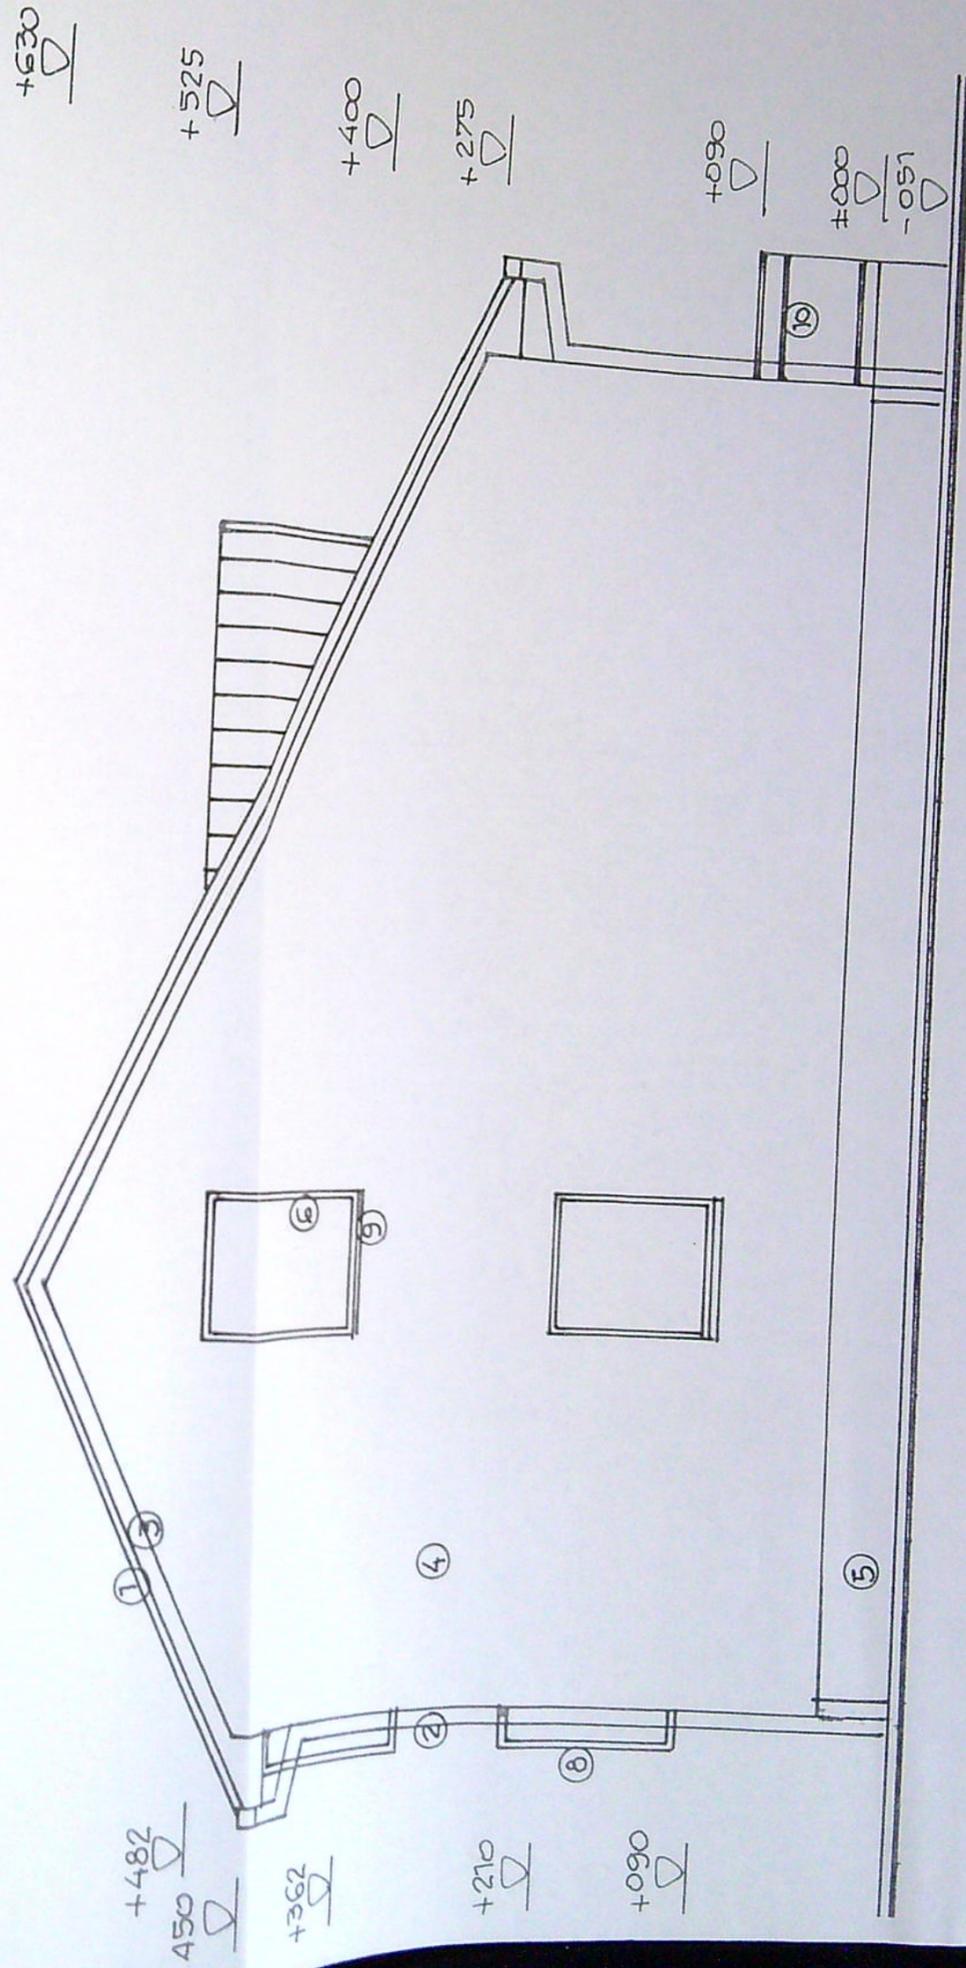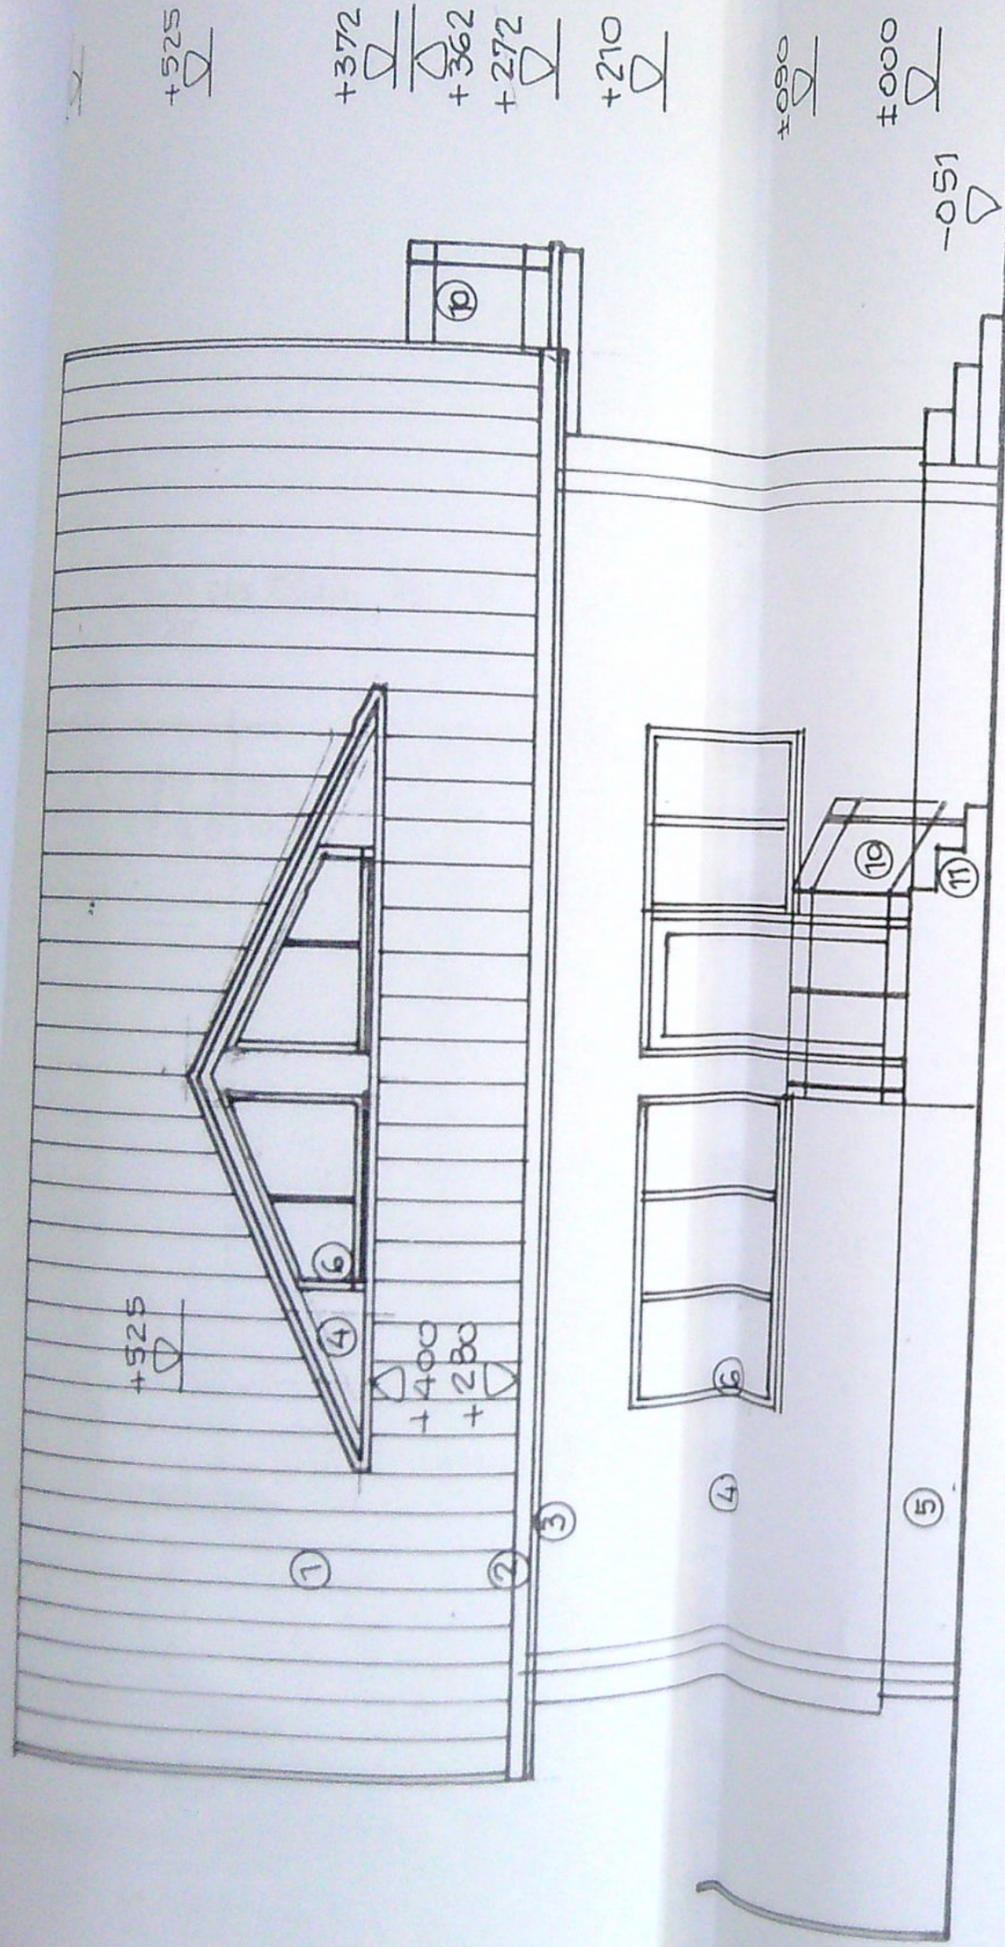

VERIFICATOR/ EXPERT	NUME	SEMNAȚURA	CERINȚA	REFERAT / EXPERTIZA NR/DATA
	SC SOFTPROIECT SRL J16/1535/1995			Beneficiar: CROITORU DANIEL SI CROITORU MIHAELA
SPECIFICATIE	NUME	SEMNAȚURA	Scara:	Titlu proiect: CONSTRUIRE LOCUINTA P+M SI IMPREJMUIRE TEREN, Craiova, str Giulesci, nr. 106 U
SEF PROIECT	Arh. CISMARU ADRIANA		1:50	Titlu planșă FATADA LA TERALA STINGA FATADA POSTERIOARA
PROIECTAT	Arh. CISMARU ADRIANA		Data: 02.09. 2021	Pl. nr. 1616/ 2021
DESENAT	Arh. CISMARU ADRIANA			Faza CU DTAC Pl. nr. A10

ORDINUL ARHITECTILOR
 DIN ROMANIA
 00028
 Adriano
 CISMARU

JUDEȚUL DOLJ
 PRIMĂRIA MUNICIPIULUI CRAIOVA
 VIZAT SPRE ÎNSCRIBARE
 Nr. 1318
 Arh.