

PLAN DE SITUATIE
SCARA 1:200
(introvilon)

Nr. cadastral	Suprafata masurata a imobilului (mp)	Adresa imobilului
251333	382	Municipiul Craiova, str. Tabaci, nr. 1, fost nr. 118, jud. Dolj
Nr. Cartea Funciara	Unitatea Administrativ Teritoriala (UAT)	
251333	Craiova	




LEGENDA

- LIMITA DE PROPRIETATE
- CONSTRUCTIE PROPUSA - BISERICA DE LEMN - PARTER
- TREPTE ACCES

INDICI SPATIALI PROPUSSI


Steren = 150.00 mp
Sc = 70.16 mp
Sd = 70.16 mp
P.O.T. = 46.77 %
C.U.T. = 0.46

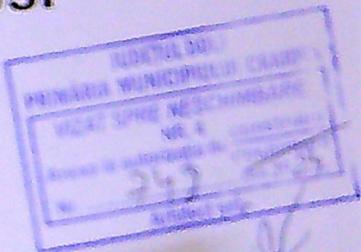

PLAN DE SITUATIE

Executant
STANCU ION VALERIU, CATEGORIA B
SERIA RO-DJ-F, NR. 0192



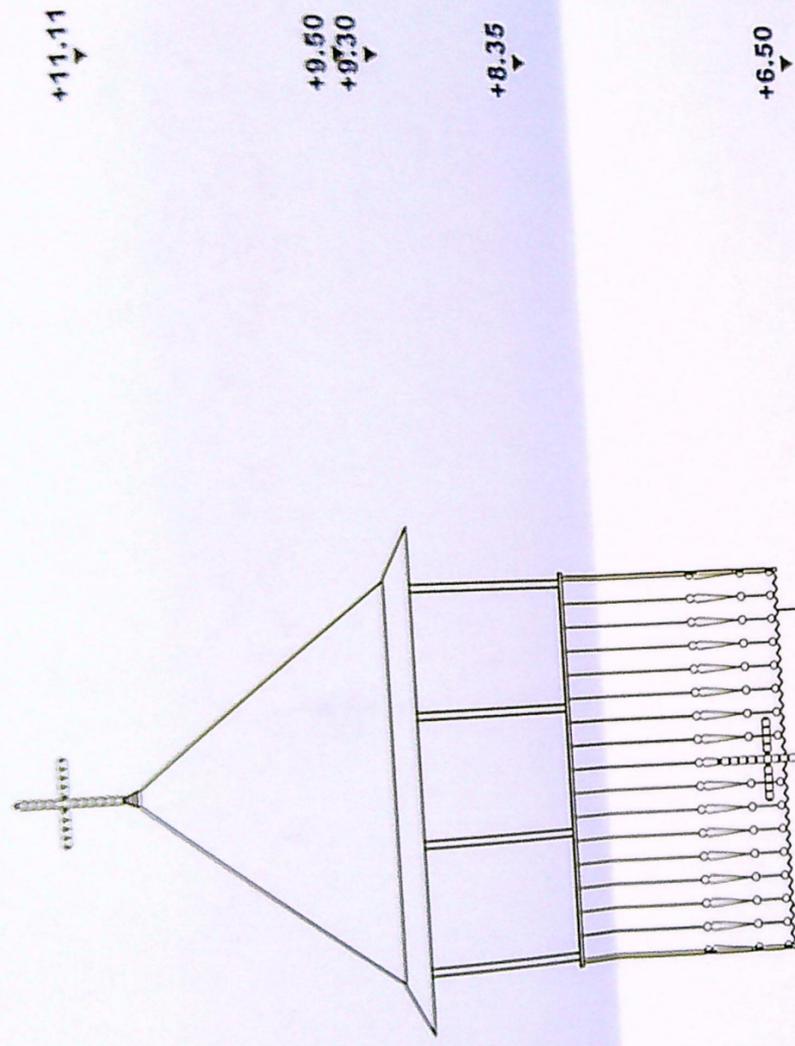

+11.11

+9.50
+9.30

+8.35


+6.50

+11.11

+9.50
+9.30

+8.35

+6.50

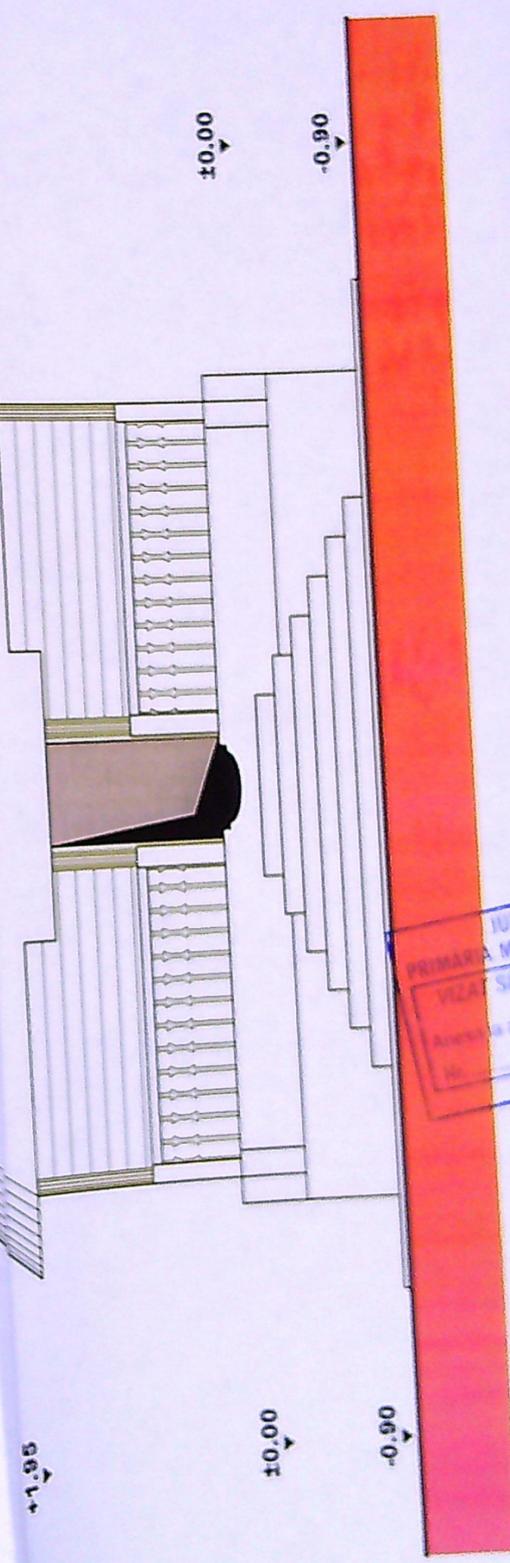

+1.95

+0.00

-0.90

+1.95

+0.00

-0.90

FINISAJE

- PERETI - DULAPI DE LEMN
- SOCLOU - PIATRA
- INVELITOARE - SINDRILA DE LEMN
- TAMPLARIE - LEMN
- PARAPETI PRISPA SI CLOPOTNITA - SCANDURA DE LEMN

JUDETUL DOLU
PRIMARIA MUNICIPIULUI CRAIHOVA
VILA SPRE NESCHIMBA
NR. 4
Avand autorizatie de constructii
din 2012
Arhitect sol. 277



Director	
Asistent	
Secretar	
Arhitect	
Proiectant	
Verificator	

DATE DE IDENTIFICARE
Nume
Prenume
Strada
Nr. casa

FINISAJE


PERETI - DULAPI DE LEMN

SOCLU - PIATRA

INVELITOARE - SINDRILA DE LEMN



TAMPLARIE - LEMN

PARAPETI PRISPA SI CLOPOTNITA - SCANDURA DE LEMN

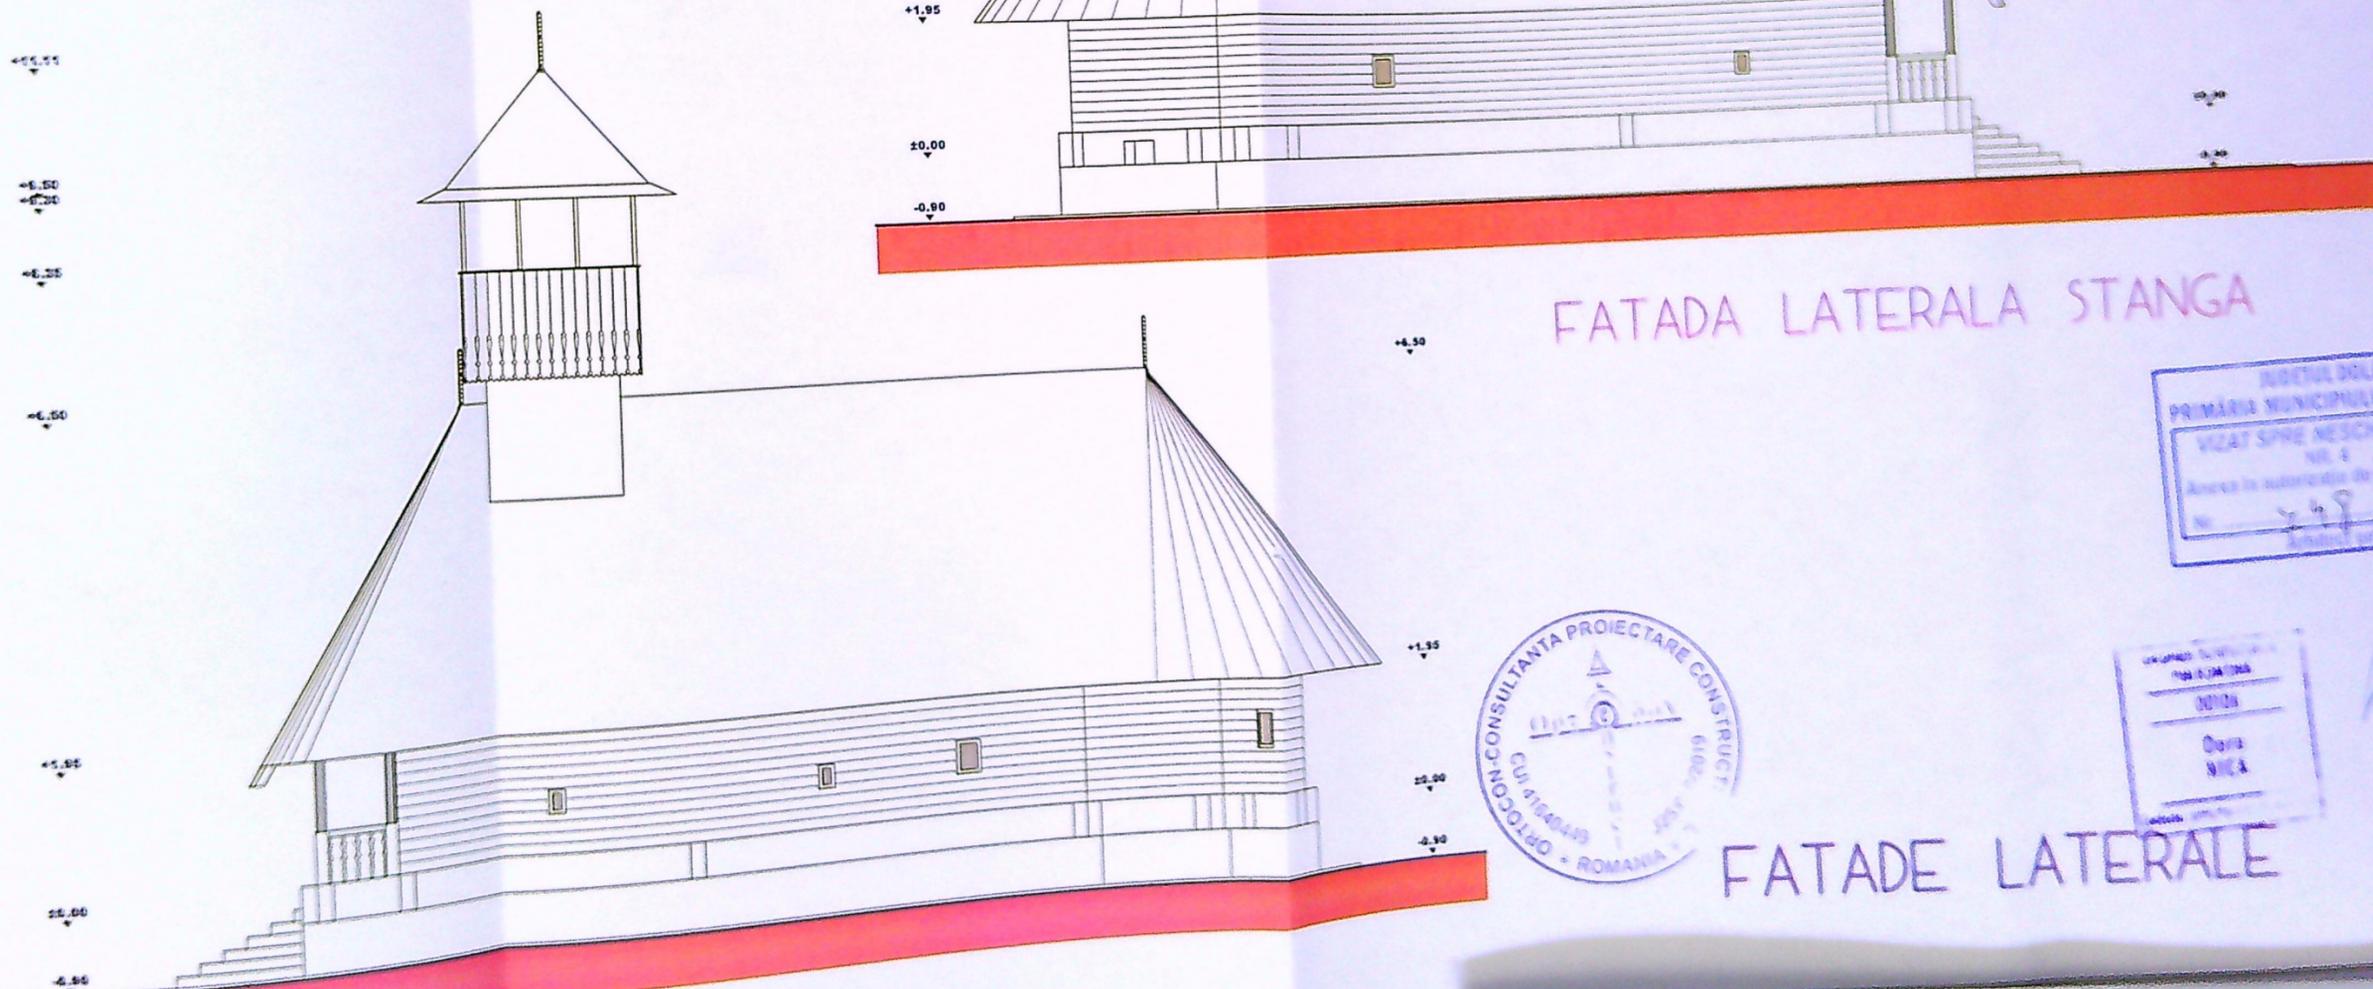

FATADA LATERALA STANGA

FATADA LATERALA DREAPTA

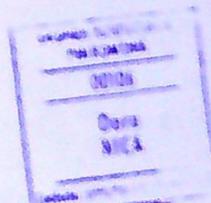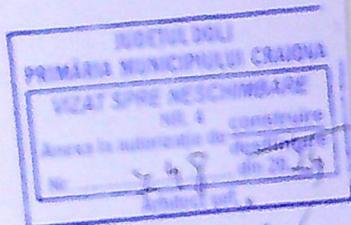

FATADE LATERALE