

INDICI DE OCUPARE SI UTILIZARE AI TERENULUI

EXISTENT

S_{teren} = 332 mp
S_c existentă = 84,28 mp
S_d existentă = 84,28 mp
P.O.T. existent = 25,39%
C.U.T. existent = 0,25

PROPUȘ

S_c propusă = 116,2 mp
S_d propusă = 232,4 mp
R_h propus = P+M
P.O.T. propus = 35%
C.U.T. propus = 0,73

LEGENDĂ:

Limita de proprietate
Corp C2 - ANEXĂ desființat

Extindere CORP C1 intrare în legalitate, cu:
S_c = 31,92 mp, S_d = 63,84 mp, R_h = P+M
Mansardare CORP C1 cu funcțiunea de
LOCUINȚĂ, cu:

S_c = 84,28 mp, S_d = 168,56, R_h = P+M
Acces

Spațiu verde

LOCUINȚĂ,
R_H=P

Oficiul Național de Cadastru
Geodezie și Cartografie
Oficiul Județean de cadastru,
geodezie și cartografie
Nr. de înregistrare 849 data 11/11/2004
Verificat și recepționat
Consilier ADRIAN GRABINA

OFICIUL DE CADASTRU SI
PUBLICITATE IMOBILIARA DOLJ
Recepționat

Data , Decembrie 2004

nr.21

Acces str. Poteru

5.83m LOCUINȚĂ,
nr.23 R_H=P

Acces str. Poteru

Intocmit: Neacsu Adrian

DENUMIRE PROIECT:
EXTINDERE, MANSARDARE CORP C1
LOCUINȚĂ P DE LA P LA P+M -
LUCRĂRI EXECUTATE FĂRĂ
AUTORIZAȚIE DE CONSTRUIRE
Adresa: JUD. DOLJ, MUN. CRAIOVA,
STR. BRATEȘ NR. 24

BENEFICIAR:

MECIC FLORIN

Adresa: JUD. OLT, MUN. SLATINA, STR.
OPT. ALDESCU NR. 10

PROIECTANT GENERAL:

BIAAS - BIROU INDIVIDUAL DE ARHITECTURĂ
- ALEXANDRU STĂNCESCU
C.I.F.: 35154355
ADRESA: ROMÂNIA, JUD. DOLJ, MUN.
CRAIOVA, Str. FRAȚII GOLEȘTI, NR. 2, BL.
M18B, SC. 1, AP. 16
Tel.: +4 0752 188 540
E-mail: alex@biaasx.com | www.biaasx.com

PROIECTANT SPECIALITATE
ARHITECTURĂ:

BIAAS - BIROU INDIVIDUAL DE ARHITECTURĂ -
ALEXANDRU STĂNCESCU
C.I.F.: 35154355

SEF PROIECT:

arh. Alexandru Stăncescu

PROIECTAT:

arh. Alexandru Stăncescu

DESENAT:

arh. Alexandru Stăncescu

VERIFICATOR:

ORDINUL ARHITECTILOR
DIN ROMÂNIA

8158



Alexandru
STĂNCESCU

Faza:

D.T.A.C.

Data:

PLAN DE SITUAȚIE

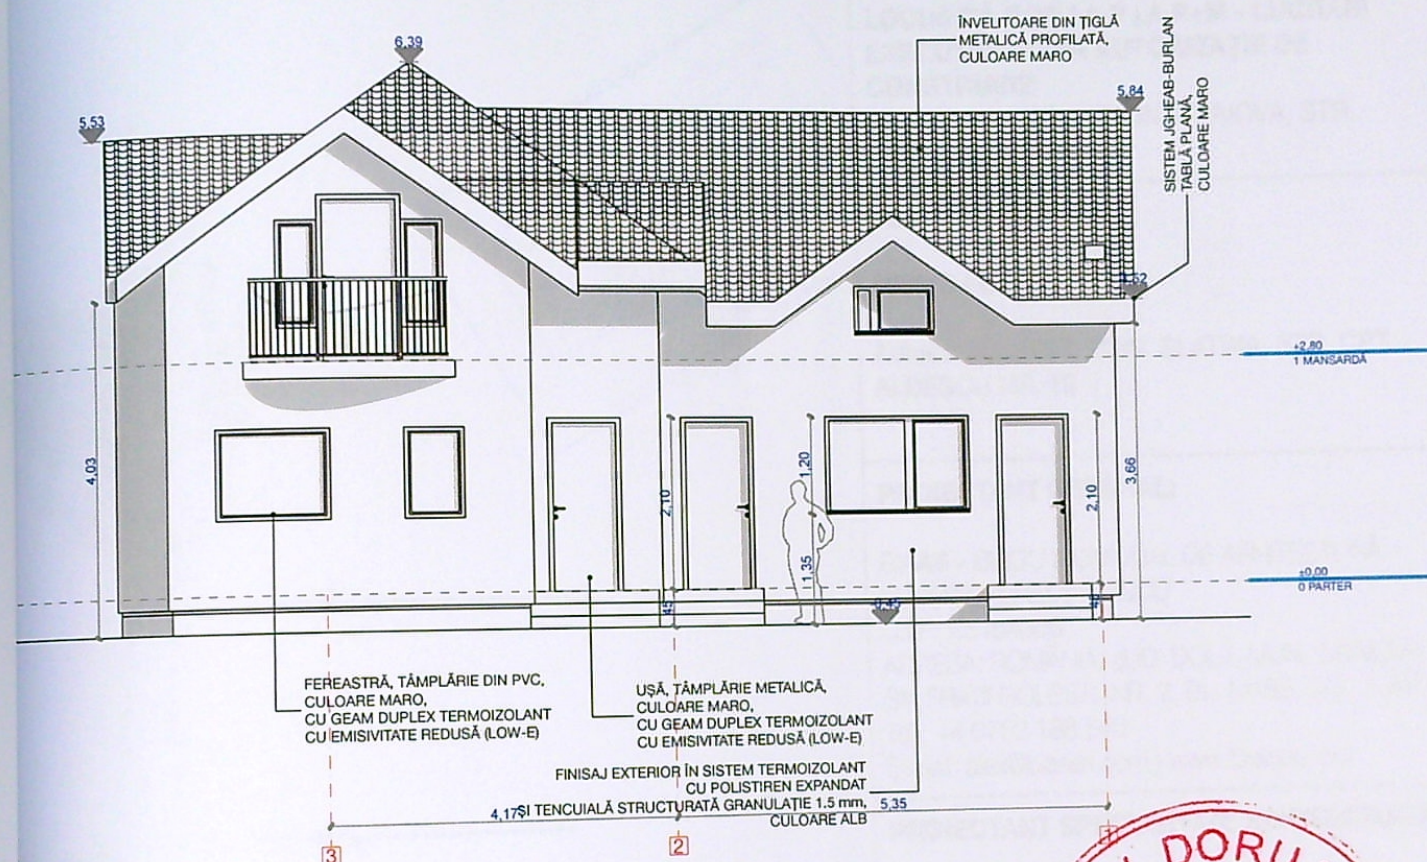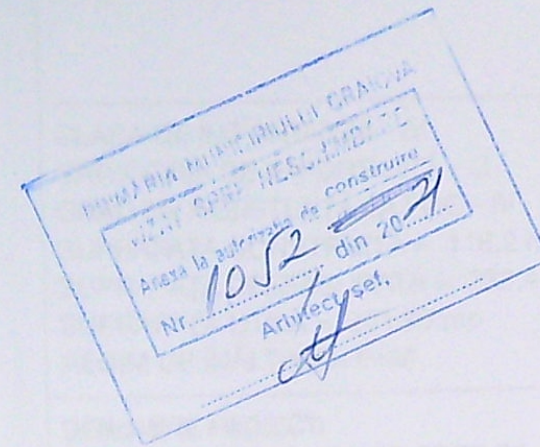

NUMIRE PROIECT:
TINDERE, MANSARDARE CORP C1
CUINȚĂ P DE LA P LA P+M -
CRĂRI EXECUTATE FĂRĂ
TORIZAȚIE DE CONSTRUIRE
resa: JUD. DOLJ, MUN. CRAIOVA,
R. BRATEȘ NR. 24

NEFIICIAR:
CIC FLORIN

resa: JUD. OLT, MUN. SLATINA, STR.
T. ALDESCU NR. 19

PROIECTANT GENERAL:
BIAAS - BIROU INDIVIDUAL DE ARHITECTURĂ
- ALEXANDRU STĂNCESCU
C.I.F.: 35154355
ADRESA: ROMÂNIA, JUD. DOLJ, MUN.
CRAIOVA, Str. FRĂȚII GOLEȘTI, NR. 2, BL.
M18B, SC. 1, AP. 16
Tel.: +4 0752 188 540
E-mail: alex@biaasx.com | www.biaasx.com

PROIECTANT SPECIALITATE
ARHITECTURĂ:
BIAAS - BIROU INDIVIDUAL DE ARHITECTURĂ
- ALEXANDRU STĂNCESCU
C.I.F.: 35154355
ADRESA: ROMÂNIA, JUD. DOLJ, MUN.
CRAIOVA, Str. FRĂȚII GOLEȘTI, NR. 2, BL.
M18B, SC. 1, AP. 16 Tel.: +4 0752 188 540

SEF PROIECT:
arh. Alexandru Stăncescu
PROIECTAT:
arh. Alexandru Stăncescu
DESENAT:
arh. Alexandru Stăncescu
VERIFICATOR:

FAȚADA NORD

Proiect nr:
64/2019

Scara:
1:100

Plansa nr:
A.08

Faza:
D.T.A.C.

Data:
DEC. 2020


în legalitate, cu:
pp, R_h= P+M
unțiunea de


R_h= P+M



de Cadastru
artografie
de cadastru.
artografie
data
ceptionat
GRABINA

SI
A DOLJ

drian

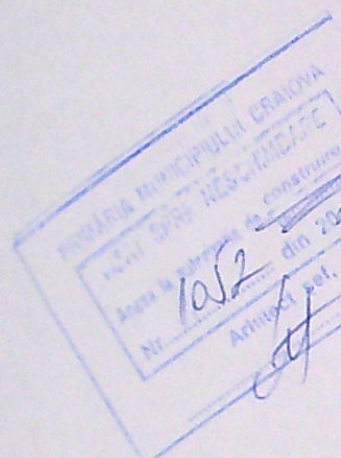

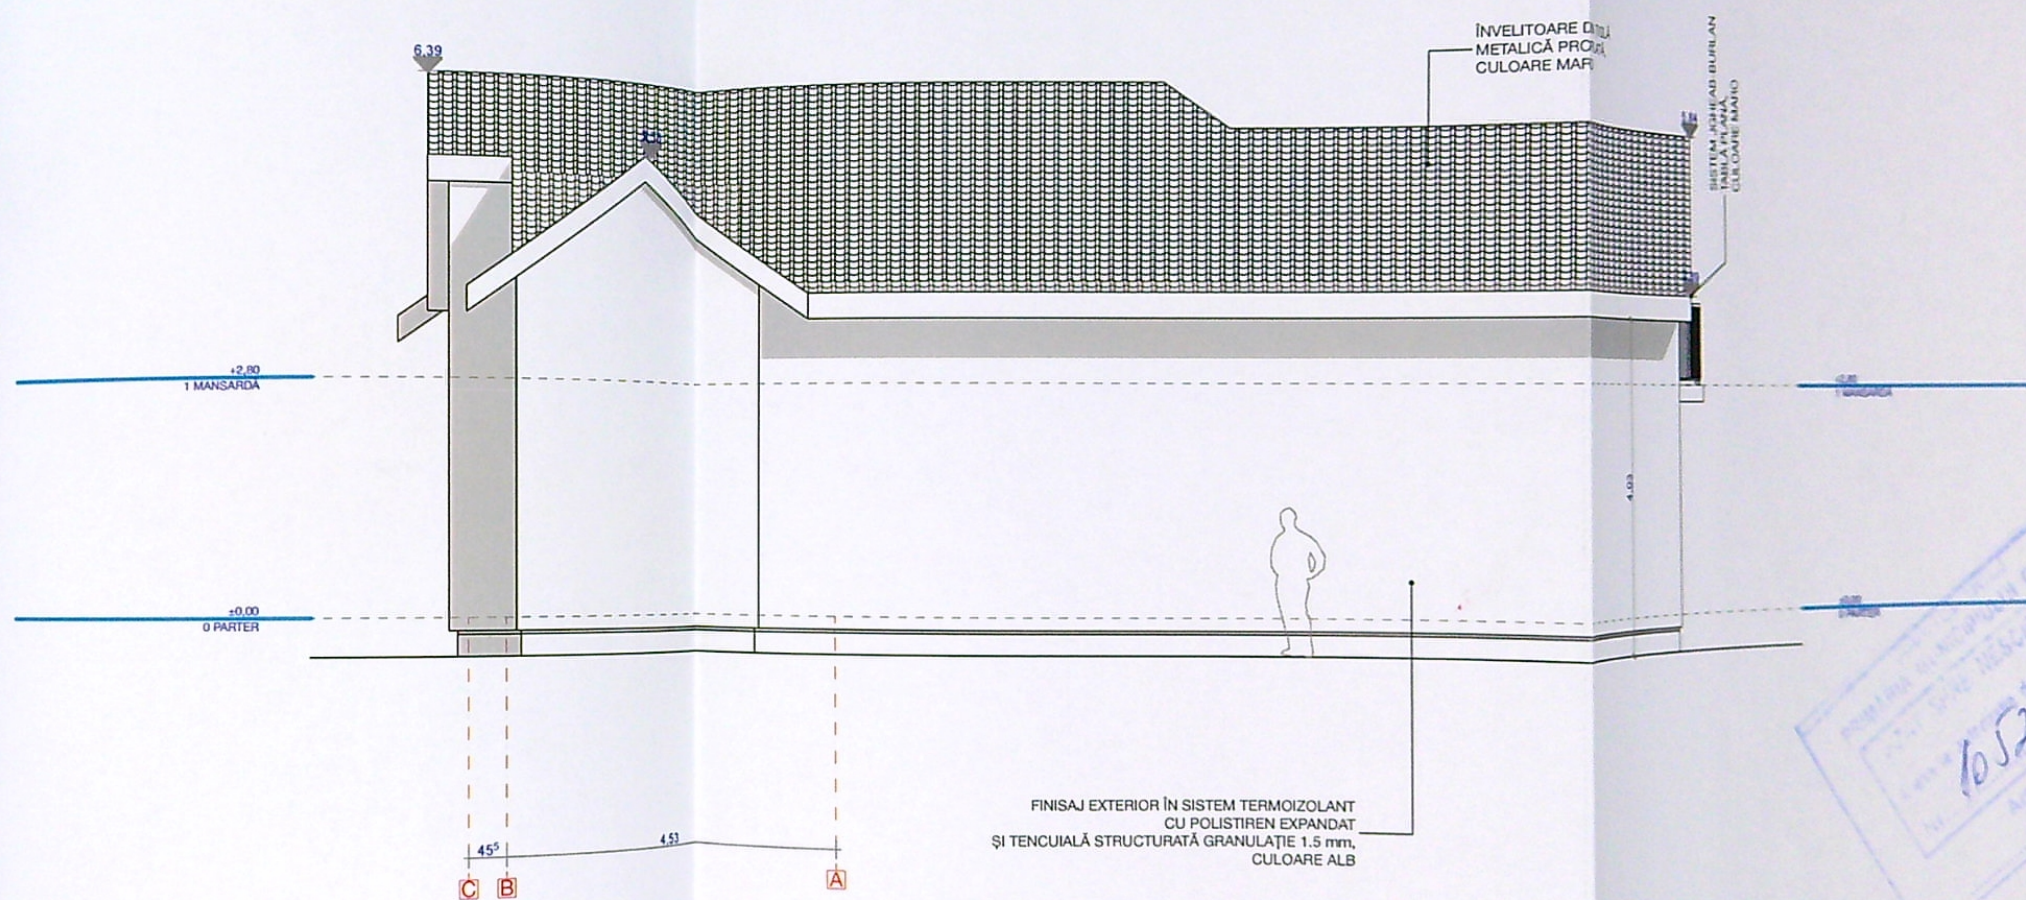

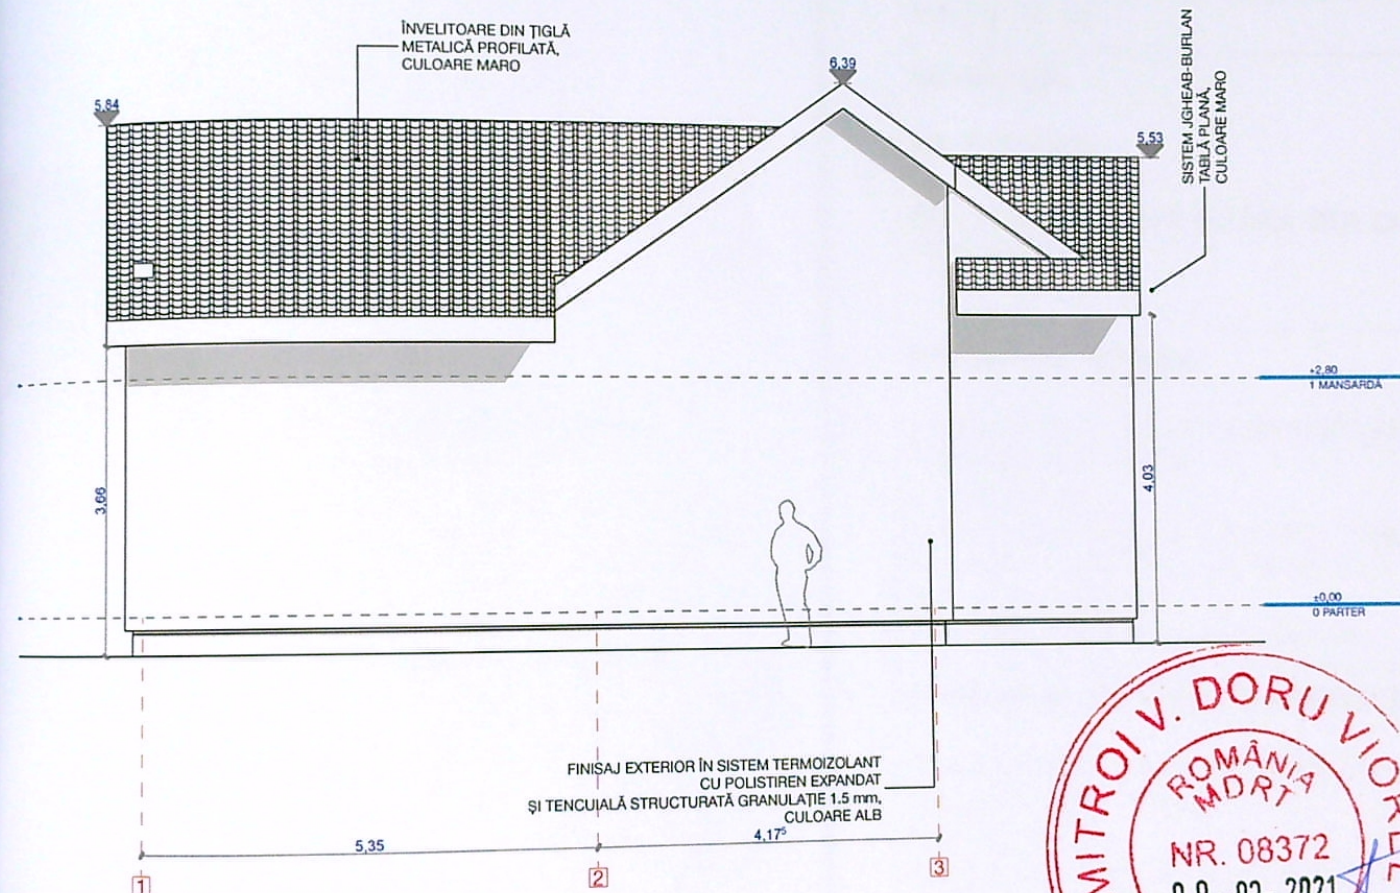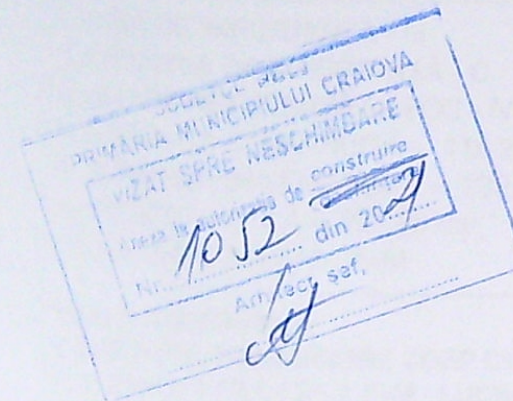

DENUMIRE PROIECT:
EXTINDERE, MANSARDARE CORP C1
LOCUINȚĂ P DE LA P LA P+M -
LUCRĂRI EXECUTATE FĂRĂ
AUTORIZAȚIE DE CONSTRUIRE
Adresa: JUD. DOLJ, MUN. CRAIOVA,
STR. BRATEȘ NR. 24

BENEFICIAR:
MECIC FLORIN

Adresa: JUD. OLT, MUN. SLATINA, STR.
CPT. ALDESCU NR. 19

PROIECTANT GENERAL:

BIAAS - BIROU INDIVIDUAL DE ARHITECTURĂ
- ALEXANDRU STĂNCESCU
C.I.F.: 35154355
ADRESA: ROMÂNIA, JUD. DOLJ, MUN.
CRAIOVA, Str. FRĂȚII GOLEȘTI, NR. 2, BL.
M18B, SC. 1, AP. 16
Tel.: +4 0752 188 540
E-mail: alex@biaasx.com | www.biaasx.com

PROIECTANT SPECIALITATE
ARHITECTURĂ:

BIAAS - BIROU INDIVIDUAL DE ARHITECTURĂ -
ALEXANDRU STĂNCESCU
C.I.F.: 35154355
ADRESA: ROMÂNIA, JUD. DOLJ, MUN.
CRAIOVA, Str. FRĂȚII GOLEȘTI, NR. 2, BL.
M18B, SC. 1, AP. 16
Tel.: +4 0752 188 540
E-mail: alex@biaasx.com | www.biaasx.com

SEF PROIECT:

arh. Alexandru Stăncescu

PROIECTAT:

arh. Alexandru Stăncescu

DESENAT:

arh. Alexandru Stăncescu

VERIFICATOR:

FAȚADA SUD

Proiect nr:

Scara:
1:100

Planșa nr:
A.10

Faza:
D.T.A.C.

Data:
DEC. 2020

re în legalitate, cu:
mp, R_n= P+M
funcțiunea de

6, R_n= P+M

de Cadastru
Cartografie
an de cadastru.
Cartografie
data
recepționat
IAN GRADINA

RU SI
ARA DOLJ

Adrian

Faza:
D.T.A.C.

Data:
C. 2020