




PLAN DE AMPLASAMENT SI DELIMITARE A IMOBILULUI
SCARA: 1:500
(extravilan)

cadastral 221665	Suprafata masurata a imobilului (mp) 500	Adresa imobilului Mun. Craiova, tarla 24, parcelele 2, 3, 3/1, 4, jud. Dolj - LOT 20
Cartea Funciara	Unitatea Administrativ Teritoriala (UAT) MUNICIPIUL CRAIOVA	


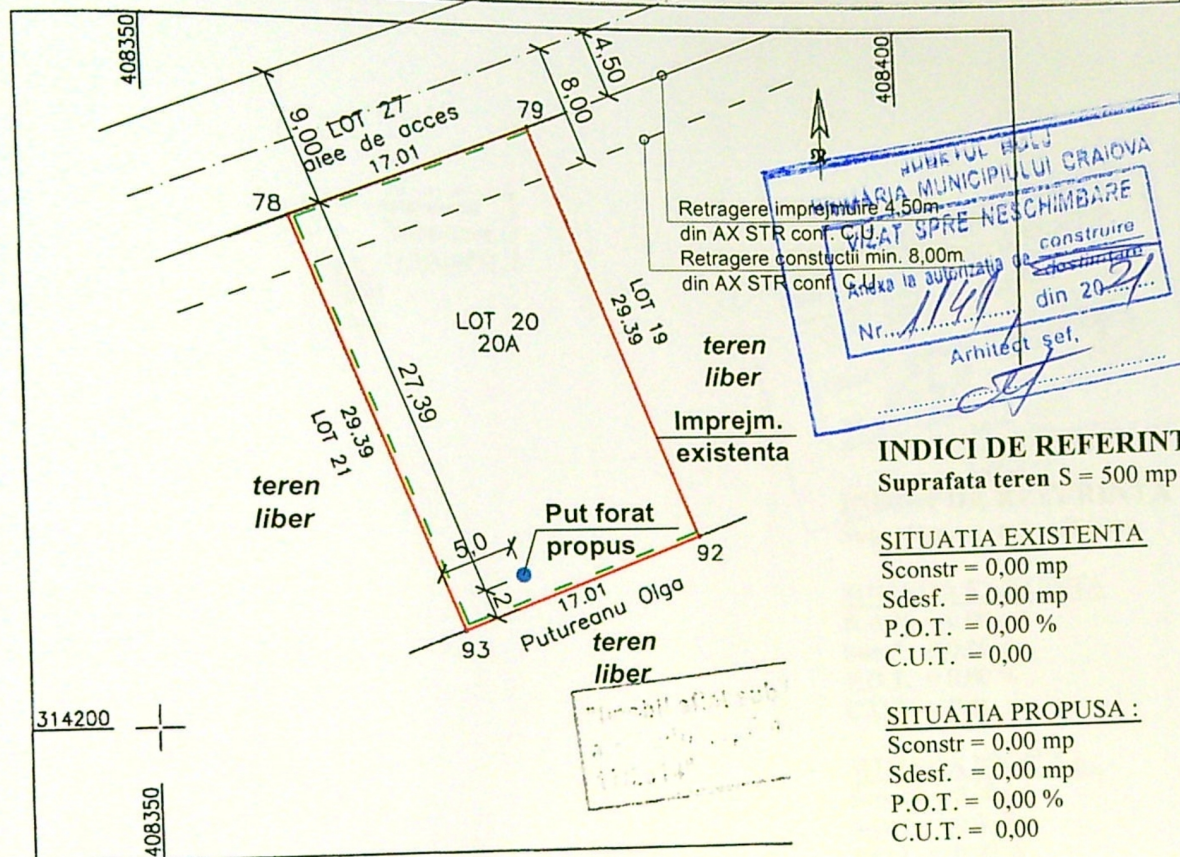


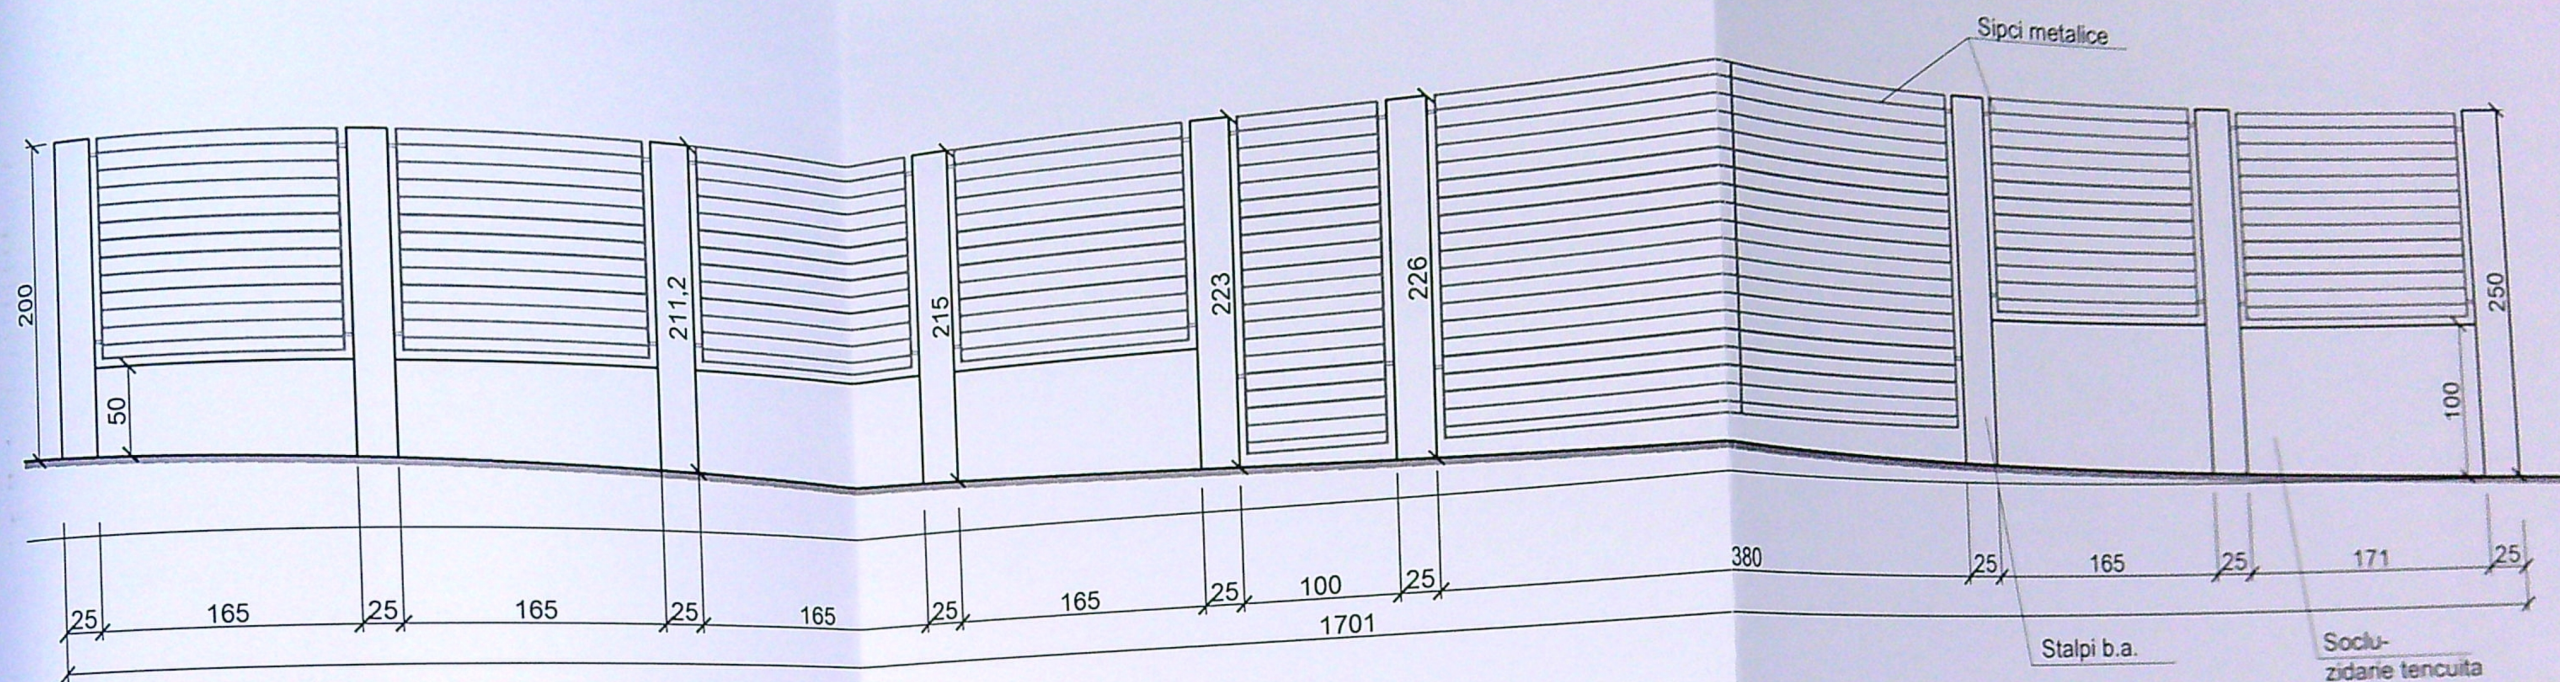

VEDERE

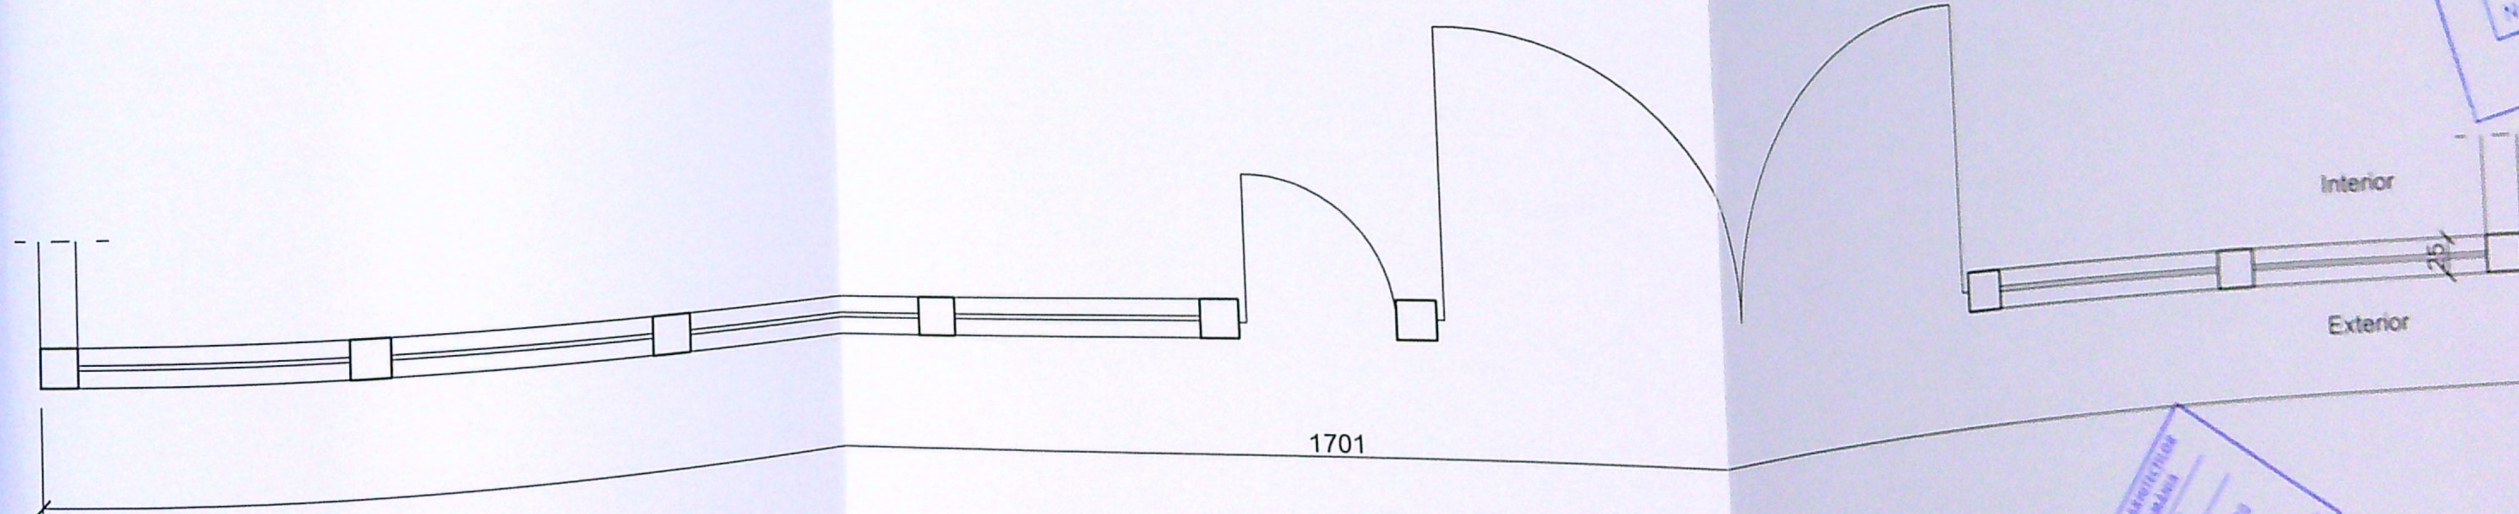

PLAN

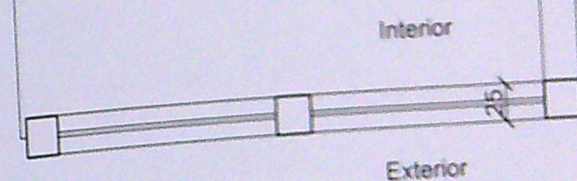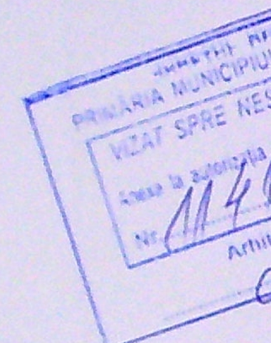

VERIFICATOR/ EXPERT	NUME	SEMNAȚURA	CERINȚA	REFERAT / EXPER
S.C. GIURGIULESCU PROIECT S.R.L. C.U.I. 22401917, J16/1767/2007, tel. 0723/089739, 0765/237543 Str. Brașova lui Novac, nr. 79, bl. C8, sc. 1, ap. 29, CRAIOVA, Jud. Dolj				Beneficiar:
				CIOBANU DANIEL și CIOBANU ELENA FL.
Sef proiect	Arh. Adriana Morari		Data	27.07.2021
Proiectat	Arh. Adriana Morari		scara:	
Desenat	Arh. Adriana Morari		1: 50	
Titlu proiect:				IMPREJMUIRE TEREN și Craiova, str. 8 Martie, nr.
Titlu planșă:				IMPREJMUIRE FRON