






5.44

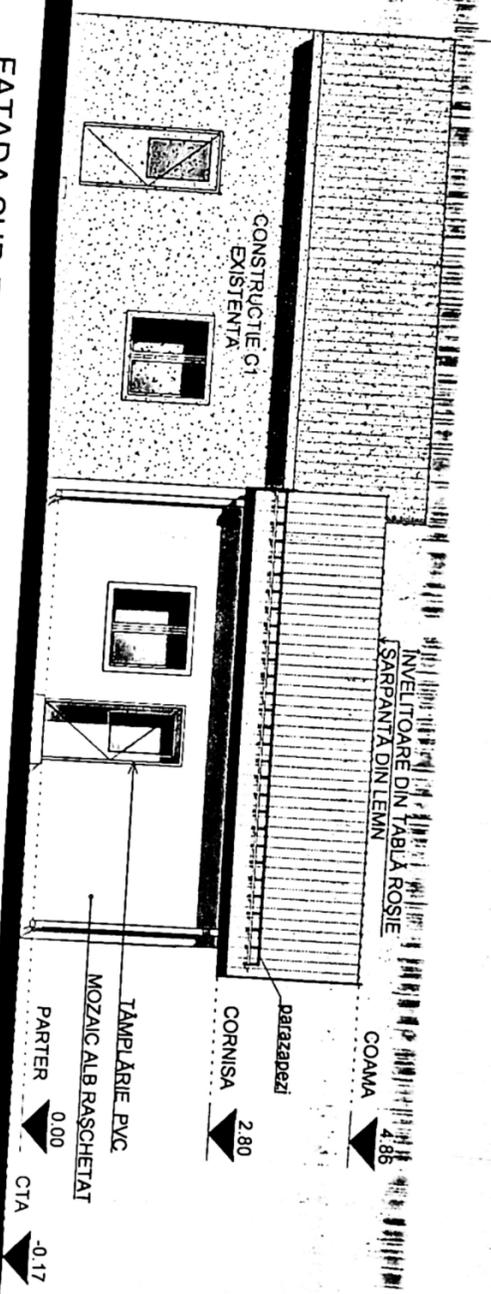


FAȚADA SUD-EST PROPUNERE CONSTRUIRE EXTINDERE SC:1:100

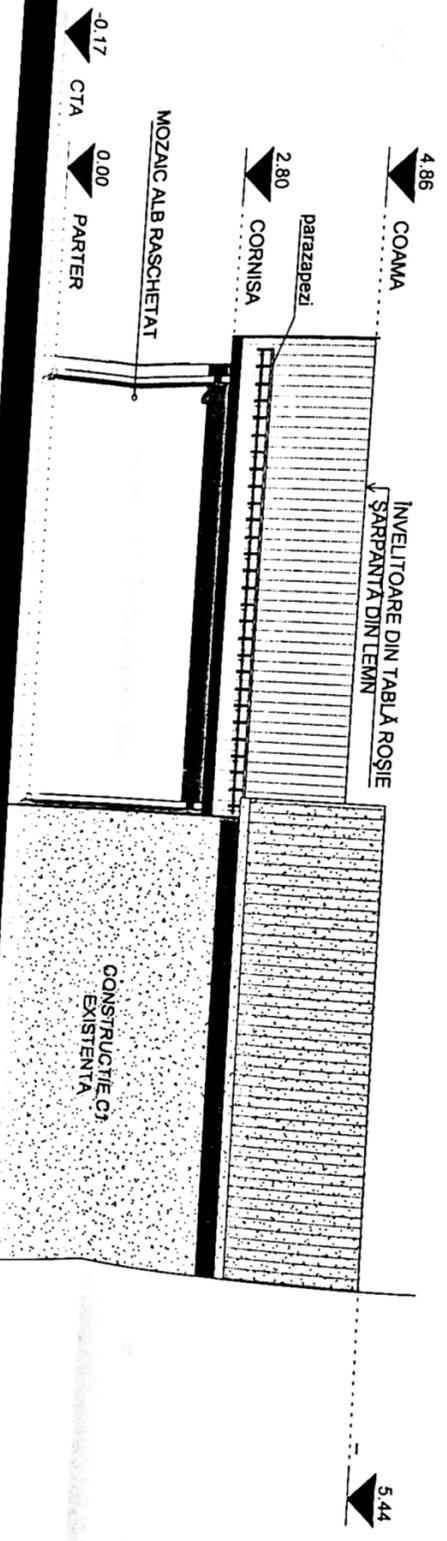

FAȚADA NORD-VEST PROPUNERE CONSTRUIRE EXTINDERE SC:1:100

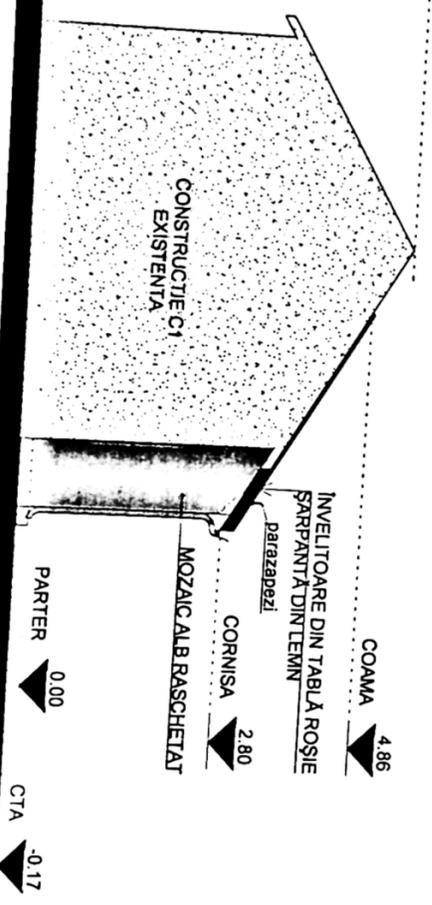

FAȚADA SUD-VEST PROPUNERE CONSTRUIRE EXTINDERE SC:1:100

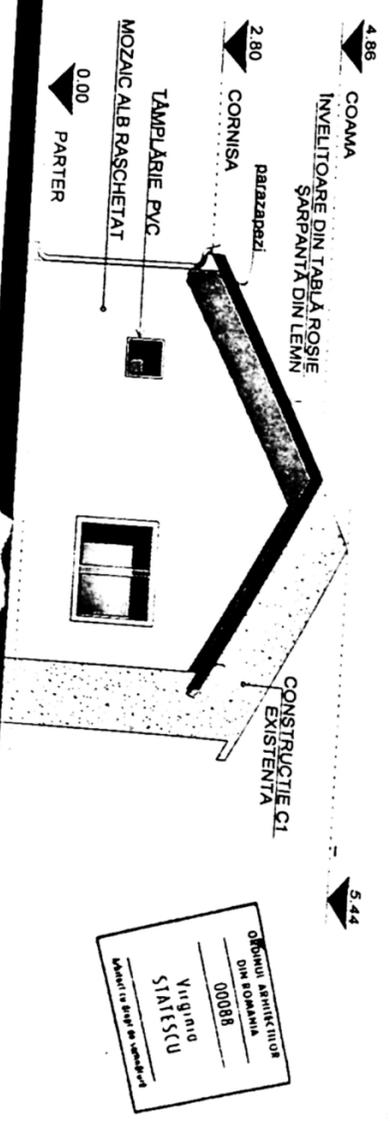

FAȚADA SUD-EST

IDGTI JU. RAIOVA  
 SA MARIA MUNI.  
 VIZAT PRE NESCHIMBARE  
 "mastru"  
 din 20.04.  
 Nr. 130  
 Architect ser.

ORDINUL ARHITECTURII  
 DIN ROMANIA  
 00088  
 VIRGINIU  
 STĂTESCU  
 Arhitect de șef de proiect