


Nr.cad.	S.masurata	Adresa Imobilului
257635	550 mp	mun.Craiova
Cartea Funciara nr		UAT
		CRAIOVA

str.Maslinului,nr.17 (fosta str.Teilor,nr.155-T.67, P.7), jud.Dolj

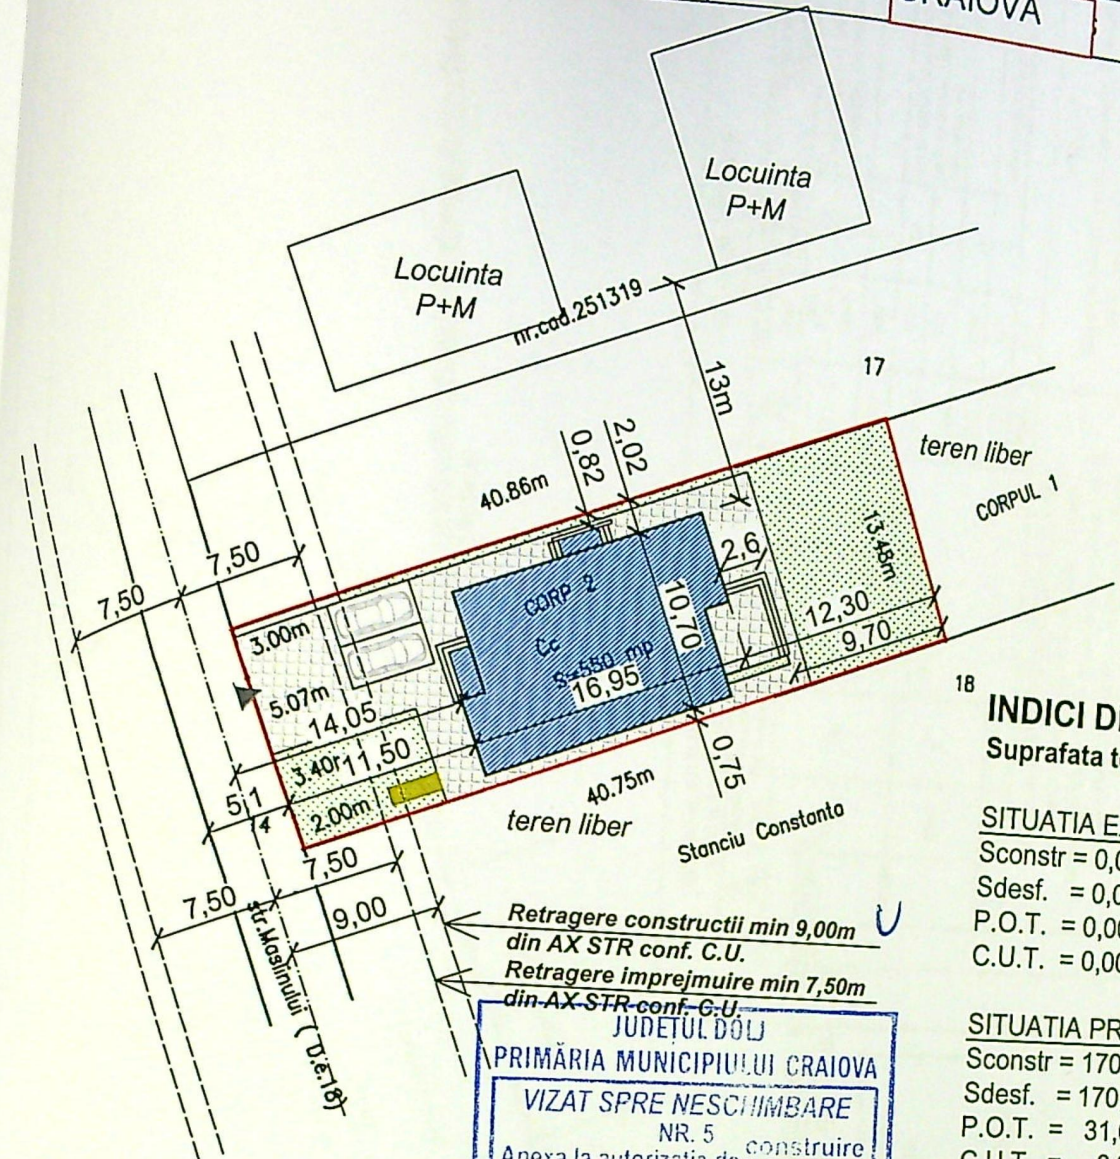

18 **INDICI DE REFERINTA**
Suprafata teren S=550,00mp

SITUATIA EXISTENTA
Sconstr = 0,00 mp
Sdesf. = 0,00 mp
P.O.T. = 0,00 %
C.U.T. = 0,00

SITUATIA PROPUASA :
Sconstr = 170,78 mp
Sdesf. = 170,78 mp
P.O.T. = 31,05 %
C.U.T. = 0,31

JUDETUL DOLJ
PRIMĂRIA MUNICIPIULUI CRAIOVA
VIZAT SPRE NESCHIMBARE
NR. 5
Anexa la autorizatia de construire
Nr. 383 din 20.25
Arhitect sef.

A. Date referitoare la teren

Nr. parcela	Categ de folosinta	Suprafata (mn)
-------------	--------------------	----------------


LEGENDA:

- LIMITA DE PROPRIETATE
- ▨ C-TIE LOCUINTA PROIECTATA
Sc=170,78mp
- ▤ ALEI PAVAJ S=154,22mp
- ▥ ZONA VERDE S=200,00mp
- ▦ PARCARE S= 25,00mp
(2 locuri: 2*2,5mx5,0m)
- Platforma betonata amplasare pubele
colectare selectiva
- ▶ Acces parcela

Distantele minime ale constructiei propuse
fata de limitele de proprietate:
-0,82m fata de latura din Nord
-0,75m fata de latura din Sud
-9,70m fata de latura din Est
-11,50m fata de latura din Vest
Distanța constructiei propuse fata de AXUL STRAZII: 14,05m

VERIFICATOR/	ORDINUL ARHITECTILOR DIN ROMANIA 6615 Adriana-Elena MORARI	EVERTIZA NR. / DATA
--------------	--	---------------------

PRIMĂRIA MUNICIPIULUI CRAIOVA
 VIZAT SPRE NESCHIMBARE
 NR. 5
 Anexa la autorizația de construire
 Nr. 383 din 20.05
 Arhitect sef

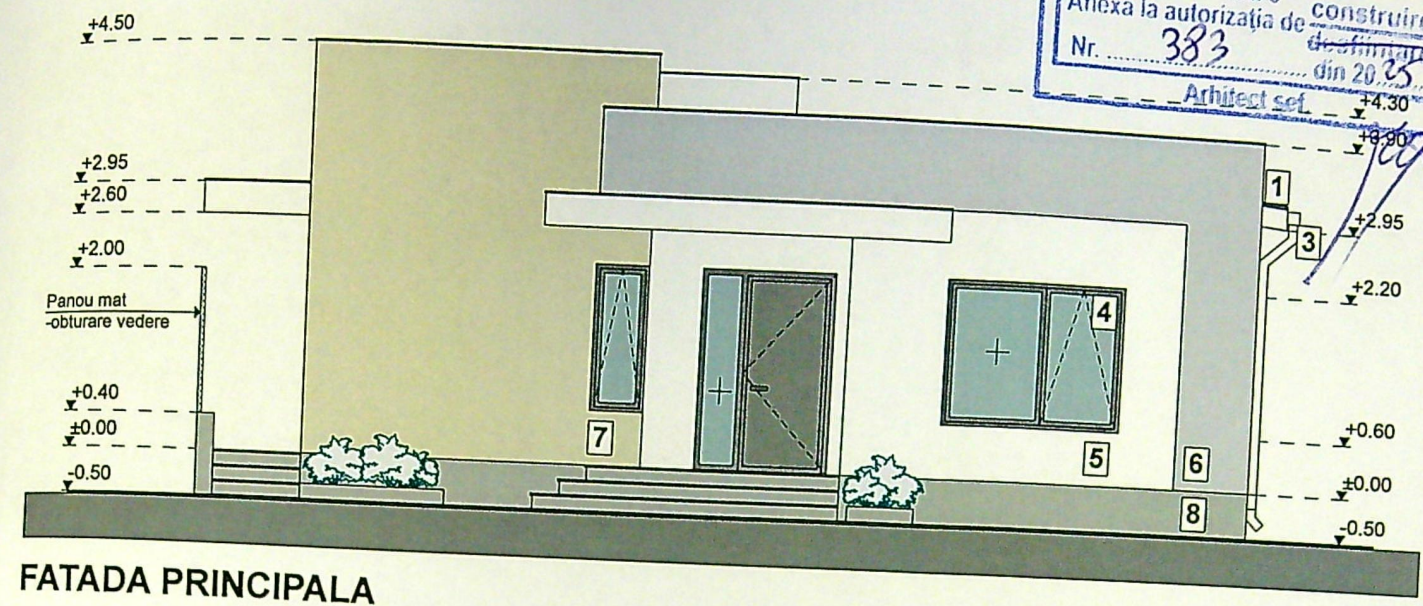

FATADA PRINCIPALA




FATADA POSTERIOARA


1. INVELITOARE DIN TABLA - GRI ANTRACIT
2. OPRITORI DE ZAPADA
3. JGHEABURI SI BURLANE DIN TABLA - ALB
4. GEAMURI TERMOIZOLANTE CU TAMPLARIE PVC - GRI ANTRACIT
5. TENCUIELI DECORATIVE PENTRU EXTERIOR - ALB
6. TENCUIELI DECORATIVE PENTRU EXTERIOR - GRI DESCHIS
7. TENCUIELI DECORATIVE PENTRU EXTERIOR - BEJ
8. TENCUIELI DECORATIVE PENTRU SOCLU - GRI INCHIS
9. BALISTRADA METALICA - GRI

ADRIANA ELENA MORARI
 6615
 Arhitect cu drept de semnatura

GIURGIULESCU
 PROIECT
 S.R.L.
 CRAIOVA-ROMANIA

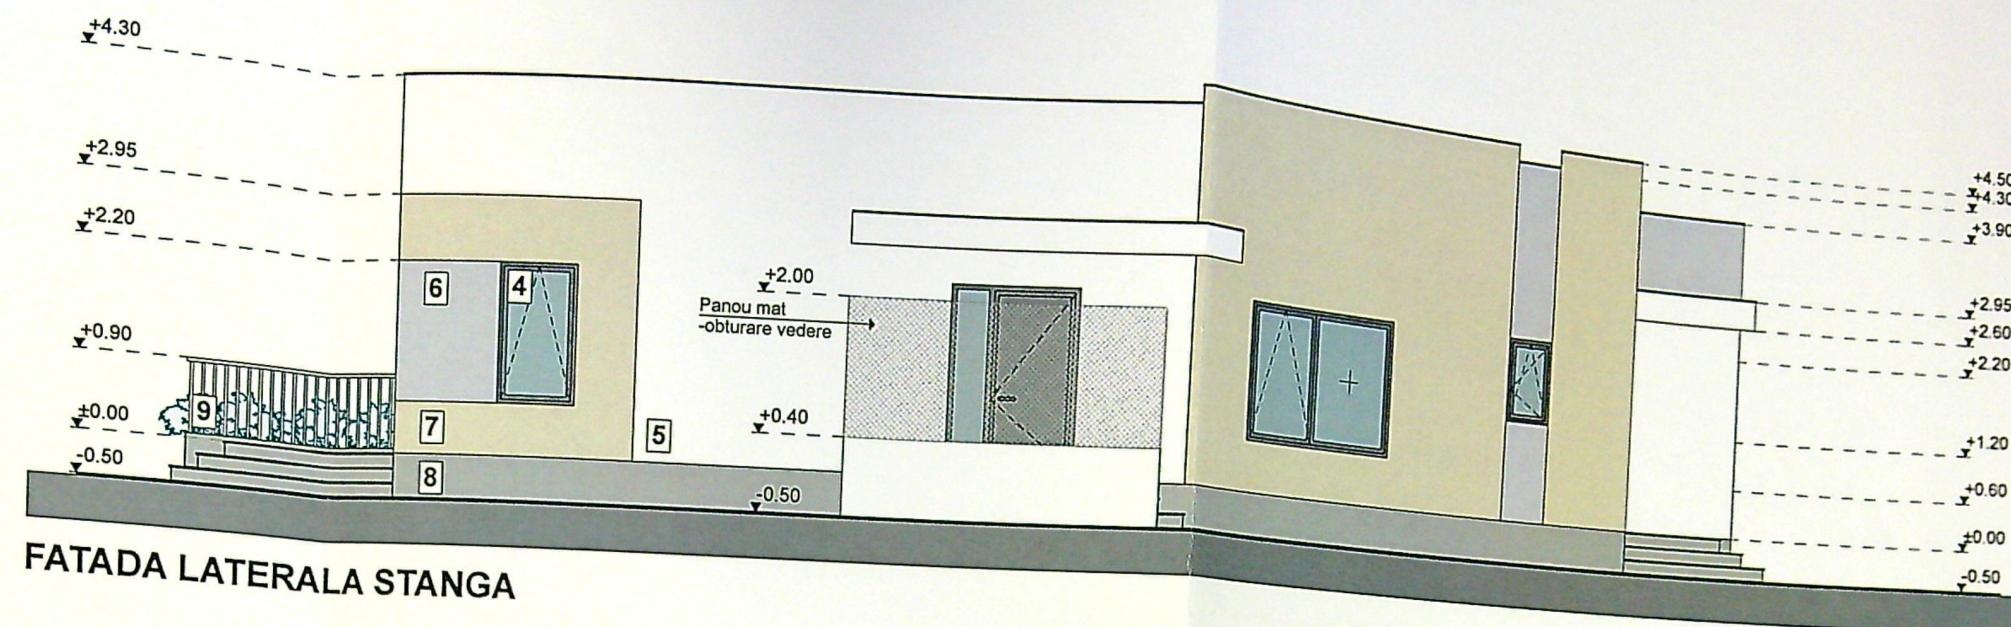

JUDETUL DOLJ
PRIMARIA MUNICIPIULUI CRAIOVA
VIZAT SPRE RECHIZITARE
Nr. 383
din 20.05.2015

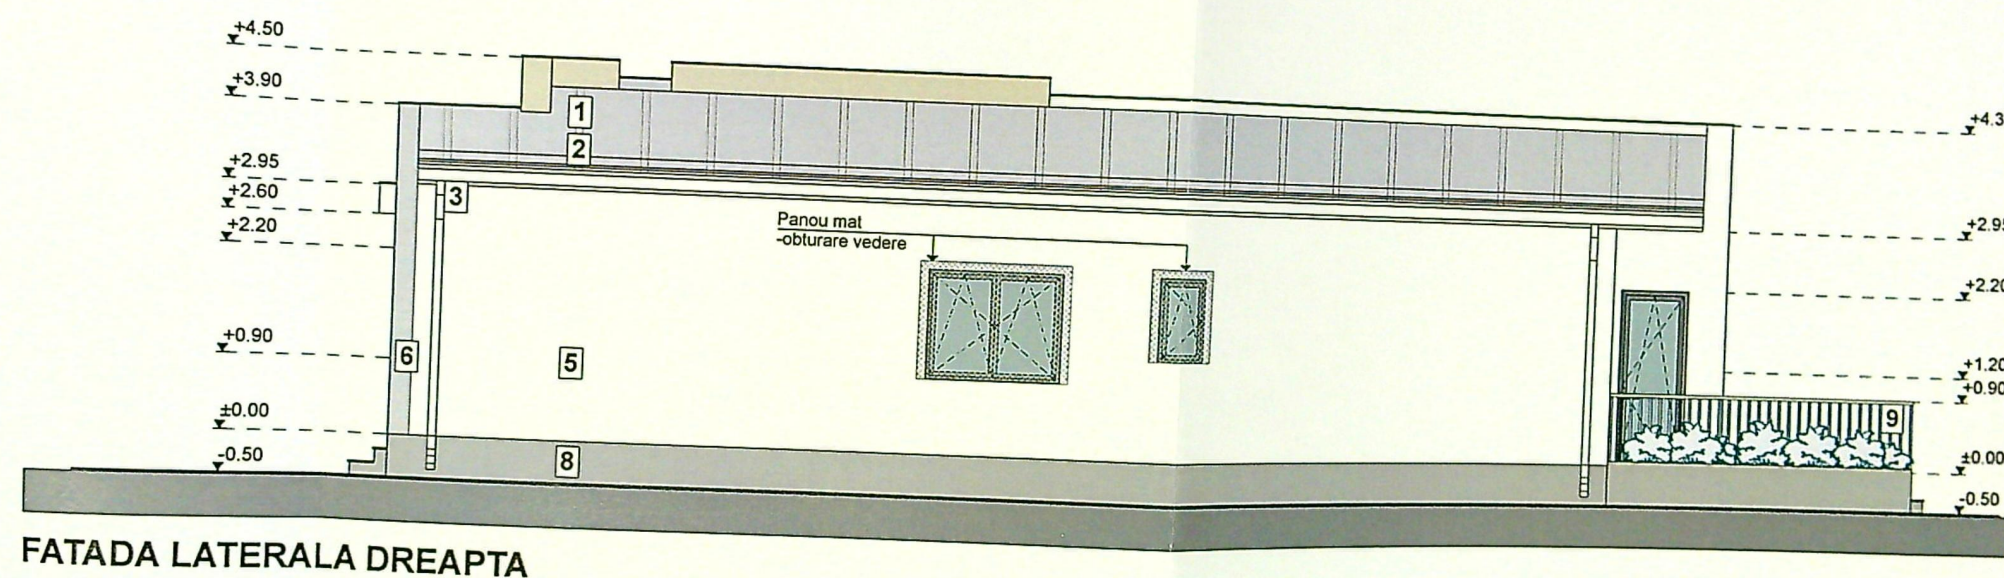

1. INVELITOARE DIN TABLA - GRI ANTRACIT
2. OPRITORI DE ZAPADA
3. JGHEABURI SI BURLANE DIN TABLA - ALB
4. GEAMURI TERMOIZOLANTE CU TAMPLARIE PVC - GRI ANTRACIT
5. TENCUIELI DECORATIVE PENTRU EXTERIOR - ALB
6. TENCUIELI DECORATIVE PENTRU EXTERIOR - GRI DESCHIS
7. TENCUIELI DECORATIVE PENTRU EXTERIOR - BEJ
8. TENCUIELI DECORATIVE PENTRU SOCLU - GRI INCHIS
9. BALUSTRADA METALICA - GRI

VERIFICATOR/ EXPERT	NUME	SEMNTURA	DATA	BENEFICIAR:	Pr. nr.:
				ZIDARI ANDRA DADINA	

S.C. GIURGIULESCU PROIECT S.R.L.
CUI: 22401917
SRL
ROMANIA

REFERAT / EXPERTIZA NR. 1 DATA 20.05.2015

ORDINUL ARHITECTILOR DIN ROMANIA
6875
Adriana Elena MORARI
In drept de semnatura