


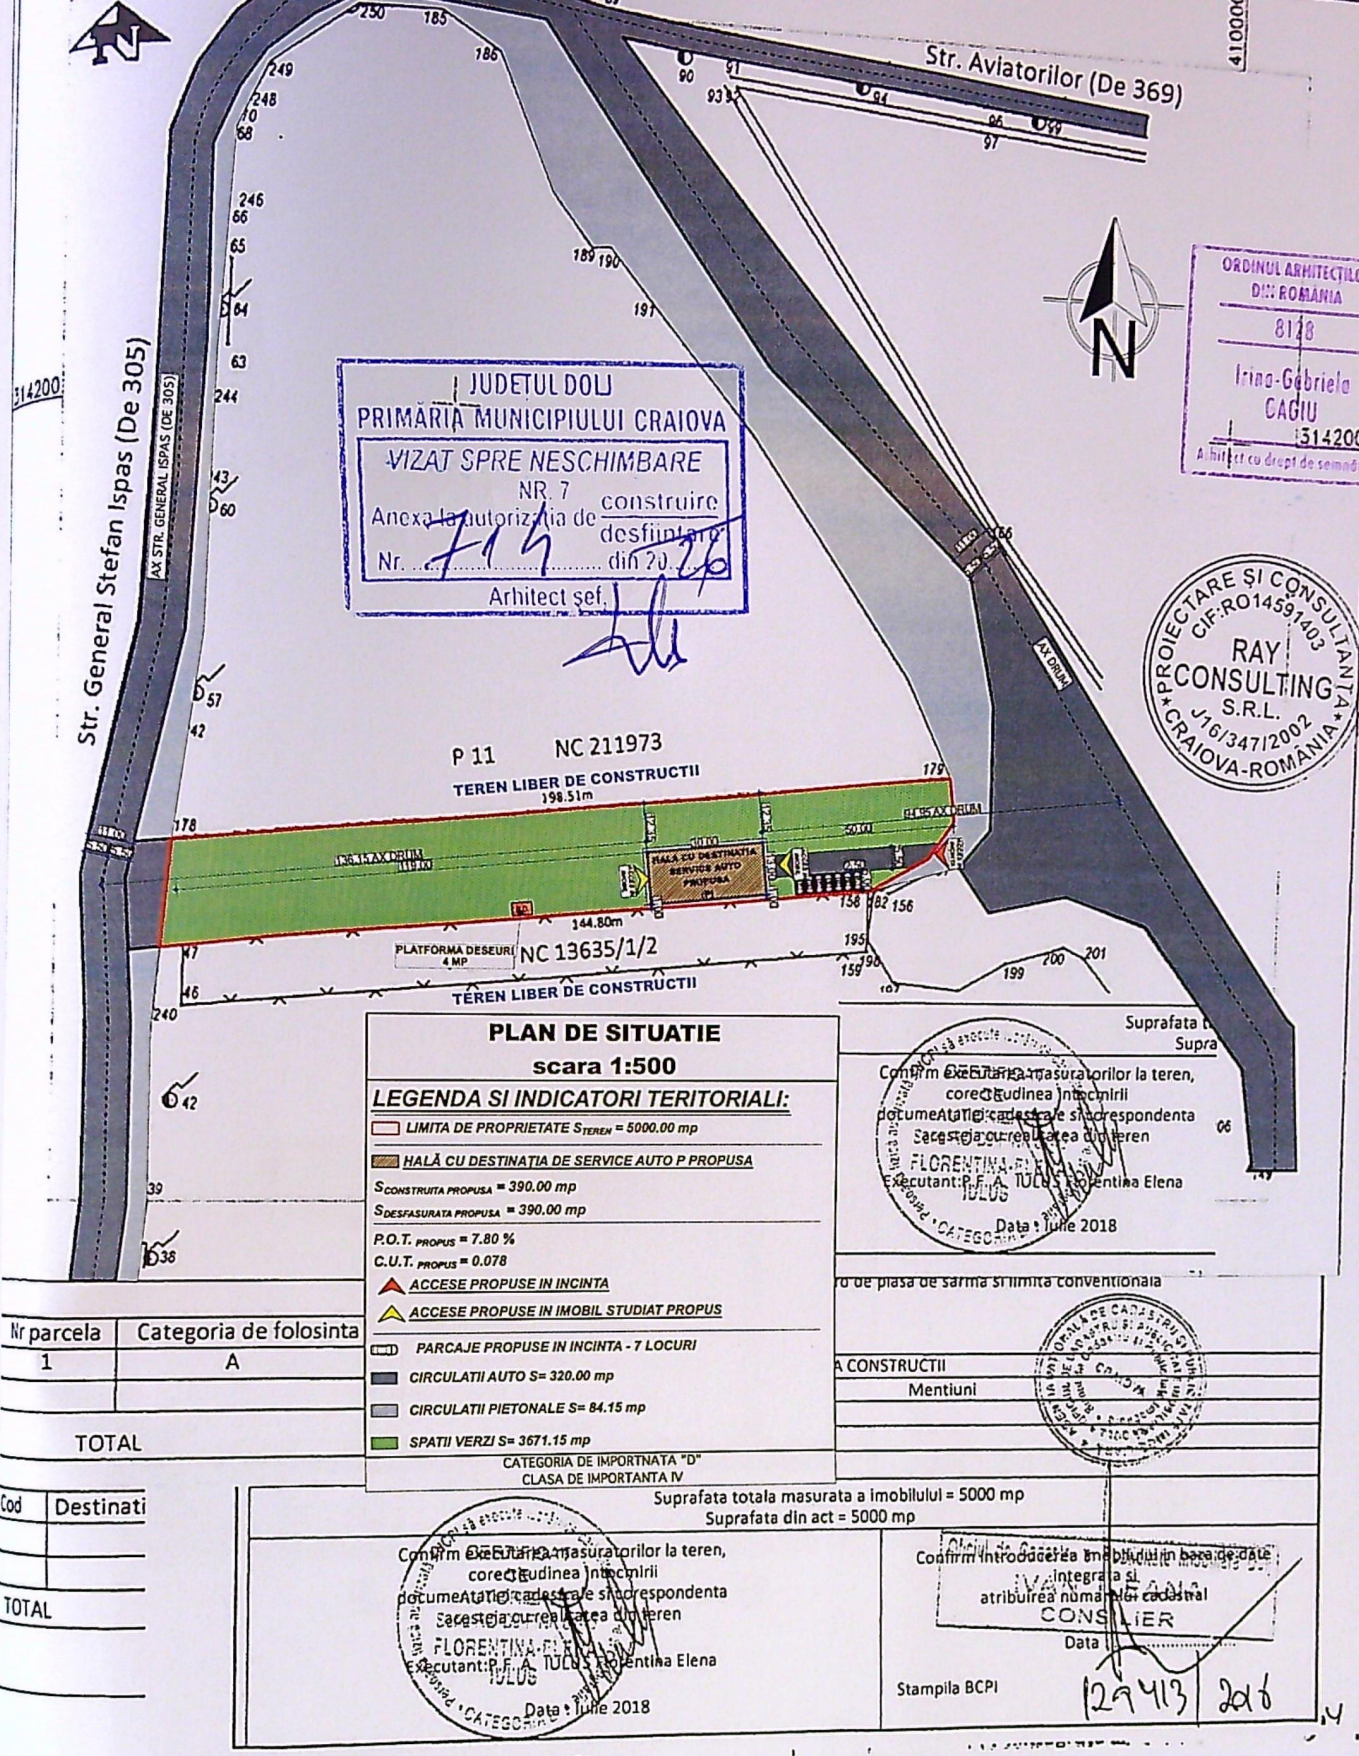

JUDETUL DOLJ
PRIMĂRIA MUNICIPIULUI CRAIOVA
VIZAT SPRE NESCHIMBARE
NR. 7 construire
Anexa la autorizația de destinație
Nr. 719 din 20.12.2018
Arhitect șef. *[Signature]*

ORDINUL ARHITECTILOR
DOLJ ROMANIA
8128
Irina-Gabriela
CAGIU
314200
Arhitect cu drept de semnătură

PROIECTARE ȘI CONSULTANȚĂ
CIF: RO14597403
RAY
CONSULTING
S.R.L.
J16/347/2002
CRAIOVA-ROMANIA

PLAN DE SITUATIE
scara 1:500
LEGENDA SI INDICATORI TERITORIALI:
— LIMITA DE PROPRIETATE S_{teren} = 5000.00 mp
— HALĂ CU DESTINAȚIA DE SERVICE AUTO P PROPUSĂ
S_{CONSTRUITĂ PROPUSĂ} = 390.00 mp
S_{DESFĂȘURATĂ PROPUSĂ} = 390.00 mp
P.O.T. PROPUS = 7.80 %
C.U.T. PROPUS = 0.078
▲ ACCESE PROPUSE IN INCINTA
▲ ACCESE PROPUSE IN IMOBIL STUDIAT PROPUS
— PARCAJE PROPUSE IN INCINTA - 7 LOCURI
— CIRCULAȚII AUTO S = 320.00 mp
— CIRCULAȚII PIETONALE S = 84.15 mp
— SPATII VERZI S = 3671.15 mp
CATEGORIA DE IMPORTANȚĂ "D"
CLASA DE IMPORTANȚĂ IV

Nr parcela	Categoria de folosinta
1	A
TOTAL	

Cod	Destinati
TOTAL	


Confirm executarea măsurătorilor la teren, corectitudinea întocmirii documentației cadastrale și corespondența sarcinii cu realitatea din teren
FLORENTINA-FRANCISCA
Executant: P.F.A. TULUȘ Florentina Elena
Data: Iunie 2018

de piatră de șarmă și limită convențională
A CONSTRUCTII
Mentuni
Suprafata totala masurata a imobilului = 5000 mp
Suprafata din act = 5000 mp
Confirm executarea măsurătorilor la teren, corectitudinea întocmirii documentației cadastrale și corespondența sarcinii cu realitatea din teren
FLORENTINA-FRANCISCA
Executant: P.F.A. TULUȘ Florentina Elena
Data: Iunie 2018
Confirm introducerea imobilului în baza de date integrată și atribuirea numărului cadastral
CONSILIER
Data: 12.04.2018
Stampila BCPI

JUDETUL DOLU
PRIMARIA MUNICIPIULUI CRAIOVA
VIZAT SPRE NESCHIMBARE
NR 7
Anexa la autorizatia de constructii
Nr. 719 din 10
Arhitect sef.



ORDINUL ARHITECTURILOR
DIN ROMANIA
8128
Ing. Gabriel GAGIU

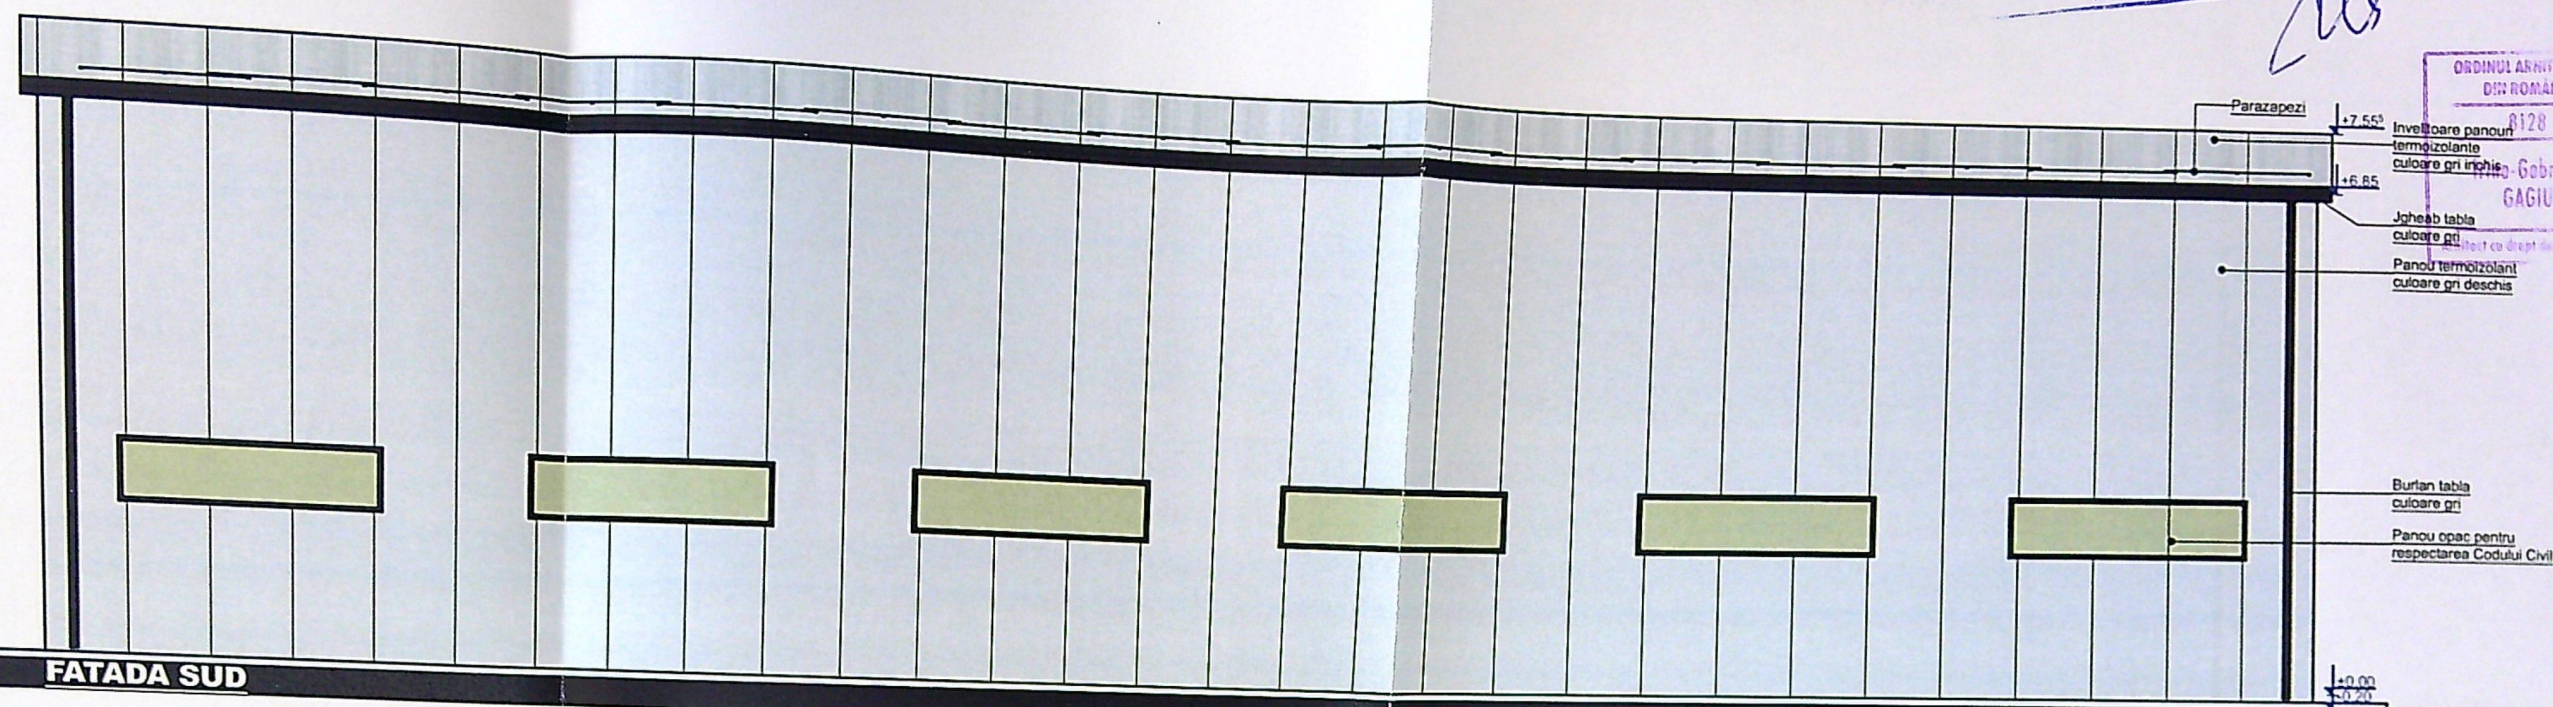

CATEGORIA DE IMPOZITARE
CLASA DE IMPOZITARE

JUDETUL DOLU
PRIMĂRIA MUNICIPIULUI CRAIOVA
VIZAT SPRE NESCHIMBARE
NR. 7 constructie
Anexa la autorizație de construire
Nr.
Arhitect sel

+7.55

+6.85

invelitoare panouri
termoizolante
culoare gri inchis

Parazapezi

+7.55

+6.85

Jgheab tabla
culoare gri

Panou termoizolant
culoare gri deschis

Burlan tabla
culoare gri

Panou opac pentru
respectarea Codului Civil

-0.10

-0.25

FATADA VEST

-0.10

-0.25


ORDINUL ARHITECTILOR
DIN ROMANIA
8128
Irina-Gabriela
GAGIU
Arhitect cu drept de semnătură

PROIECTARE ȘI CO
CIF: RO1459
RAY
CONSUL
S.R.L.
J16/347
CRAIOVA-R

CATEGORIA D
CLASA DE

133
137

JUDEȚUL DOLOJ
 PRIMĂRIA MUNICIPIULUI CRAIOVA
 VIZAT SPRE NESCHIMBARE
 Anexa nr. 7 la proiect de construcție
 Nr. 1/2010
 Arhitectul,

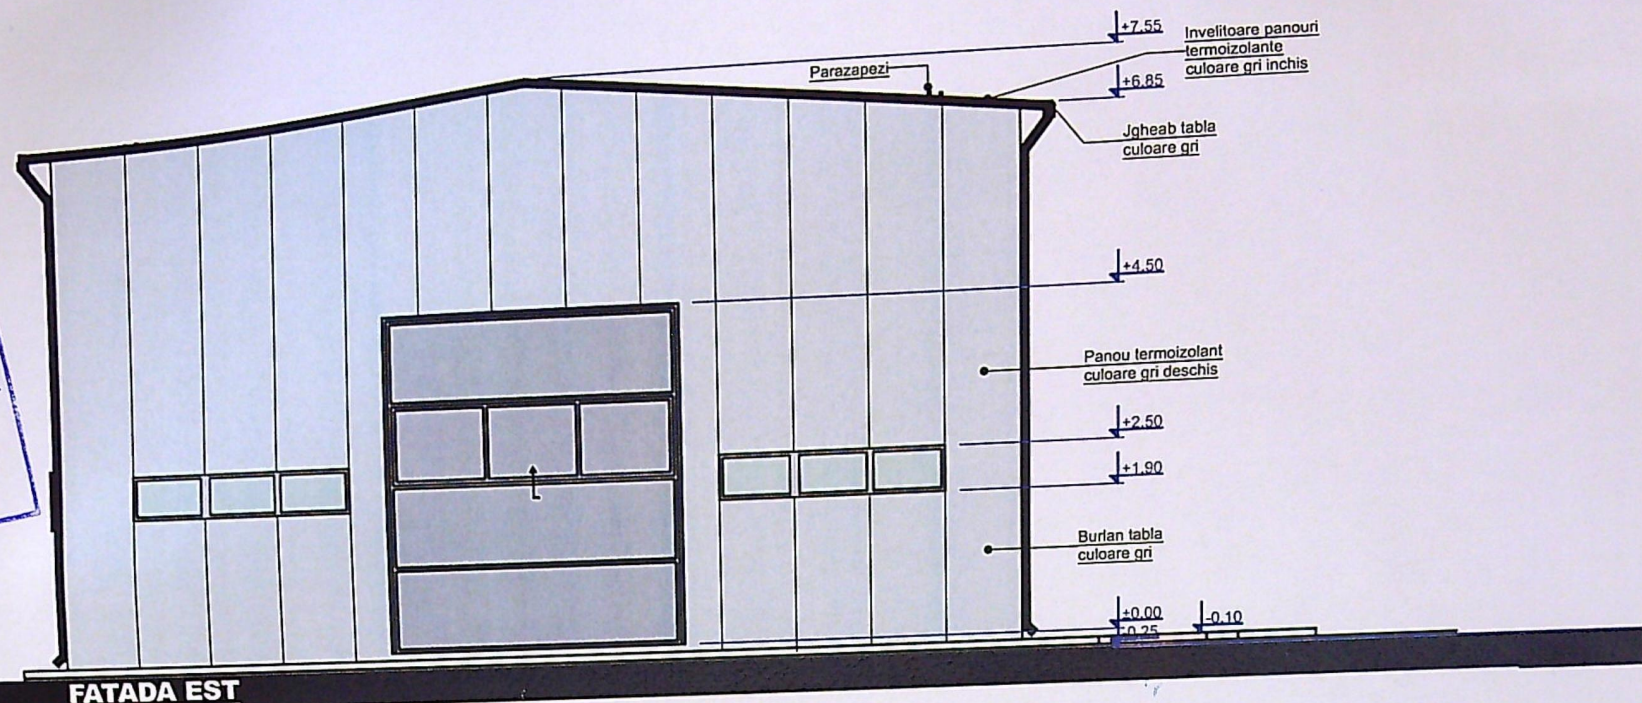


FATADA EST

ORDINUL ARHITECȚILOR
 DIN ROMÂNIA
 8128
 Irina-Gabriela
 GAGIU
 Arhitect cu drept de semnătură

PROIECTARE ȘI
 C.F. RO145
 RAY
 CONSUL
 S.R.L.
 J16/347
 CRAIOVA-R

CATEGORIA DE
 CLASA DE I

134

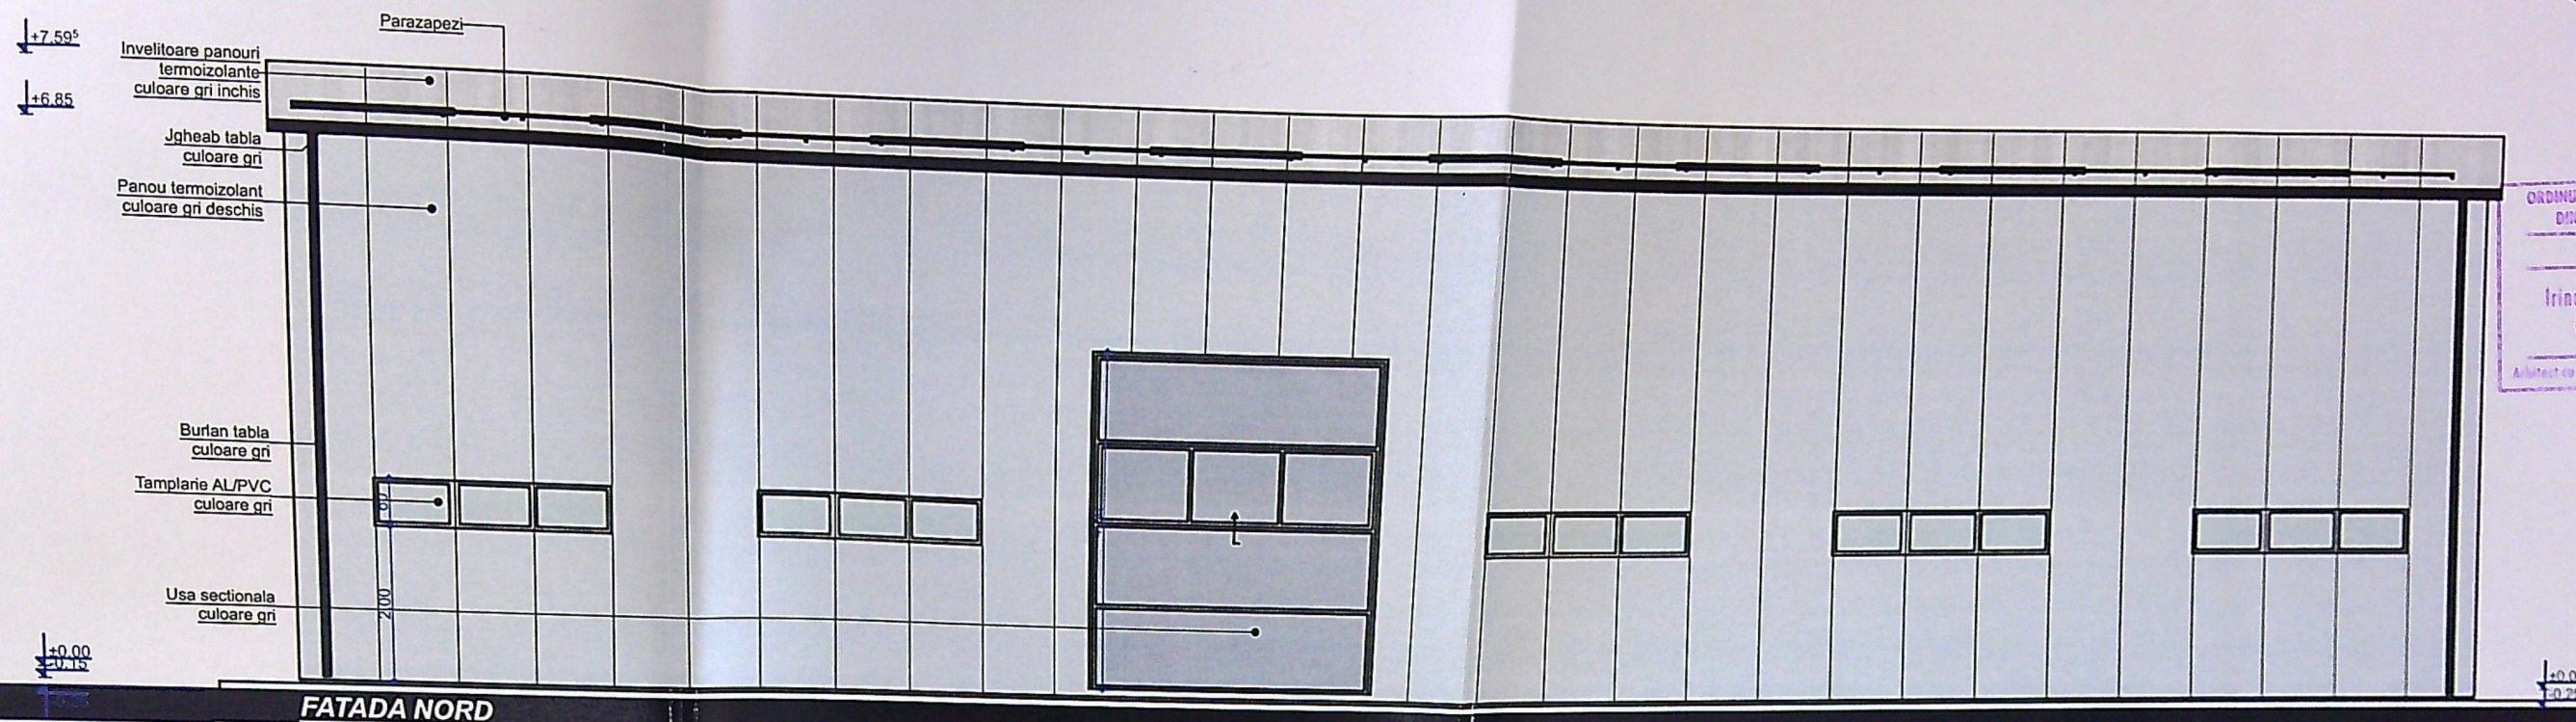

ORDINUL ARHITECTILOR
DIN ROMANIA
8128
Irina-Gabriela
GAGIU
Arhitect cu drept de semnatura

JUDETUL DOLJ
PRIMARIA MUNICIPIULUI CRAIOVA
VIZAT SPRE NESCHIMBARE
NR. 7
Anexa la autorizatia de construire
Nr. 714/2018
din 20
Arhitect sef.

CATEGORIA DE IMC
CLASA DE IMPC