Anexa Nr. 1.35 la regulamentul

PLAN TOPOGRAFIC
Scara 1:200

Nr. cadastral	Suprafata masurata a imobilului [mp]	Adresa imobilului
217736	600	T 22, P12 - extravilan
Nr. Cartea Funciara	217736	UAT CRAIOVA

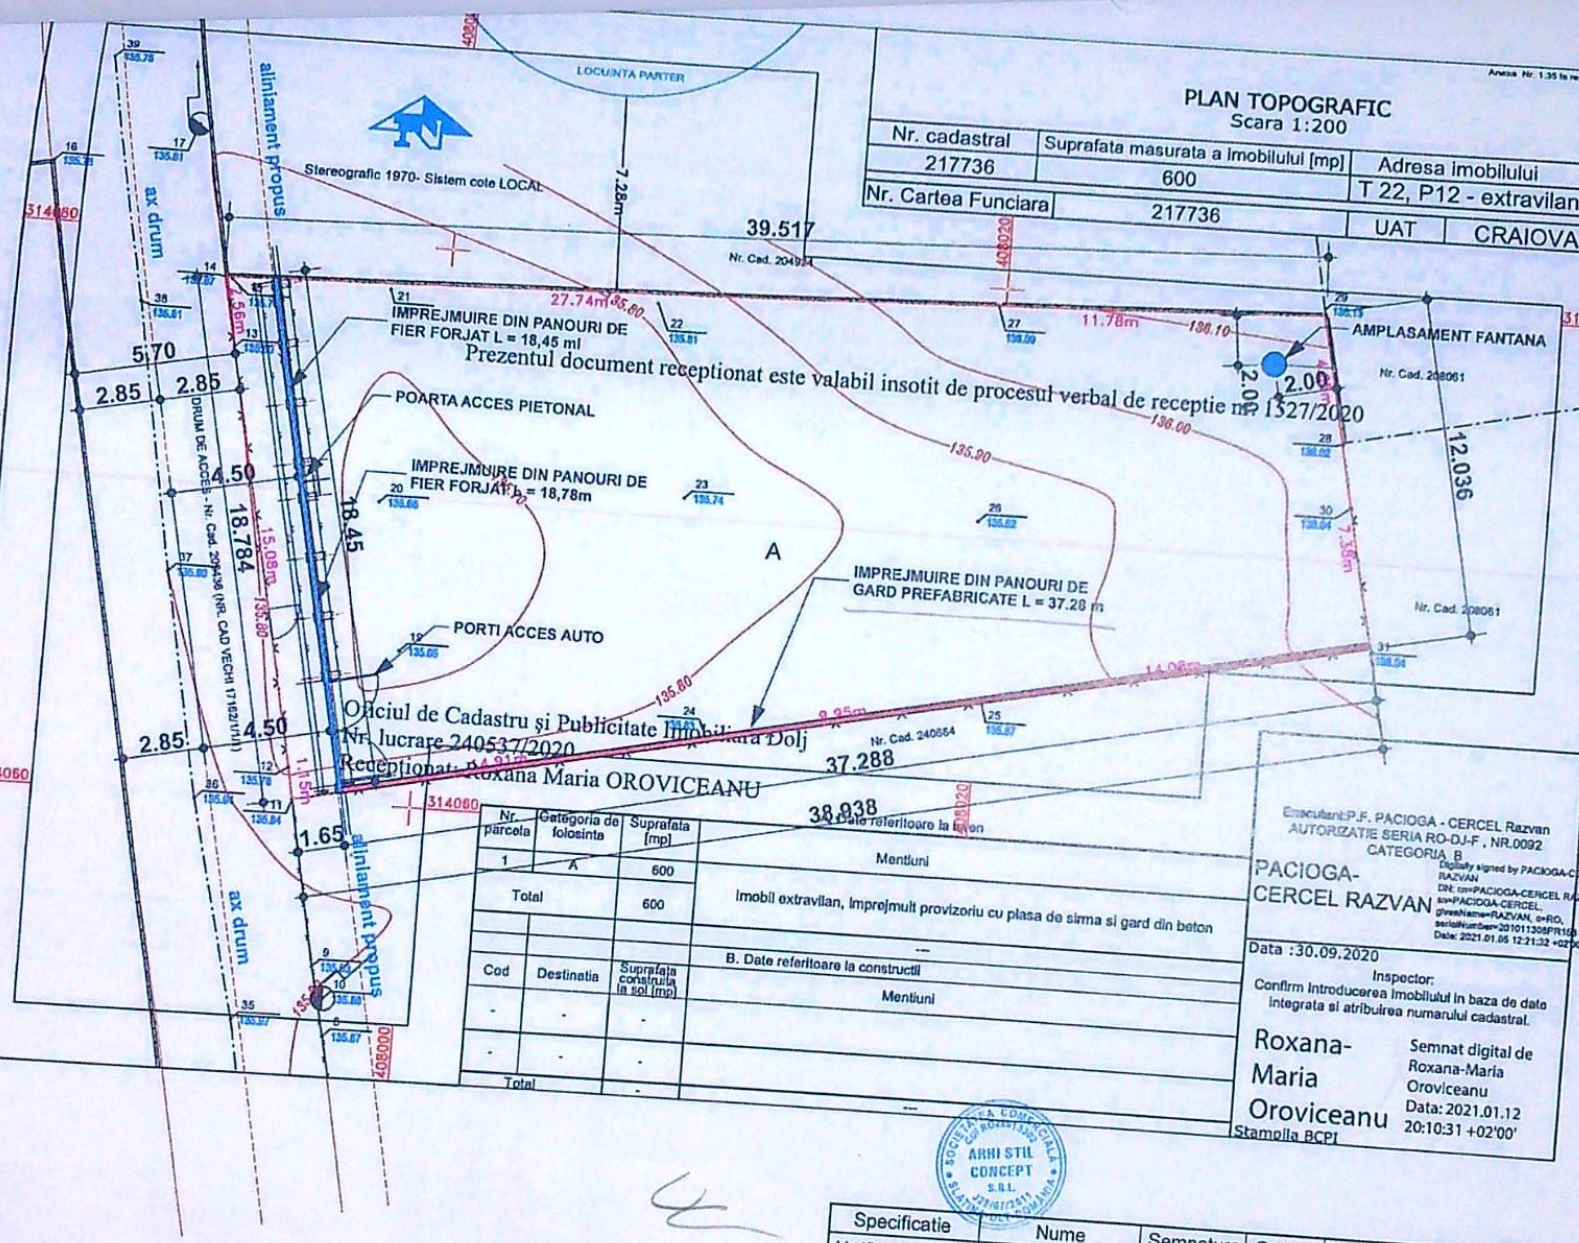

Prezentul document receptionat este valabil insotit de procesul verbal de receptie nr 1327/2020

Oficiul de Cadastru şi Publicitate Imobiliară Dolj
Nr. lucrare 240537/2020
Receptionat: Roxana Maria OROVICEANU

Nr. parcela	Categoria de folosinta	Suprafata [mp]	Date referitoare la teren
1	A	600	Mentiuni
Total		600	Imobil extravilan, Imprejmuit provizoriu cu plasa de sirma si gard din beton
			---

B. Date referitoare la constructii

Cod	Destinatia	Suprafata construita la sol [mp]	Mentiuni
-	-	-	
-	-	-	
Total		-	---

Executant:P.F. PACIOGA - CERCEL Razvan
AUTORIZATIE SERIA RO-DJ-F , NR.0092
CATEGORIA B

PACIOGA-CERCEL RAZVAN

Digitally signed by PACIOGA-CERCEL RAZVAN
DN: cn=PACIOGA-CERCEL RAZVAN, sn=PACIOGA-CERCEL, givenName=RAZVAN, c=RO, serialNumber=20101133SPR160
Date: 2021.01.05 12:21:32 +02'00'

Data :30.09.2020

Inspector:
Confirm introducerea imobilului in baza de date integrata si atribuirea numarului cadastral.

Roxana-Maria Oroviceanu

Semnat digital de Roxana-Maria Oroviceanu
Data: 2021.01.12 20:10:31 +02'00'

Stampila BCPI

JUDEȚUL DOLJ
PRIMĂRIA MUNICIPIULUI CRAIOVA
VIZAT SPRE NESCHIMBARE
NR. 5
Anexa la autorizația de construire
Nr. 68 din 20.23
Arhitect șef

ARHI STIL CONCEPT S.R.L.

Specificatie	Nume	Semnatura	Cerinta	Referat /Expertiza	Nr./Data
Verificator /Expert					

S.C. ARHI STIL CONCEPT S.R.L.
J 28 / 67 / 2011 C.U.I. 28013302
str. G-ral Aurel Aldea nr. 25
tel.: 0349 417 375; e-mail: arhistilconcept@yahoo.com
SLATINA, jud. OLT

Beneficiar:
DICU MARIUS si DICU VIORICA-MIRELA
mun. Slatina, str. Garofitei, nr.6, bl.6AB, sc.A, et.1, ap.4, jud. Olt

Proiect nr.: 164/2020

Specificatie	Nume	Semnatura	Scara: 1:200
SEF PROIECT	ARH.IONESCU AUREL		
PROIECTAT	ARH.IONESCU AUREL		Data:
DESENAT	ARH.IONESCU AUREL		

Titlu proiect
IMPREJMUIRE TEREN SI FANTANA PENTRU IRIGARE TEREN
mun. Craiova, T22, P12, jud. Dolj

Faza: D.T.A.C.

Titlu plansa
PLAN DE SITUATIE

Plansa nr.: A.07 notificare

autorizației de
ția cu:
rtificatului de

0/1991 privind
mplete) vor fi
nenționându-se

itura
ervații