


A. DATE REFERITOARE LA TEREN

Nr.	Categoria	Suprafata din punctele de delimitare masurate (mp)	Merituri
10	C	84	La Nord hotar gard besol intre punctele 81,11,12 pe dist (8,39m)
11	C	728	La Est hotar gard fier intre punctele 12,13,14 pe dist (9,38m) hotar convențional intre punctele 14,15,16,94 pe dist (29,58m)
12	C	47	La Sud hotar convențional intre punctele 94,93 dist (10,44m)
13	C	379	La vest hotar convențional intre punctele 92,90,82,83,81 pe dist (40,33m)
Total		379	

B. DATE REFERITOARE LA CONSTRUCTII

Cod constructie	Destinatia	Suprafata construita la sol (mp)	Merituri
			Nu e cazul
Total			

Oficiul de Cadastru si Publicitate Imobiliară Draj
Doc. 165294 / 12.07.2024

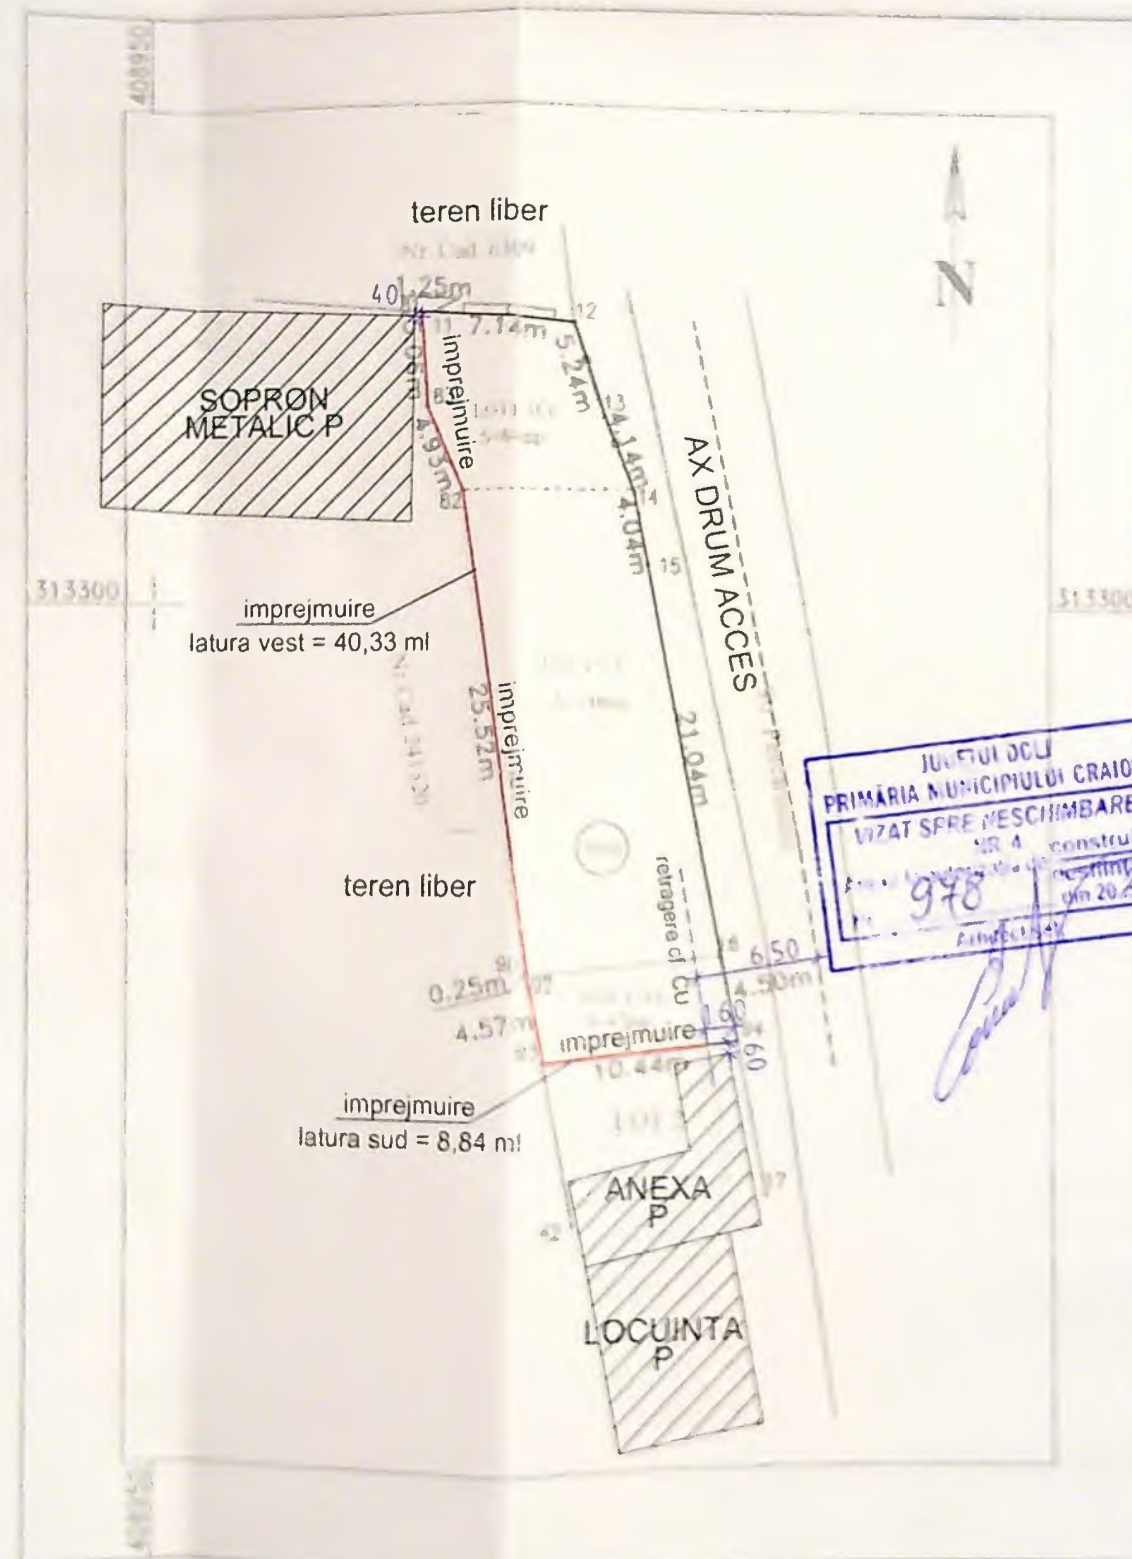


Executant: II IESCU Dumitru
Certific. de Autentitate Categoria "B"
seria RO-DI-F, NR. 0055/15.11.2010
Confirm executarea măsurătorilor
la teren, verificarea însușirii
documentației cadastrale și
corespondența aceluia cu
realitatea din teren

DUMITRU
ILIESCU

Digitally signed by
DUMITRU ILIESCU
Date: 2024.07.11
20:49:50 +0300

Semnatura
Data: 06.2024

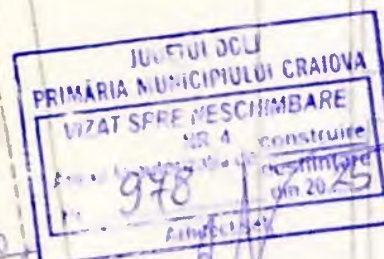

Inspector,
Confirm atribuirea numărului cadastral
imobilizării imobilului și planului
integrat de cadastru și carte funciara
Semnatura

Oficiul de Cadastru si Publicitate Imobiliară
Draj
Adrian Ilie IOSIF
Inspector
1507-0012-0018

S teren 379 mp
Lungime totala imprejmure 49,17 m

PS