


AMPLASAMENT SI DELIMITARE A IMOBILULUI
 SCARA 1 : 500
 Nr. Cadastral: 800
 Suprafata masurata a imobilului (mp): 800
 Adresa imobilului: intravilan-Corpul 1 de proprietate
 Mun Craiova, Str Constantin Otetelisanu, nr 53 (fost Str Eliza Opran, nr 215, fost T53, P29) Jud. Dolj
 Nr. Cartea Funciara: _____
 UNITATEA ADMINISTRATIV TERITORIALA (UAT): CRAIOVA

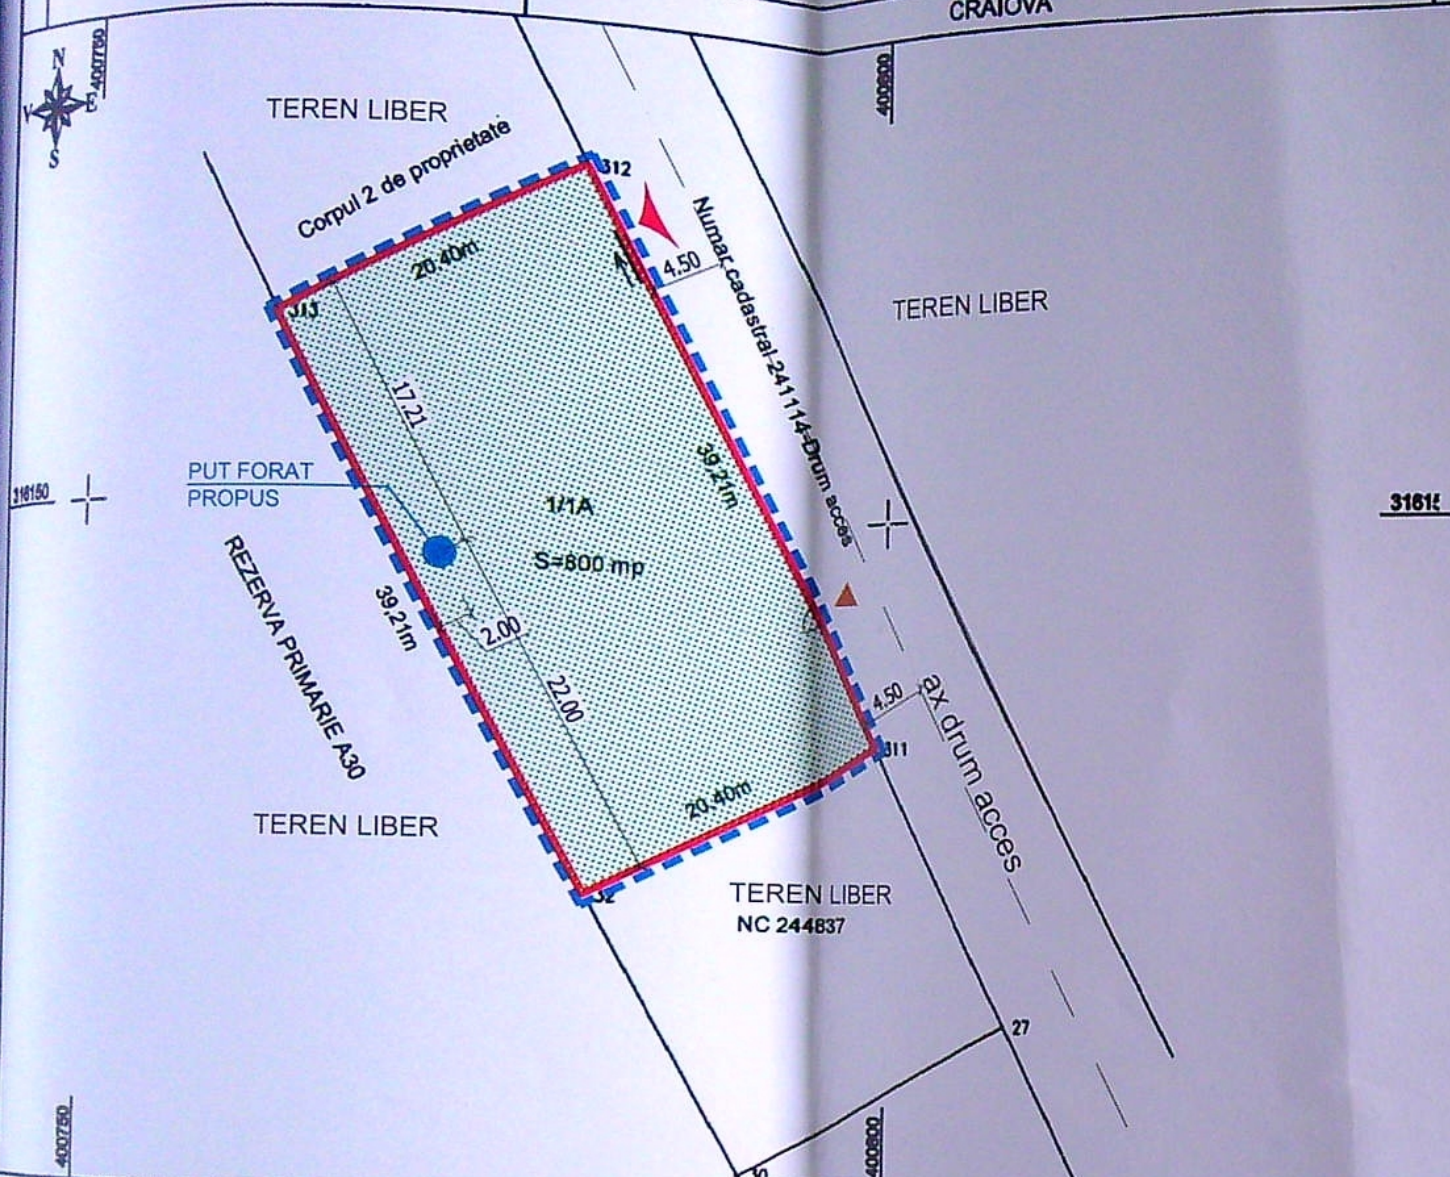

A. Date referitoare la teren

Nr. parcela	Categoria de folosinta	Suprafata (mp)	Mentuni
1/1	A	800	Teren intravilan neimprejmuit-limita conventionala
Total		800	

B. Date referitoare la constructii

Cod constr.	Destinatia	Suprafata construita la sol (mp)
TOTAL		

Suprafata totala masurata a imobilului = 800 mp
 Suprafata din act = 800 mp

Executant: aut Nedelcu Maria Oana
 semnat digital
 PFA RO-DJ-F-Nr 0226
MARIA OANA NEDELCU
 Semnat digital de MARIA OANA NEDELCU
 Data: 2020.09.23 10:49:37 +03'00'

Inspector,
 Confirm introducerea imobilului in baza de date integrata si atribuirea numarului cadastral
 Semnatura si parafa
Ileana Ivan
 Data: 2020.10.05 11:05:27 +03'00'
 Stampila BCPI

BILANT TERITORIAL:

S teren = 800,0 mp.
 P.O.T. = 0,00%; C.U.T. = 0,00

JUDETUL DOLJ
 PRIMARIA MUNICIPIULUI CRAIOVA
 VIZAT SPRE MESHIMBARE
 NR 3 construire
 Anexa la autorizatia de constructii
 Nr. 394 din 2023
 Arhitect sef.

LEGENDA:

- LIMITA DE PROPRIETATE
- Imprejmuire teren propusa - 119,22 ml
- Put forat propus
- SPATII VERZI
- ACCES AUTO
- ACCES PIETONAL

CLASA DE IMPORTANTA IV
 CATEGORIA DE IMPORTANTA "D"

SPECIFICATIE	NUME	SEMNTURA	REFERAT / EXPERTIZA	NR. / DATA
VEIFICATOR	SERTIS ALEXANDRU VICTOR			Beneficiar: ISPAS ADELINA NICOLETA Proiect Nr. 21/2022
SPECIFICATIE	NUME	SEMNTURA	Scara: 1:500	Titlu Proiect: CONSTRUIRE IMPREJMUIRE TEREN SI PUT FORAT mun. Craiova, str. Constantin Otetelisanu, nr. 53J, jud. DOLJ
SEF PROIECT	arh. Sertis Alexandru		Data: februarie 2023	Faza: D.T.A.C.
PROIECTAT	arh. Sertis Alexandru			
DESENAT	arh. Sertis Alexandru			
PLAN DE SITUATIE				A 01