


Plan de amplasament si delimitare al imobilului
Scara 1:200

Nr. cadastral	Suprafata masurata	Adresa imobil
245675	410 mp	Craiova, Str. Paroseni, Nr. 53, fost str. Paroseni, fost T 37, P 12/1, Extravilan Com Bucovat Sat Sarbatoarea intravilan, jud. Dolj.
Cartea Funciara nr:	--	UAT CRAIOVA

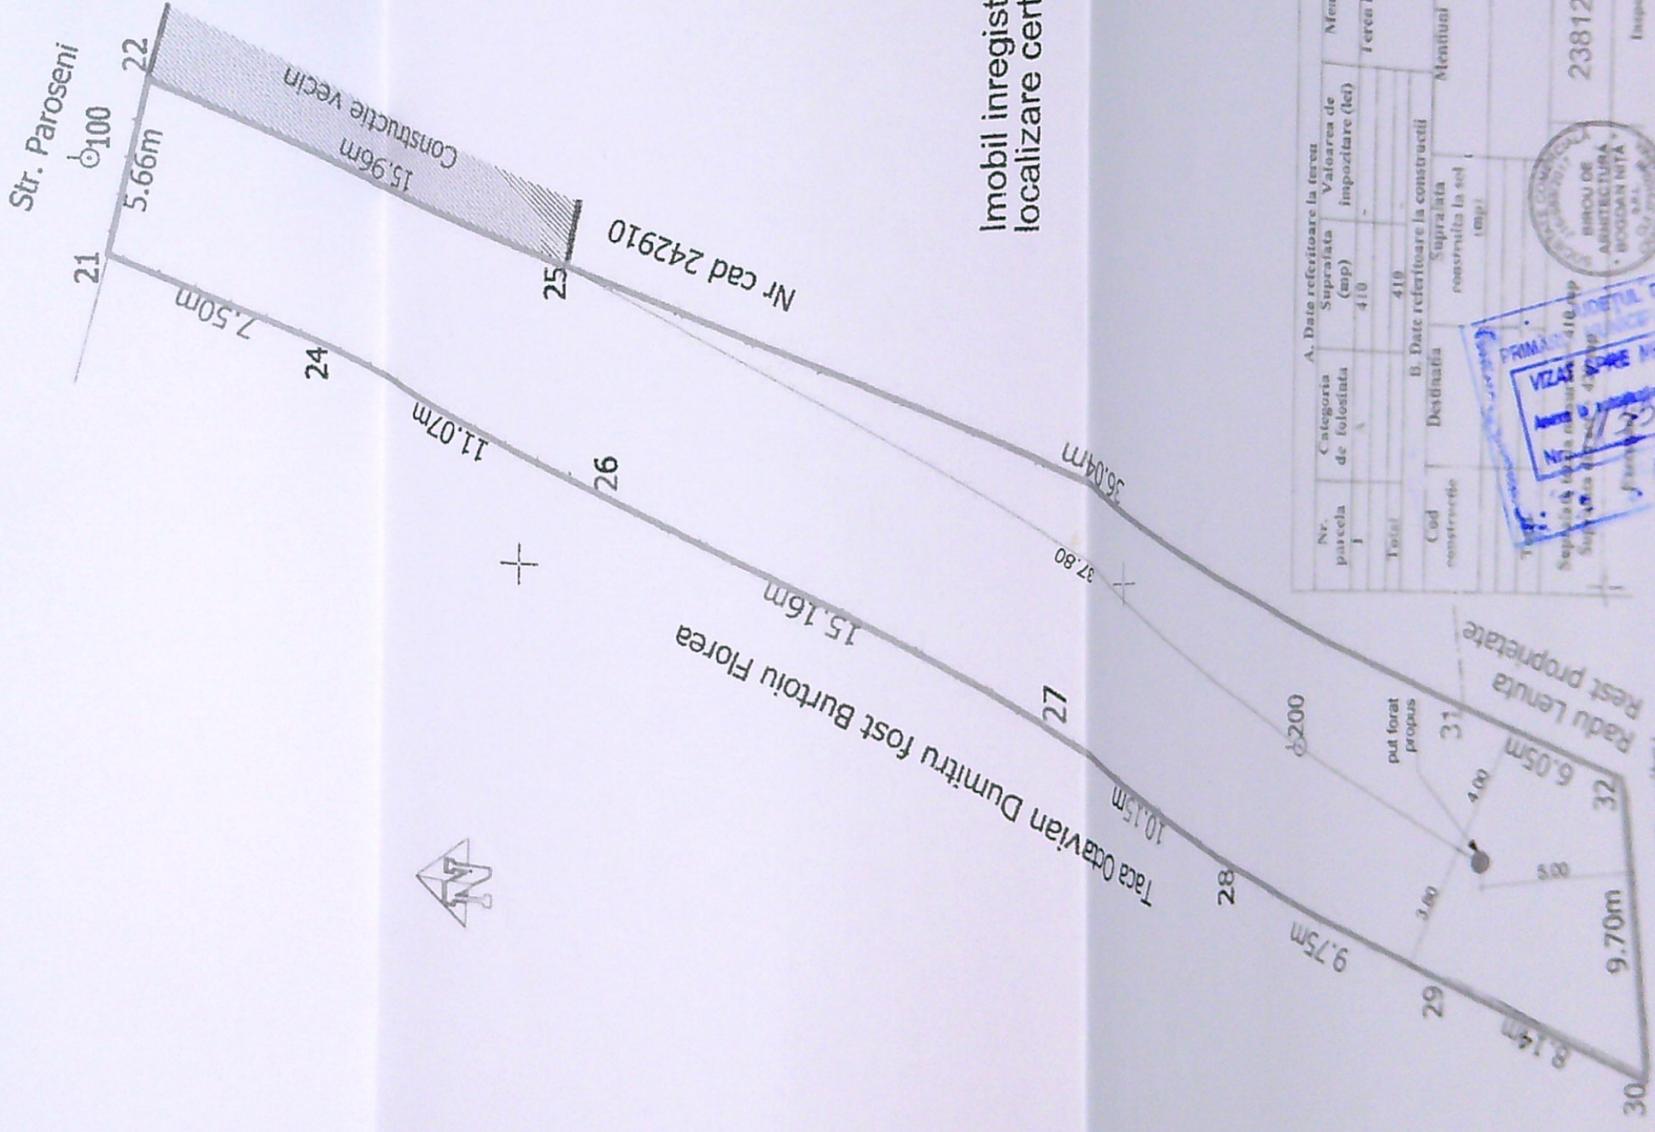

LEGENDA


— limita de proprietate
 put forat propus
 constructie invecinata

—+— INDICI DE OCUPARE SI UTILIZARE
A TERENULUI

- S teren = 420,00 mp
- S c existenta = 0,00 mp
- S d existenta = 0,00 mp
- S c propusa = 0,00 mp
- S d propusa = 0,00 mp
- S c rezultata = 0,00 mp
- S d rezultata = 0,00 mp
- P.O.T. existent = 0,00%
- C.U.T. existent = 0,00
- P.O.T. propus = 0,00%
- C.U.T. propus = 0,00%

Imobil inregistrat in planul cadastral fara localizare certa datorita lipsei planului parcelar

Nr. parcela	Categoria de folosinta	A. Date referitoare la teren		Mentiiuni
		Suprafata (mp)	Valoarea de impozitare (lei)	
1	1	410	410	Teren intravilan imprecizat
Total	Destinatia	B. Date referitoare la constructii		Mentiiuni
		Suprafata constructii	Suprafata construita la sol (mp)	
		410		

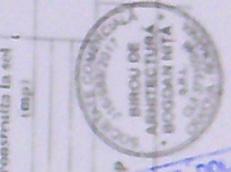

FRIMA DE VIZAT SCHEME ARCHITECTURALE
 Nr. 123
 238127/2020

Verificator/Expert	Nume	Semnatura	Careta	Referat/Expertiza - Nr	/ Data
Expert	arh. Bogdan Nita			Expertiza - Nr	/ Data
Verificator	arh. Bogdan Nita			Referat - Nr	/ Data
Verificator	arh. Bogdan Nita			Referat - Nr	/ Data
				Titlu proiect: Realizare put forat	

BIROU DE ARHITECTURA
BOGDAN NITA S.R.L.

Adresa: Craiova, str. Paroseni, nr. 53, jud. Dolj
 Beneficiar: Munteanu Viorel Florin si Munteanu Alina Cristina
 Titlu plansa: Plan de situatie propus
 Pr. nr. 63/2020
 Faza: C.U.
 Pt. Nr.