


PLAN DE AMPLASAMENT SI DELIMITARE A IMOBILULUI
Scara 1:500

Numar cadastral	Suprafata masurata	Adresa imobilului intravilan:	
2286/1	850mp	Mun.Craiova,T27-P2, jud. Dolj, (fost LOT16/1/2; LOT16/1/3).	
Cartea Funciara nr.		UAT	CRAIOVA

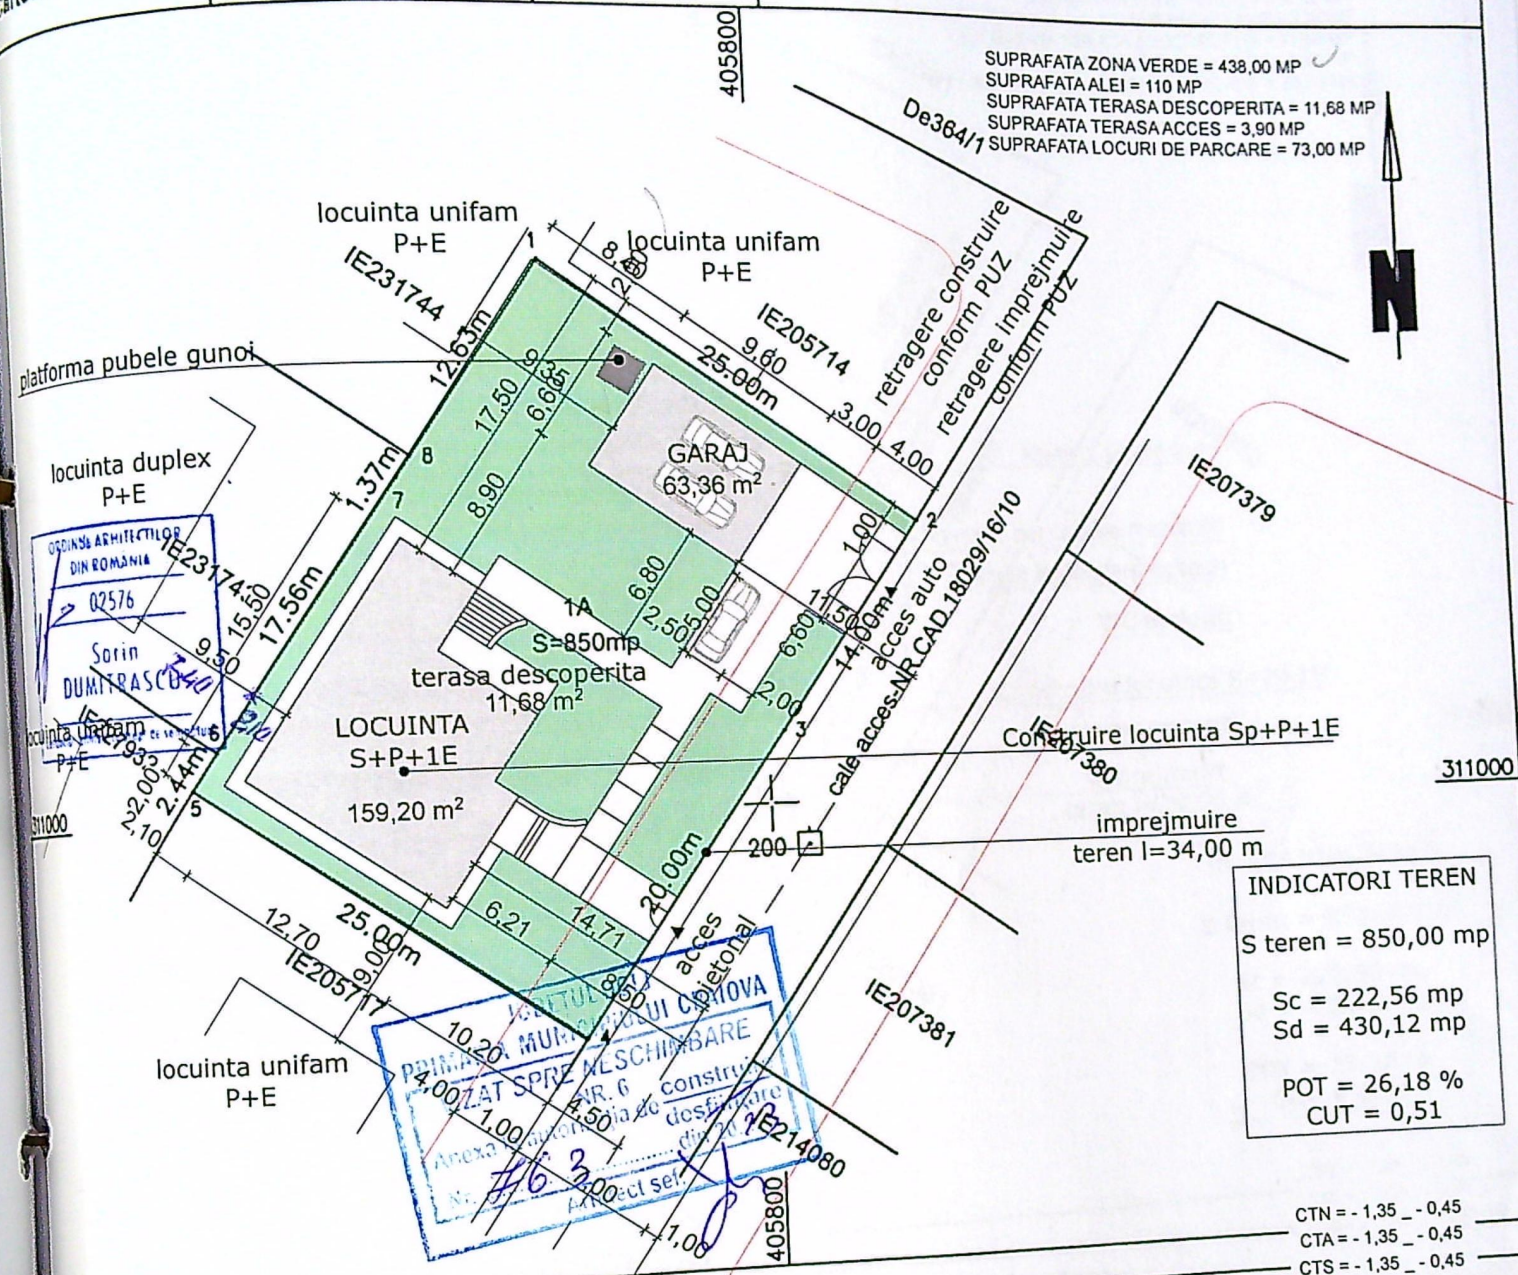

A. Date referitoare la teren

Nr. parcela	Categoria de folosinta	Suprafata (mp)
1	A	850
Total		850

B. Date referitoare la constructii

Cod	Destinatia	Suprafata construita la sol
-----	------------	-----------------------------

ORDINUL ARHITECTILOR
DIN ROMANIA
02576/Imobil
Sorin
DUMITRASCU
Conducator arhitect cu drept de semnatura

Mentluni

neimpregmult


CATEGORIA DE IMPORTANTA - "D"
CLASA DE IMPORTANTA - "IV"

PR. NR.
/2023

FAZA:
D.T.A.C.



FATADA EST

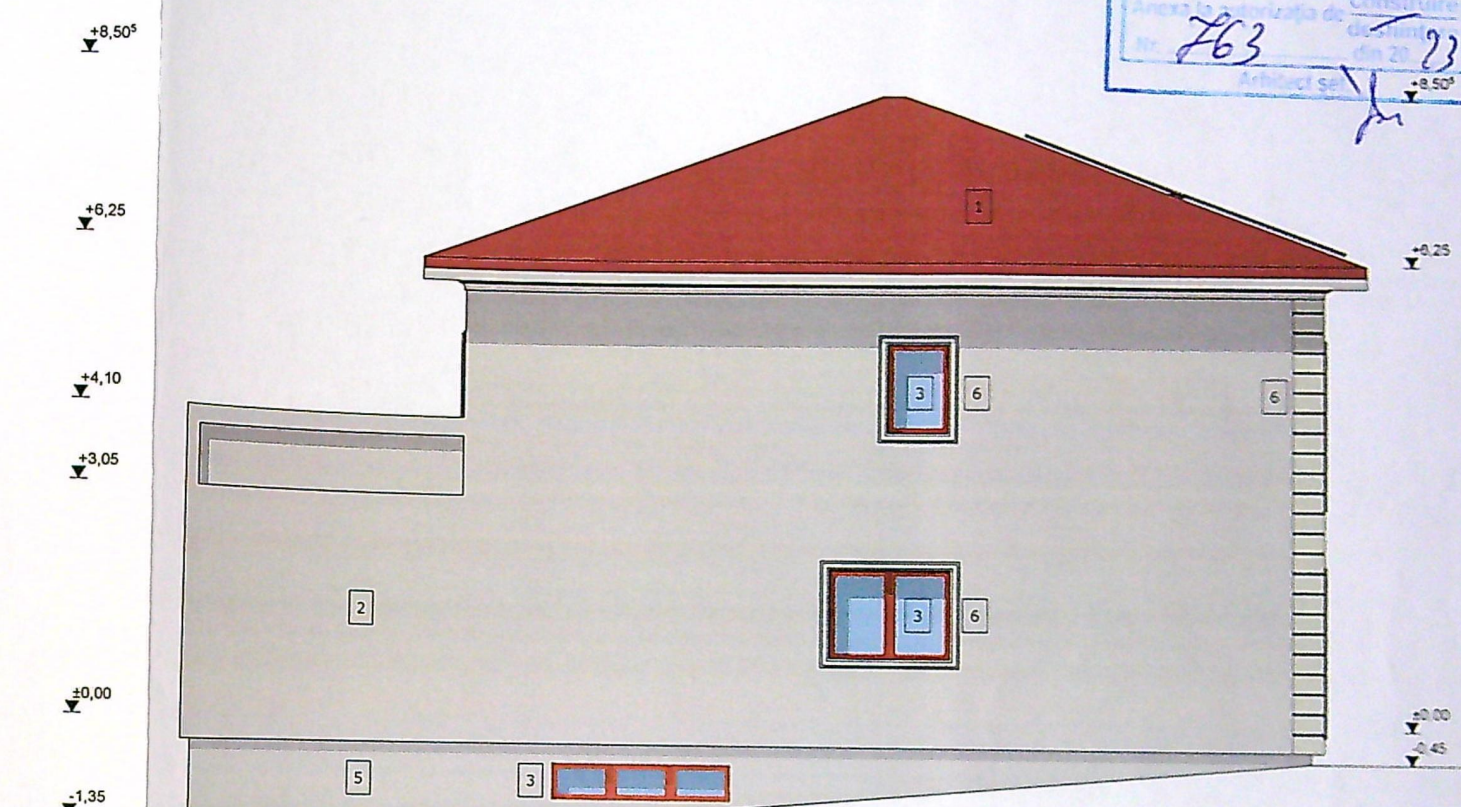

FATADA VEST

JUDETUL DOLJ
PRIMARIA MUNICIPIULUI CRAIOVA
VIZAT SPRE NESCHIMBARE
NR. 6
Anexa la autorizatia de construire
Nr. 763
din 20.03.2013
Arhitect S. Dumitrascu

ORDINUL ARHITECTILOR
DIN ROMANIA
02576
Sorin
DUMITRASCU
Lubrifieri: calitatea la proiectare

CTN = - 1,35 - 0,45
CTA = - 1,35 - 0,45
CTS = - 1,35 - 0,45

CATEGORIA DE IMPORTANTA - "D"
CLASA DE IMPORTANTA - "IV"

- 1 - invelitoare din tabla cu acoperire de piatra
- 2 - tencuiala decorativa pe termosistem culoare bej
- 3 - timplarie din PVC cu geam termoizolant culoare maro
- 4 - balustrada din fier forjat
- 5 - tencuiala decorativa de soclu culoare bej
- 6 - ornamente din polistiren culoare bej
- 7 - panouri fotovoltaice - nu fac obiectul documentatiei


Verif/expert	
DUM	
Specificatie	
Sef Proiect	c.
Proiectat	c.
Desenat	

C.

103

+8.50
 +7.80
 +6.25
 +3.55
 +3.20
 +1.00
 ±0.00
 -0.60
 -1.35

+8.50
 +6.25
 +4.10
 ±0.00
 -1.35

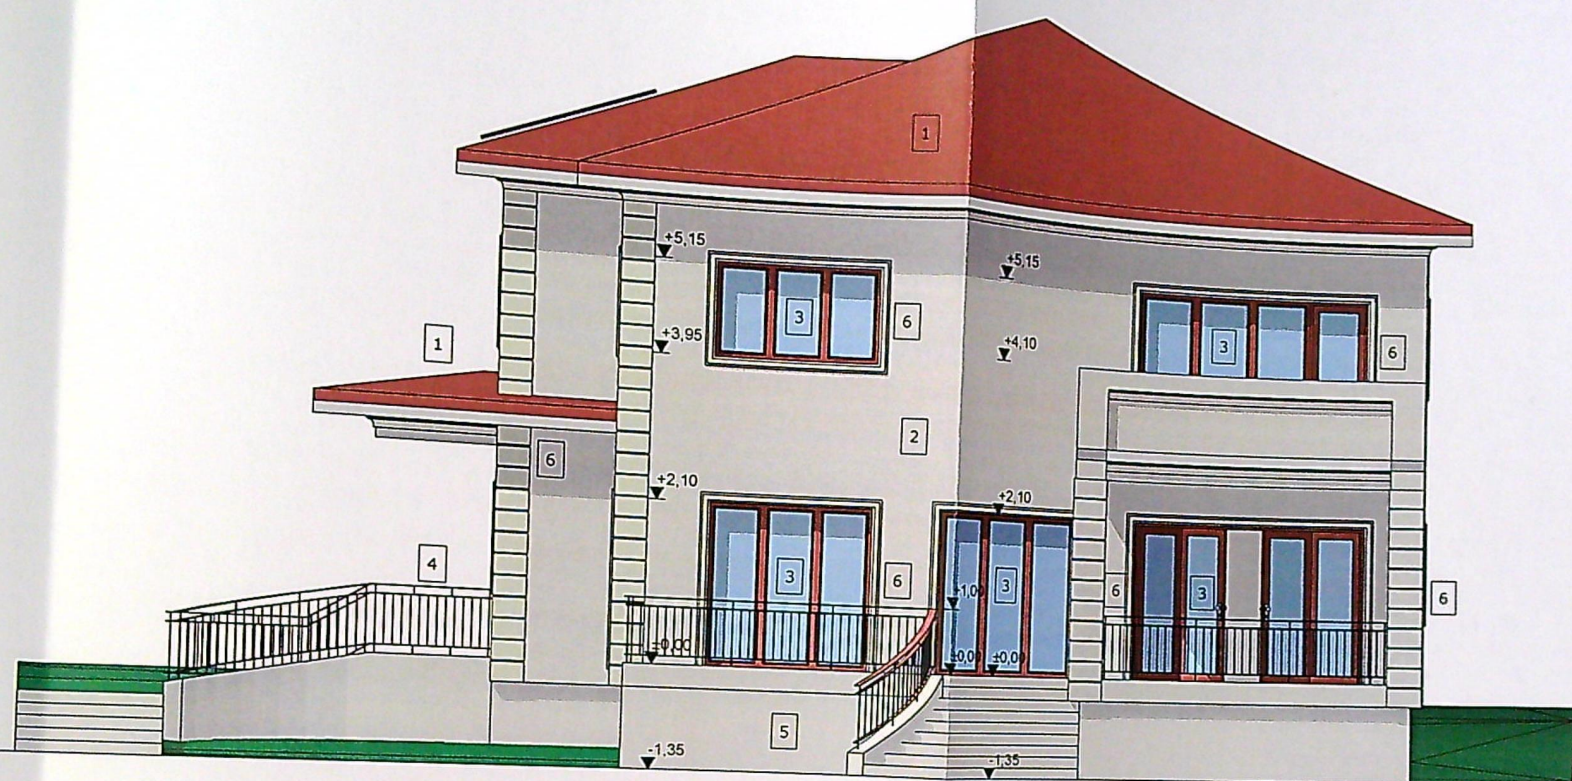

JUDEȚUL DOLOJ
 PRIMĂRIA MUNICIPIULUI CRAIOVA
 VIZAT SPRE NESCHIMBARE
 NR. 6
 Anul 2023
 763

ORDINUL ARHITECTILOR
 DIN ROMÂNIA
 02576
 Sorin
 DUMITRASCU
 Conducător proiect
 10/2023




CTN = -1.35 - 0.45
 CTA = -1.35 - 0.45
 CTS = -1.35 - 0.45

CLASA DE IMPORTANȚĂ - "D"
 CLASA DE IMPORTANȚĂ - "IV"

- 1 - înveliș din tablă cu acoperire de piatră
- 2 - tencuială decorativă pe termosistem culoare bej
- 3 - tâmplărie din PVC cu geam termoizolant culoare maro
- 4 - balustradă din fier forjat
- 5 - tencuială decorativă de soclu culoare bej
- 6 - ornamente din polistiren culoare bej

Veri
 Spe
 Sef
 Pri
 De

PR. NR.
 3/2023
 FAZA:
 D.T.A.C.
 410

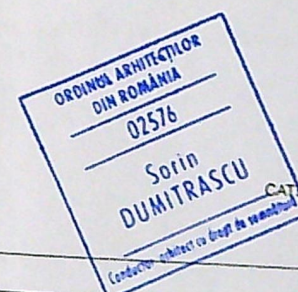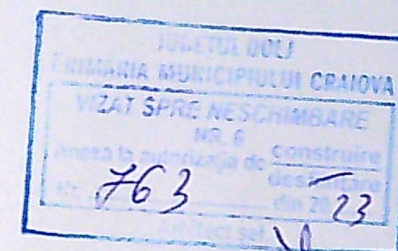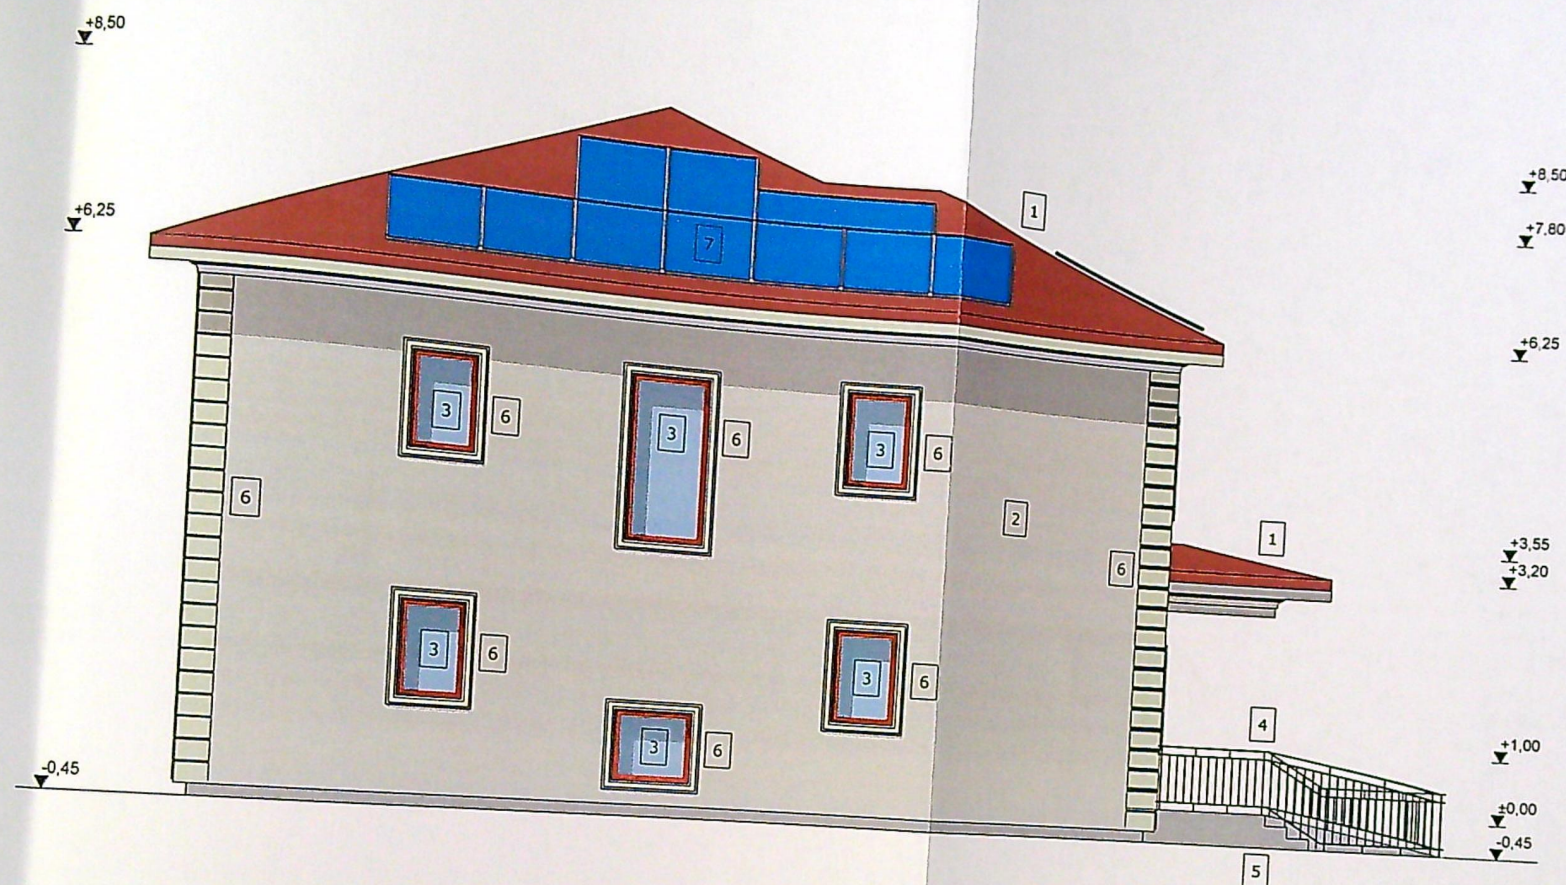

CTN = - 1.35 _ - 0.45
CTA = - 1.35 _ - 0.45
CTS = - 1.35 _ - 0.45

CATEGORIA DE IMPORTANȚĂ - "D"
CLASA DE IMPORTANȚĂ - "IV"

- 1 - înveliș din tablă cu acoperire de piatră
- 2 - tencuială decorativă pe termosistem culoare bej
- 3 - timplărie din PVC cu geam termoizolant culoare maro
- 4 - balustradă din fier forjat
- 5 - tencuială decorativă de soclu culoare bej
- 6 - ornamente din polistiren culoare bej
- 7 - panouri fotovoltaice - nu fac obiectul documentației


Verif/ex

Specific
Sef Proiect
Proiect
Desen


PR. NR.
34 / 2023

FAZA:
D.T.A.C.

A11
105

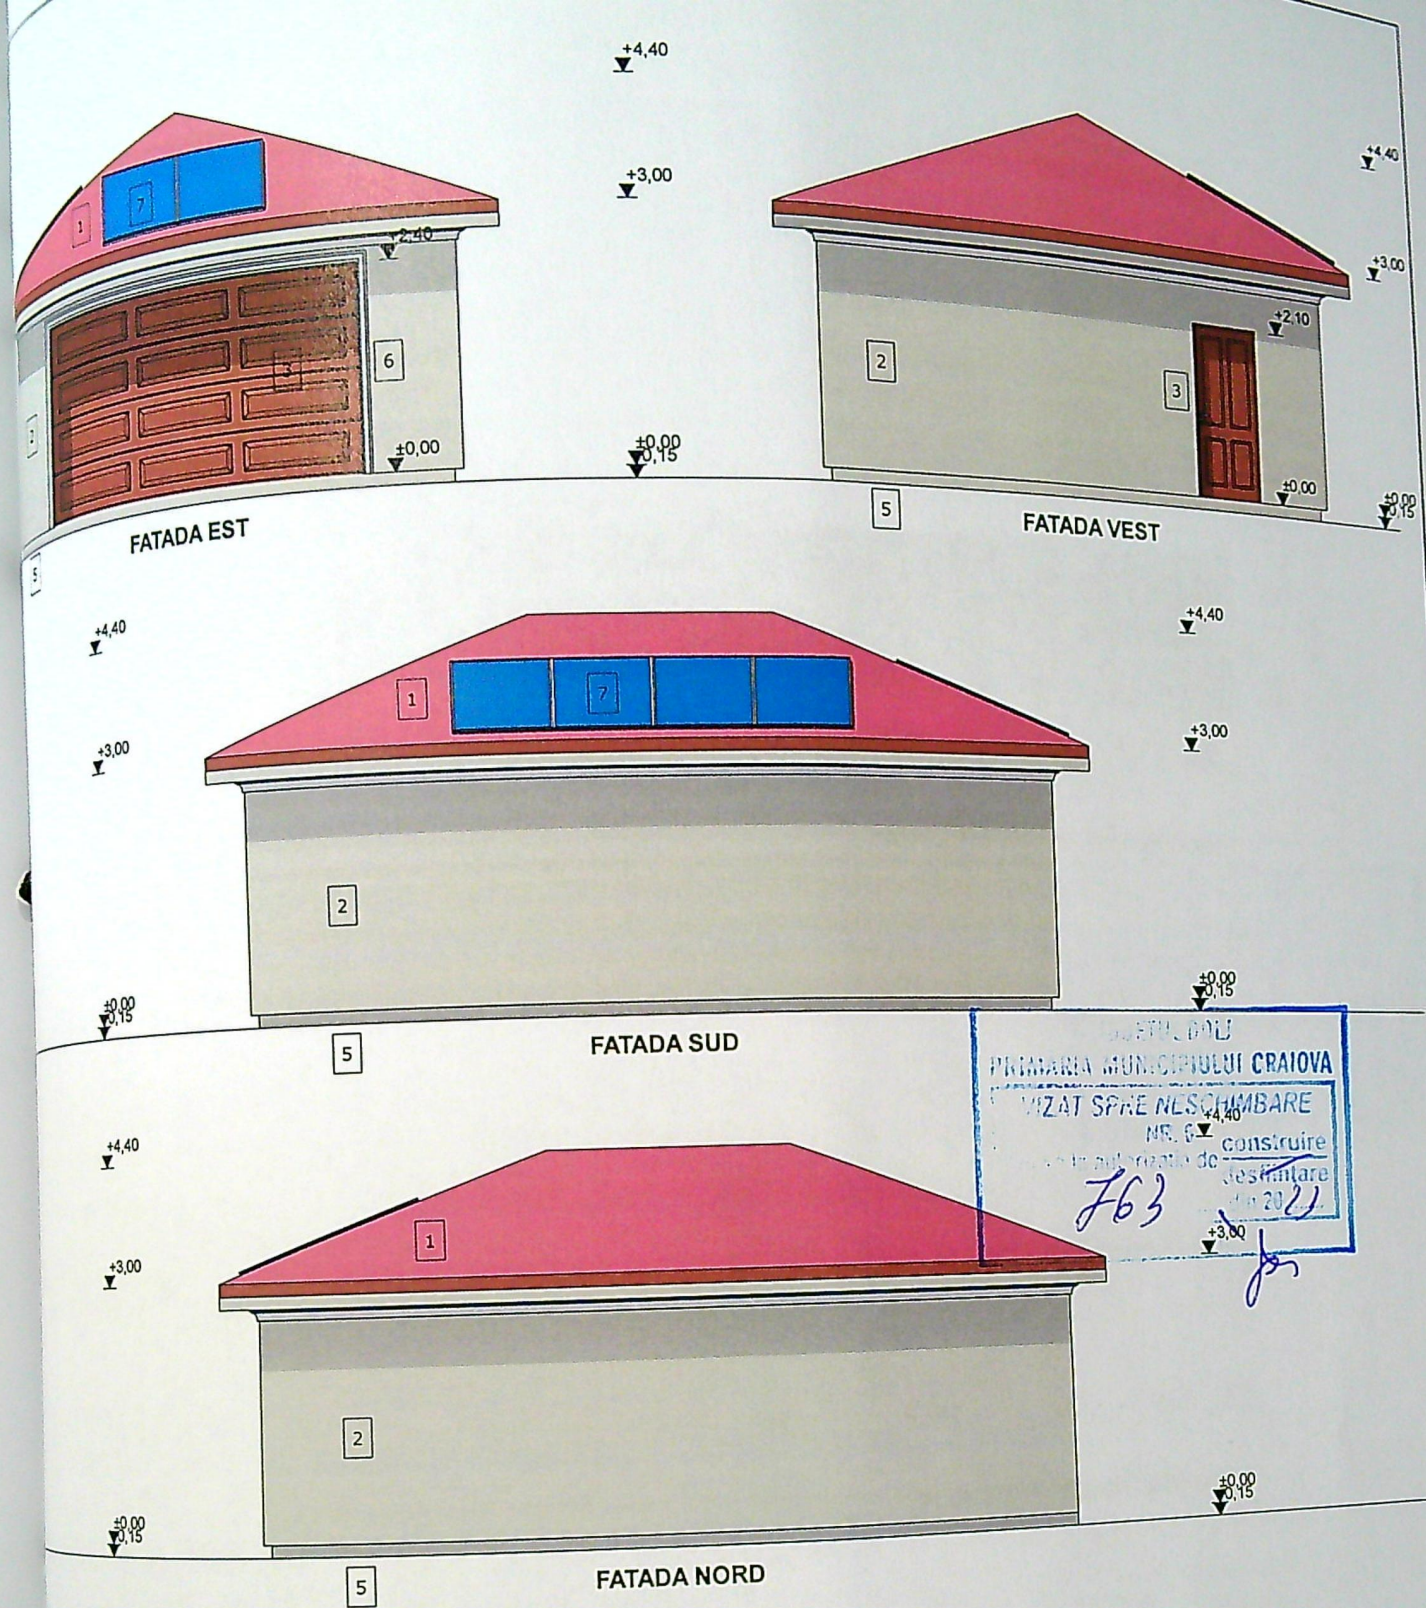

Feltoare din tabla cu acoperire de piatra
 cuiala decorativa pe termosistem culoare bej
 plarie din PVC culoare maro
 cuiala decorativa de soclu culoare bej
 mente din polistiren culoare bej
 ouri fotovoltaice - nu fac obiectul documentatiei

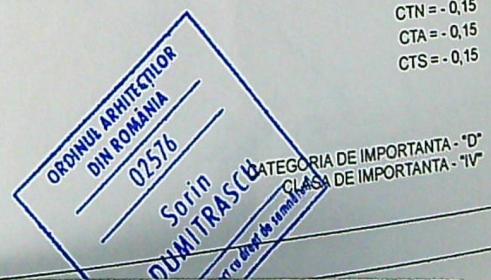

CTN = - 0,15
 CTA = - 0,15
 CTS = - 0,15

NR.
 23
 A:
 A.C.

109